# КОМБАЙН ЗЕРНОУБОРОЧНЫЙ САМОХОДНЫЙ GS3219

Инструкция по эксплуатации

КЗК-3219-0100000 ИЭ

# Основные сведения о комбайне

Изготовитель	ОАО «ГОМСЕЛЬМАШ»
Товарный знак	
Юридический адрес местонахождения из- готовителя	
Телефоны для связи ——	
Комбайн зерноуборочный самоходный GS3219	идентификационный номер*
Условное торговое название комплекта- ции комбайна	
Месяц и год выпуска	
Государственный номер	
Основные сведения заполняются вручну согласно договору на поставку.	ю или проштамповываются
* Идентификационный номер состоит из бурактеризующего следующие параметры изделия:	квенно-цифрового кода, ха-
	XXXX XX X XXXXX
Тип комбайна — Класс производительности комбайна по системе обозначения изготовителя — Номер комплектации комбайна, присвоенный изготовителем согласно заказу — Год изготовления —	

Заводской номер комбайна

### Таблица комплектаций комбайна

Марка изделия	Идентификацион- ный номер	Описание комплектации комбайна	Марка агрегатиру- емого адаптера (комплектация)
	GH190000XXXXXX	Комбайн зерноуборочный самоходный с двигателем ЯМЗ-65857-05, кабиной LUX САВ, оснащенной климатической установкой с кондиционером и отопителем,реверсивным вентилятором, МФР, зерновым бункером с вибродном, наклонной камерой с пылеотсосом, половоразбрасывателем, коротким выгрузным шнеком, пневмосистемой, соломоизмельчителем.	ЖЗК-7-7 ЖЗС-7-2 ПР-7С ПР-7 ПЗ-3,4-6 КОК-8-2-02 ПС-12
GS3219	GH190001XXXXXX	Комбайн зерноуборочный самоходный с двигателем ЯМЗ-65857-05, кабиной LUX САВ, оснащенной климатической установкой с кондиционером и отопителем,реверсивным вентилятором, МФР, зерновым бункером с вибродном, наклонной камерой с пылеотсосом, половоразбрасывателем, дли нным выгрузным шнеком, пневмосистемой, соломоизмельчителем.	ЖЗК-7-7 ЖЗС-7-2 ПР-7 ПЗ-3,4-6 КОК-8-2-02 ПС-12 ЖЗК-9
	GH190100XXXXXX	Комбайн зерноуборочный самоходный с двигателем Cummins QSG-12, кабиной LUX CAB, оснащенной климатической установкой с кондиционером и отопителем,реверсивным вентилятором, МФР, зерновым бункером с вибродном, наклонной камерой с пылеотсосом, половоразбрасывателем, длинным выгрузным шнеком, пневмосистемой, соломоизмельчителем.	жзк-9 (комплектация 02) ЖЗС-9-1 (комплектация 02) ПР-9 (комплектация 02) ПР-7С

# Содержание

	Вниманию руководителей эксплуатирующих организаций и операторов
	Требования безопасности
	Знаки безопасности
	Описание и работа
.1	Назначение
.2	Технические характеристики
.3	Габаритные размеры комбайна
.4	Устройство и работа
.4.1	Комбайн
.4.1.1	Наклонная камера
4.1.2	Очистка
4.1.3	Аппарат молотильный
4.1.4	Шасси
4.1.5	Роторный соломосепаратор
4.1.6	Установка двигателя
4.1.7	Бункер зерновой и выгрузной шнек
4.1.8	Соломоизмельчитель
4.1.9	Половоразбрасыватель
4.1.10	Гидросистема
4.1.10.1	Гидросистема привода ходовой части
1.1.10.2	Гидросистема рабочих органов и рулевого управления
1.1.10.3	Гидросистема низкого давления
1.1.10.4	Гидросистема половоразбрасывателя
1.1.11	Пневмосистема
I.1.12	Электрооборудование
.1.12	Органы управления и приборы
, 5.1	Кабина
5.2	Площадка управления
5.3	
5.4	Пульт управления
. <del>4</del> .5	Сиденье
	Блок управления
.6	Колонка рулевая
.7	Панели управления
.7.1	Панель управления климатической установкой
.7.2	Пульт управления освещением
	Технологический процесс работы комбайна
	Использование по назначению
	Эксплуатационные ограничения
) -	Подготовка комбайна к использованию
2.1	Предпродажная подготовка
2.2	Подготовка комбайна к работе после длительного хранения
2.3	Досборка
3	Заправка комбайна
5.1	Уровень масла в картере двигателя
.2	Заправка системы охлаждения двигателя
.3	Заправка топливом
.4	Заправка гидравлических систем
 .5	Заправка гидросистемы привода тормозов
.6	Заправка бачка для мытья рук
.7	Заправка системы стеклоомывателя
.,	Запуск комбайна
	COLLEGE ACTIVATION

КЗК-3219-0100000 ИЭ Содержание

<ul> <li>2.4.1 Запуск двигателя</li></ul>	
<ul> <li>2.4.2 Запуск гидропривода ходовой части и гидросистемы рабочих о рулевого управления комбайна при низких температурах</li> <li>2.4.3 Обкатка комбайна</li></ul>	рганов и 8
Обкатка комбайна	
2.5 Подготовка к работе соломоизмельчителя2.6 Использование комбайна	a
2.6 Использование комбайна	Č
	8
	8
2.6.1 Порядок работы комбайна	8
2.6.2 Регулировки	8
2.6.2.1 Регулировка молотильного аппарата	
2.6.2.2 Регулировка очистки	
2.6.2.2.1 Регулировка открытия жалюзи решет	
2.6.2.2.2 Регулировка частоты вращения вентилятора	g
2.6.2.2.3 Замена сайлент-блоков	
2.6.2.3 Регулировка соломоизмельчителя	
2.6.2.4 Регулировка зернового бункера	
2.6.2.5 Регулировка механизмов	
2.6.2.5.1 Регулировка механизма переключения передач	
2.6.2.5.2 Регулировка усилия на рукоятке управления скоростью движен	
2.6.2.5.3 Регулировка механизма управления скоростью движения	
2.6.2.6 Регулировка ходовой части	
2.6.2.6.1 Регулировка сходимости колес	
2.6.2.6.2 Регулировка бортового редуктора (мост с дисковыми тормозам	
2.6.2.6.3 Регулировка тормозов (мост с дисковыми тормозами)	,
2.6.2.6.4 Регулировка бортового редуктора (мост с барабанными тормоз	
2.6.2.6.5 Регулировка тормозов (мост с барабанными тормозами)	9
2.6.2.6.6 Регулировка конических подшипников ступицы управляемых ко	
2.6.2.7 Регулировка фар	
2.6.2.8 Стеклоочиститель, рабочие фары и зеркала заднего вида	
2.6.2.9 Регулировка АСК	
2.6.2.10 Регулировка наклонной камеры	
2.6.2.10.1 Регулировка гидрореверса наклонной камеры	
2.6.2.11 Регулировка ременных передач	
2.6.2.11.1 Регулировка ременной передачи привода наклонной камеры	
2.6.2.11.2 Регулировка ременной передачи привода выгрузки	
2.6.2.11.3 Регулировка ременной передачи привода главного контрприво	
2.6.2.11.4 Регулировка ременной передачи привода отбойного битера	• •
<ol> <li>2.6.2.11.5 Регулировка ременной передачи привода ускоряющего бараба</li> </ol>	
2.6.2.11.6 Регулировка ременной передачи привода ускоряющего оараса 2.6.2.11.6 Регулировка ременной передачи привода компрессора	
2.6.2.11.7 Регулировка ременной передачи привода соломосепаратора	
2.6.2.11.8 Регулировка ременной передачи привода соломосепаратора	
2.6.2.11.9 — Регулировка ременной передачи привода соломоизмельчителя 2.6.2.11.9 — Регулировка ременной передачи первой ступени привода «	
мельчителя	
мельчителя 2.6.2.11.10 Регулировка ременной передачи привода вибродна	
3 Техническое обслуживание	1
3.1 Общие указания	1
3.1.1 Виды и периодичность технического обслуживания	1
3.1.2 Меры безопасности	
3.2 Перечень работ по видам технического обслуживания	1
3.2.1 Техническое обслуживание комбайна при подготовке к экспл	
ной обкатке	•
3.2.2 Техническое обслуживание комбайна при проведении эксплуат	
обкатки	
3.2.3 Техническое обслуживание по окончании эксплуатационной об	
<ol> <li>з. гехническое обслуживание по окончании эксплуатационной об</li> </ol>	
3.2.4 Ежесменное техническое обслуживание по окончании эксплуатационной об	

КЗК-3219-0100000 ИЭ Содержание

3.2.6 3.2.7	Второе техническое обслуживание (TO-2)	120 120
3.2.8	Техническое обслуживание при хранении	120
3.3	Смазка	121
3.4	Проверка работоспособности и техническое обслуживание	130
3.4.1	Проверка уровня, заправка масла в картер двигателя и его слив	130
3.4.2	Техническое обслуживание датчика уровня топлива ДУМП	130
3.4.2	· · · · · · · · · · · · · · · · · · ·	130
3.4.4	Замена масла в мультипликаторе	131
3.4.4.1	• 1	
-	Общее техническое обслуживание гидросистем	131
3.4.4.2 3.4.4.3	Техническое обслуживание гидропривода ходовой части Техническое обслуживание гидросистемы рабочих органов и рулевого	131
0.4.4.4	управления	131
3.4.4.4	Последовательность замены фильтроэлементов	132
3.4.5	Обслуживание воздухоочистителя двигателя	134
3.4.6	Техническое обслуживание пневмосистемы	135
3.4.7	Техническое обслуживание фильтроэлементов воздушных фильтров кабины	135
3.4.8	Замена ремня привода молотильного барабана	136
3.4.9	Техническое обслуживание скребковых цепей колосового и зернового элеваторов	137
4	Текущий ремонт	138
4.1	Меры безопасности	138
4.2	Возможные ошибочные действия оператора	138
4.3	Действия оператора в случае инцидента, критического отказа или ава-	100
	рии	139
4.4	Перечень критических отказов	139
4.5	Возможные неисправности и методы их устранения	140
5	Хранение	155
5.1	Общие требования к хранению	155
5.2	Подготовка к хранению	155
5.2.1	Перечень работ, проводимых при установке комбайна на кратковременное хранение	155
5.2.2	Перечень работ, проводимых при установке комбайна на длительное хранение	156
5.3	Правила хранения	157
5.4	·	157
5.5	Перечень работ при снятии с хранения	
	Методы консервации	157
5.6	Методы расконсервации	158
6	Транспортирование и буксировка комбайна	159
6.1	Транспортирование комбайна	159
6.2	Буксировка комбайна	160
	Утилизация	161
•	е А. Рисунок А.1 Схема гидравлическая принципиальная	162
Приложение	е А Рисунок А.2 – Схема пневматическая принципиальная	165
•	е Б Таблица Б.1 Перечень элементов схем электрических	166
Приложение	е Б Рисунок Б.1-Б.9 Схемы электрические принципиальные	170
-	е В Заправочные емкости	180
•	е Г Перечень рекомендуемых масел для гидросистемы комбайна	181
	е Д Перечень фильтроэлементов гидросистем комбайна и периодичность зания	182

КЗК-3219-0100000 ИЭ Содержание

Приложение Е Рекомендуемые режимы настройки комбайна при оптимальных усло-	
виях	183
Приложение Ж Бортовая информационная управляющая система БИУС.02	184
Приложение И Характерные неисправности БИУС.02, методы их обнаружения и устранения	228
Приложение К Методика определения потерь зерна при уборке зерновых культур	237
Приложение Л Схема приводов комбайна	239

# ВНИМАНИЮ РУКОВОДИТЕЛЕЙ ЭКСПЛУАТИРУЮЩИХ ОРГАНИЗАЦИЙ И ОПЕРАТОРОВ!

Настоящая инструкция по эксплуатации предназначена в первую очередь для оператора, работающего на комбайне, в ней приводятся сведения по настройке, эксплуатации, техническому обслуживанию и транспортировке комбайна.

Адаптеры, приспособления, а также двигатель, климатическая установка, аккумуляторные батареи и некоторые другие составные части комбайна имеют самостоятельную эксплуатационную документацию, которой следует руководствоваться при их обслуживании и эксплуатации.

Настоящая инструкция по эксплуатации должна находиться в кабине комбайна и в любое время быть доступной для оператора и обслуживающего персонала.

Перед вводом в эксплуатацию прочитайте инструкцию по эксплуатации под роспись в паспорте и соблюдайте ее указания и требования.

К эксплуатации комбайна и выполнению работ по настройке, регулированию и техническому обслуживанию на комбайне допускаются лица имеющие удостоверение тракториста-машиниста с открытой соответствующей разрешающей категорией и прошедшие обучение (переобучение) у официальных дилеров.

При эксплуатации следует соблюдать правила дорожного движения, действительные для вашей страны.

При движении на комбайне по дорогам общего пользования следует соблюдать требования нормативных правовых актов, регламентирующих порядок движения тяжеловесных и крупногабаритных транспортных средств по автомобильным дорогам общего пользования, для вашей страны.

Досборка, техническое обслуживание и ремонт комбайна должны производиться в специализированных мастерских персоналом, прошедшим соответствующую подготовку.

Исполнение комбайна предусматривает несколько возможных вариантов адаптеров, но может быть установлен только один.

Комбайн необходимо использовать только по назначению с применением адаптеров, предусмотренных для соответствующих культур и до достижения назначенного срока службы!

За последствия использования не по назначению ответственность несет пользователь.

Изготовитель не несет ответственности за возникающие неполадки при любом другом не соответствующем назначению применении!

К использованию по назначению относится также соблюдение указаний в настоящей инструкции и предписанных изготовителем условий эксплуатации, ухода и технического обслуживания.

Оператору и руководителю эксплуатирующей организации следует соблюдать соответствующие предписания по предотвращению несчастных случаев, а также другие общепринятые правила по технике безопасности, охране труда и дорожному движению. Любое пользование, выходящее за эти рамки, считается использованием «не по назначению». Использованием не по назначению считается:

- выполнение работ по настройке и техническому обслуживанию вопреки указаниям инструкции;
- выполнение работ по устранению неисправностей и приведению в исправное состояние при работающих приводах и/или работающем двигателе;
- несоблюдение предупреждений на комбайне и в инструкции;
- выполнение работ по приведению в исправное состояние и ремонту не обученным для этого персоналом;
- самостоятельное изменение конструкции комбайна;
- использование неоригинальных запасных частей;
- установка несогласованных с изготовителем адаптеров;
- использование транспортной тележки без адаптера;
- использование в качестве транспортной тележки для адаптеров, других транспортных средств;
- подсоединение транспортной тележки с адаптером к другому транспортному средству;
  - транспортировка людей;
  - транспортировка грузов.
- применение после достижения назначенного срока службы комбайна.

Комбайн должен быть обеспечен двумя огнетушителями порошкового типа, содержащими не менее 8 кг огнетушащего вещества, а также другими средствами пожаротушения согласно рекомендациям соответствующих национальных служб.

Запрещается применять использованные/поврежденные огнетушители или огнетушители с истекшим сроком проверки!

Комбайн должен быть обеспечен медицинской аптечкой!

Изготовитель ведет постоянную работу по совершенствованию конструкции комбайна, в связи, с чем возможны изменения в конструкции отдельных сборочных единиц и деталей, не отраженные в настоящей инструкции по эксплуатации. Некоторые технические данные и рисунки могут отличаться от фактических на комбайне, размеры и масса являются справочными данными.

Для предотвращения возможных сбоев в работе электронных узлов, установленных на комбайне, необходимо учитывать следующие требования:

- электромагнитное поле, которое создают дополнительные устройства не должно превышать 24 В/м в любой момент и в любом месте возле электронных приборов и соединений между ними;
- работа портативных или мобильных устройств допускается только с установленной внешней антенной!

Изготовитель снимает с себя ответственность за проблемы, возникающие при эксплуатации комбайна с установленным несоответствующим требованиям дополнительным оборудованием.

Комбайн оснащен Телематической системой (регистрации расхода топлива) производства СП Технотон ЗАО, Республика Беларусь.

Система позволяет контролировать:

- местоположение машины;
- пробег;
- остаток топлива в баке;
- объем и место сливов/заправок;
- расход топлива;
- время работы двигателя и другие параметры работы комбайна.

Для получения инструкции по активации системы необходимо связаться по укзанным ниже контактам:

тел. + 375 17 240 39 73 e-mail: support@technoton.by

www.technoton.by

Настоящая инструкция по эксплуатации соответствует технической документации по состоянию на февраль 2023 года.

#### Принятые сокращения и условные обозначения

комбайн - комбайн зерноуборочный самоходный GS3219;

жатка – жатка для зерновых культур ЖЗК;

АКБ - аккумуляторная батарея;

АСК – автоматическая система контроля;

ПГА – пневмогидроаккуулятор;

БИУС - бортовая информационная управляющая система;

ГСТ – гидростатическая трансмиссия;

ЕТО – ежесменное техническое обслуживание;

ТО-1 – первое техническое обслуживание;

ТО-2 – второе техническое обслуживание;

ТО-Э - техническое обслуживание перед началом сезона работы

ИЭ - инструкция по эксплуатации;

РЭ – руководство по эксплуатации;

ЗИП – запасные части, инструмент и принадлежности;

слева, справа - по ходу движения.

В настоящей ИЭ все пункты, касающиеся безопасности обслуживающего персонала и комбайна обозначены, специальным символом:



#### ВНИМАНИЕ! ПРЕДОСТЕРЕЖЕНИЕ! ЗАПРЕЩАЕТСЯ

Обозначение указаний, при несоблюдении которых существует опасность для здоровья и жизни комбайнера и других людей, а также повреждения комбайна

#### Требования безопасности

1 Указания по безопасности и предотвращению несчастных случаев

ВНИМАНИЕ: Наряду с указаниями настоящей инструкции по эксплуатации следует соблюдать общепринятые меры безопасности и предотвращению несчастных случаев!

ВНИМАНИЕ: При движении на комбайне по дорогам общего пользования следует соблюдать требования нормативных правовых актов, регламентирующих порядок движения тяжеловесных и крупногабаритных транспортных средств по автомобильным дорогам общего пользования, для вашей страны!

ПРЕДОСТЕРЕЖЕНИЕ: Любые работы по ТО, уходу и очистке, а также устранение неисправностей на комбайне и/или адаптере должны выполняться только при отключенном приводе и выключенном двигателе.

- Извлечь ключ из замка зажигания!
- Выключить АКБ.

После работ по ТО снова установить на место защитные устройства.

Гидравлические линии не должны находиться под давлением.

Все рычаги управления должны находиться в нейтральном положении.

ПРЕДОСТЕРЕЖЕНИЕ: Заводить двигатель только с сиденья оператора!.

Перед пуском двигателя и перед включением комбайна:

- Убедиться в том, что в опасной зоне не находятся люди или предметы!
- Подать звуковой сигнал! Перед началом движения комбайна:
- Убедиться в том, что в опасной зоне не находятся люди или предметы!

- Обращать внимание на достаточный обзор зоны вокруг комбайна!
- Подать звуковой сигнал!

При работающем двигателе не находиться в зоне двигателя.

**ПРЕДОСТЕРЕЖЕНИЕ:** Не оставлять двигатель включенным в закрытых помещениях!

ПРЕДОСТЕРЕЖЕНИЕ: Не оставлять комбайн без присмотра, не выключив двигатель и выключатель МАССЫ (ПИТАНИЯ)!

Одежда оператора должна хорошо прилегать к телу. Не рекомендуется работать в неудобной или чрезмерно свободной одежде.

При обращении с топливом требуется осторожность. Высокая опасность пожара. Ни в коем случае не доливать топливо вблизи открытого пламени или искр, способных вызвать воспламенение.

ВНИМАНИЕ: Во время заправки не курить! Перед заправкой всегда выключать двигатель и извлекать ключ из замка зажигания. Не заправлять топливо в закрытых помещениях.

**ВНИМАНИЕ**: Пролитое топливо сразу же вытирать!

**ВНИМАНИЕ**: Для предотвращения опасности пожара следует содержать комбайн в чистоте!

Соблюдать осторожность при обращении с аккумуляторной кислотой.

Следите за тем, чтобы лестница для подъема, площадка входа, площадка обслуживания двигателя и другие зоны доступа к комбайну всегда были очищены от масла и легковоспламеняющихся жидкостей.

В случае низковисящих линий электропередач обращать внимание на достаточно безопасное расстояние. Проезд и работа комбайна разрешается, если расстояние по воздуху от комбайна до ближайшего провода находящегося под напряжением будет не менее, указанного в таблице.

Напряжение воз- душной линии, кВ	Минимальное расстояние, м
до 35	2,0
от 35 до 110	3,0
от 110 до220	4,0
от 220 до 400	5,0
от 400 до 750	9,0
от 750 до 1150	10,0

#### 2 Общие указания перед пуском в эксплуатацию и движению

Перед началом движения проверить комбайн и адаптер на наличие незакрепленных деталей.

Пред началом движения и работы отрегулировать зеркала таким образом, чтобы полностью были видны полотно дороги и рабочая зона сзади.

ВНИМАНИЕ: Перед каждой поездкой регулярно проверять работу тормозов и уровень тормозной жидкости! Соблюдать осторожность при обращении с тормозной жидкостью.

Перед пуском двигателя убедиться в том, что установлены все защитные устройства, которые при этом должны находиться в закрытом положении.

Перед началом работы следует ознакомиться со всеми органами управления, а также с их функциями.

Перед началом движения проверять соответствие давления в шинах мостов ведущих и управляемых колес согласно таблице 1.1.

**ЗАПРЕЩАЕТСЯ** движение комбайна при давлении в шинах мостов ведущих и управляемых колес отличном от указанного в таблице 1.1!

ВНИМАНИЕ: При движении комбайна по дорогам общего пользования следует соблюдать правила дорожного движения для вашей страны!

При движении комбайна по дорогам общего пользования и улицам:

- педали тормоза должны быть сблокированы;
- выгрузной шнек должен быть установлен в транспортное положение, трап и лестница подняты;
- дефлектор соломоизмельчителя должен быть установлен в крайнее верхнее положение;
- крышка лаза в бункер должна быть закрыта;

- бункер должен быть опорожнен;
- жатка должна быть установлена и зафиксирована на транспортной тележке и подсоединена к комбайну при помощи тягового устройства;
- мотовило жатки должно быть полностью опущено вниз и максимально придвинуто к шнеку;
- светосигнальное оборудование транспортной тележки должно быть исправно и подключено;
  - проблесковые маяки включены!

**ЗАПРЕЩАЕТСЯ** движение комбайна по дорогам общего пользования и улицам с навешенной жаткой.

**ПРЕДОСТЕРЕЖЕНИЕ**: Не превышайте установленной транспортной скорости - 20 км/ч!

Скорость движения всегда должна соответствовать условиям окружающей среды.

При движении на подъем и под уклон, поперечном движении по откосам избегайте резких поворотов.

Максимально допустимый уклон при работе и транспортировании комбайна на подъеме и спуске —  $8^{\circ}$ . При этом необходимо включать первую передачу и двигаться со скоростью не более 3 - 4 км/ч!

**ЗАПРЕЩАЕТСЯ** переключать или выключать передачи на склонах.

ПРЕДОСТЕРЕЖЕНИЕ: При транспортных переездах комбайна в темное время суток используйте только транспортные фары!

**ЗАПРЕЩАЕТСЯ** при движении по дорогам общего пользования и улицам использовать рабочие фары.

**ЗАПРЕЩАЕТСЯ** движение и работа комбайна в темное время суток при неисправном светосигнальном оборудовании.

ПРЕДОСТЕРЕЖЕНИЕ: комбайне функцию рабочих тормозов обеспечивает конструкция гидропривода ведущих колес. Плавное снижение скорости обеспечивается за счет медленного перемещения рукоятки управления скоростью движения в нейтральное положение. В случае необходимости экстренной остановки комбайна торможение должно производиться путем быстрого перемещения рукоятки управления скоростью движения в нейтральное положение с одновременным (при необходимости) нажатием на тормозные педали.

Во время движения не следует покидать место водителя! Управлять комбайном оператор должен только сидя.

**ЗАПРЕЩАЕТСЯ** регулировать сиденье, рулевую колонку и рулевое колесо в процессе движения комбайна.

ПРЕДОСТЕРЕЖЕНИЕ: Регулярно контролируйте затяжку гаек крепления колес, при необходимости подтягивайте гайки!

**ЗАПРЕЩАЕТСЯ** буксировка комбайна с включенной передачей!

На дополнительном сиденье допускается находиться только инструктору. Перевозка людей в других случаях не допускается!

ВНИМАНИЕ: Покидая комбайн принять меры против отката (включить стояночный тормоз, установить при необходимости противооткатные упоры). Двигатель заглушить, извлечь ключ из замка зажигания, при необходимости закрыть кабину на ключ!

Если комбайн останавливается на длительное время, то следует выключить АКБ.

**ВНИМАНИЕ**: Не оставлять комбайн без контроля при работающем двигателе!

Прежде чем покинуть комбайн, полностью опустите адаптер!

Специальный ключ для открывания капотов, электрошкафа и инструментального ящика должен быть всегда на одной связке с ключом от кабины!

С целью исключения повышенного износа шин направление рисунка протектора управляемых колес должно быть направлено в противоположную сторону рисунка протектора ведущих колес.

Во избежание поломок моста управляемых колес **ЗАПРЕЩАЮТСЯ** транспортные переезды комбайна с жаткой в транспортном положении при наличии зерна в бункере!

**ЗАПРЕЩАЕТСЯ** движение комбайна задним ходом с опущенной на землю жаткой.

предостережение: При осуществлении маневрирования комбайном в составе с прицепленной сзади жаткой на транспортной тележке, во избежание повреждения, необходимо обращать внимание на исключение соприкосновения жатки и комбайна.

#### 3 Указания при работе, регулировках и техническому обслуживанию

ВНИМАНИЕ: При работах по настройке, регулированию, очистке и ТО, а также устранению функциональных неисправностей:

- Выключите главный контрпривод.
- Выключите наклонную камеру и адаптер.
- Выключите выгрузку зернового бункера.
- Выключите соломоизмельчитель.
- Выключите двигатель.
- Выключите АКБ.

После остановки двигателя рабочие органы останавливаются не сразу дождитесь их полной остановки!

ВНИМАНИЕ: Во избежание повреждения рабочих органов и разрыва ременных передач включение и выключение приводов наклонной камеры, главного контрпривода, выгрузного шнека производите при частоте вращения коленчатого вала двигателя 900...1000 об/мин.

**ЗАПРЕЩАЕТСЯ** оставлять без надзора комбайн с работающим двигателем.

Перед тем как покинуть кабину примите меры против откатывания комбайна: включите стояночный тормоз, выключите передачу, выключите двигатель, выньте ключ из замка зажигания, установите при необходимости под колеса противооткатные упоры.

ВНИМАНИЕ: Специальный ключ для открывания капотов, электрошкафа и инструментального ящика должен быть всегда на одной связке с ключом от кабины!

Во избежание повреждения открытие и закрытие боковых капотов производить только за рукоятку капота! **ВНИМАНИЕ**: При возникновении аварийной ситуации и невозможности покинуть рабочее место через основную дверь воспользуйтесь аварийным выходом!

**ЗАПРЕЩАЕТСЯ** работа на комбайне в незастегнутой и развевающейся одежде.

ПРЕДОСТЕРЕЖЕНИЕ: Во избежание электрического замыкания и контакта с движущимися частями комбайна снимите кольца и другие ювелирные украшения!

**ЗАПРЕЩАЕТСЯ** производство каких-либо работ под комбайном на уклонах, без поставленных под колеса противооткатных упоров.

ПРЕДОСТЕРЕЖЕНИЕ: Работы под поднятой наклонной камерой, жаткой выполнять только при установленном на выдвинутый шток гидроцилиндра подъема наклонной камеры предохранительном упоре!

ЗАПРЕЩАЕТСЯ устанавливать поднятый комбайн на шлакоблоки, пустотелые кирпичи или другие опоры, которые могут разрушиться под воздействием продолжительной нагрузки.

**ЗАПРЕЩАЕТСЯ** работа под комбайном, установленным только на домкрате.

**ЗАПРЕЩАЕТСЯ** во время работы на комбайне слушать музыку или работать с музыкальными наушниками, так как работа на комбайне требует постоянного внимания.

ЗАПРЕЩАЕТСЯ выключать выключатель МАССЫ (ПИТАНИЯ), а также отключать АКБ при работающем двигателе.

**ЗАПРЕЩАЕТСЯ** проведение технического обслуживания и осмотра комбайна в зоне линий электропередач!

ПРЕДОСТЕРЕЖЕНИЕ: Перед проведением любых работ на соломоизмельчителе отключите главный контрпривод и двигатель! Дождитесь полной остановки вращающегося по инерции ротора.

ПРЕДОСТЕРЕЖЕНИЕ: Перед началом работы комбайна с соломо-измельчителем убедитесь в отсутствии людей в зоне выброса соломы и дайте предупредительный сигнал!

При работе с подключенным соломоизмельчителем верхняя кромка дефлектора должна находиться ниже горизонтали, касательной к окружности описываемой ножами ротора.

При переводе заслонки соломоизмельчителя из положения "Работа в валок" в положение "Работа на измельчение", во избежание разрыва ремня привода ротора измельчителя, перед включением привода проверьте отсутствие соломы в камере ротора и, при необходимости, произведите ее очистку!

ПРЕДОСТЕРЕЖЕНИЕ: При работе комбайна с комплектом оборудования для уборки кукурузы на зерно, во избежание поломки ротора соломоизмельчителя, привод соломоизмельчителя должен быть отключен, заслонка установлена в положение укладки стеблей кукурузы в валок!

ВНИМАНИЕ: После полной выгрузки зерна из бункера в первую очередь необходимо отключить привод вибродна и, только после этого, отключить привод выгрузных шнеков

**ЗАПРЕЩАЕТСЯ** доступ в бункер и нахождение в бункере людей при работающем двигателе.

Перед заходом в зерновой бункер следует проследить за тем, чтобы другие лица не могли снова запустить комбайн.

Доступ в бункер возможен только при выключенном механизме выгрузки! ЗАПРЕЩАЕТСЯ проталкивание зерна руками, ногами, лопатой или другими предметами при выгрузке зерна из бункера.

**ЗАПРЕЩАЕТСЯ** выгрузка комбайна под линиями электропередач.

ПРЕДОСТЕРЕЖЕНИЕ: Проведение регулировочных работ, технического обслуживания бункера, чистку и устранение закупорок необходимо производить через лаз в бункер только при выключенном двигателе.

ЗАПРЕЩАЕТСЯ пользование пробоотборником зерна на ходу и при включенном главном контрприводе, а также при заполнении бункера более чем на 1/3 объема.

**ЗАПРЕЩАЕТСЯ** становиться на крышу бункера и ходить по ней.

ЗАПРЕЩАЕТСЯ выключать главный контрпривод после заполнения бункера выше верхней кромки кожуха шнека загрузки зерна в бункер.

**ЗАПРЕЩАЕТСЯ** выключать главный контрпривод до полного опорожнения зернового бункера.

**ЗАПРЕЩАЕТСЯ** открытие и закрытие крыши бункера при наличии зерна в бункере.

ВНИМАНИЕ: При повторном запуске двигателя после экстренного останова необходимо предварительно выключить ременную передачу привода главного контрпривода, для чего вручную отвести натяжной ролик от ремня до его фиксации в крайнем положении!

ПРЕДОСТЕРЕЖЕНИЕ: Соблюдайте осторожность при обращении с климатической установкой/кондиционером! Не допускайте попадание хладогента в атмосферу!

Работы по ТО и ремонту имеют право проводить только специально подготовленный персонал в специализированных мастерских.

При сливе горячей охлаждающей жидкости из системы охлаждения, горячего масла из картера двигателя и гидросистемы комбайна во избежание ожогов соблюдайте осторожность!

Охлаждающая жидкость легко воспламеняется!

Пары могут вызвать отравление.

Не допускайте попадания охлаждающей жидкости в окружающую среду!

ПРЕДОСТЕРЕЖЕНИЕ: Соблюдайте осторожность при обращении с тормозной жидкостью и электролитом (ядовитые и едкие)!

предостережение: При работе с рабочими жидкостями (охлаждающая жидкость, масла, тормозная жидкость, топливо и другие) соблюдайте правила личной гигиены.

При попадании этих жидкостей на слизистую оболочку глаз, ее необходимо обильно промыть теплой водой.

С поверхности кожи жидкости удаляйте теплой мыльной водой!

ПРЕДОСТЕРЕЖЕНИЕ: ТО гидросистем разрешается проводить только техническим специалистам по обслуживанию гидравлических систем.

Не производите ТО элементов гидропривода и пневмосистемы, находящихся под давлением!

Перед ТО необходимо снять давление в гидросистеме и пневмосистеме!

Ремонтные работы в гидравлической системе допускается проводить

лишь в специализированной мастерской.

**ЗАПРЕЩАЕТСЯ** разъединять маслопровода и пневмопровода, а также производить подтяжку их соединений при работающем двигателе!

предостережение: Во время работы не прикасайтесь к металлическим маслопроводам они могут нагреваться до 70–80°С!

предостережение: Во избежание получения травмы от соприкосновения с сильно нагретыми поверхностями в зоне установки двигателя, перед проведением работ по ТО или ремонту необходимо дать двигателю остыть!

предостережение: Во избежание отравления угарными газами не запускайте двигатель комбайна в закрытом помещении с плохой вентиляцией!

ПРЕДОСТЕРЕЖЕНИЕ: Контролируйте состояние электрооборудования комбайна, оберегайте его от повреждений. Немедленно устраняйте повреждения проводов

**ПРЕДОСТЕРЕЖЕНИЕ:** Перед проведением любых работ на электрооборудовании комбайна отключите выключатель электропитания комбайна, или отключите АКБ!

**ЗАПРЕЩАЕТСЯ** короткое замыкание электрических цепей.

ПРЕДОСТЕРЕЖЕНИЕ: Используйте только предохранители с предписанным значением тока!

**ПРЕДОСТЕРЕЖЕНИЕ:** Не допускайте образования искр и открытого пламени вблизи АКБ!

ПРЕДОСТЕРЕЖЕНИЕ: Замену перегоревших лампочек рабочих фар производите при помощи стремянки или лестницы!

ЗАПРЕЩАЕТСЯ стоянка комбайна на шинах с заниженным в сравнении с эксплуатационной нормой давлением воздуха.

**ЗАПРЕЩАЕТСЯ** стоянка неработающего комбайна на шинах с жаткой, поднятой в верхнее положение.

**ЗАПРЕЩАЕТСЯ** стоянка комбайна более 10 дней на шинах.

#### 4 Указания по пожарной безопасности

ВНИМАНИЕ: В целях пожарной безопасности соблюдайте осторожность при обращении с топливом.

Не курите, избегайте образования искр и открытого пламени при заправке комбайна!

Перед заправкой комбайна выключите двигатель, выньте ключ зажигания. Не доливайте топливо в закрытых помещениях. Немедленно вытирайте пролитое топливо!

ВНИМАНИЕ: Для предотвращения опасности возгорания содержите комбайн в чистоте!

ПРЕДОСТЕРЕЖЕНИЕ: В целях пожарной безопасности при работе комбайна необходимо:

- осуществлять контроль за показаниями контрольных приборов системы охлаждения двигателя и гидросистемы;
- не допускать понижения уровня охлаждающей жидкости в системе охлаждения двигателя;
- своевременно прекращать работу для охлаждения двигателя и восстановления тепловых режимов гидросистемы;
- не допускать скапливания пыли, грязи и остатков технологического продукта на двигателе, масляном баке, нагревающихся элементах комбайна:
- следить за чистотой защитных экранов радиаторов, пространства между охлаждающими пластинами и трубками радиаторов!

ВНИМАНИЕ: При возникновении пожара примите меры по выводу комбайна из убираемого массива. Выключите двигатель, отключите АКБ, вызовите пожарную службу и приступайте к тушению пожара имеющимися средствами (огнетушитель, вода, земля)!

ВНИМАНИЕ: Комбайн должен быть обеспечен двумя огнетушителями порошкового типа, содержащими не менее 8 кг огнетушащего вещества, а также другими средствами пожаротушения согласно рекомендациям соответствующих национальных служб!

Места для установки огнетушителей с элементами для их крепления находятся:

- на площадке входа;
- на площадке обслуживания двигателя.

**ЗАПРЕЩАЕТСЯ** применять использованные/поврежденные огнетушители или огнетушители с истекшим сроком проверки.

КЗК-3219-0100000 ИЭ Знаки безопасности


#### Знаки безопасности

На комбайне нанесены предупредительные и указательные знаки безопасности (символы и пиктограммы), которые содержат важные указания по обеспечению безопасности, а также по эффективному использованию комбайна.


Знаки безопасности должны всегда содержаться в чистоте, при повреждении их следует обновить. Если при эксплуатации меняются детали с нанесенными символами и пиктограммами, то следует проследить за тем, чтобы на новые детали были нанесены соответствующие.


Знаки безопасности на комбайне и их значения приведены в таблицах:

Символ	Значение
<b>~</b>	- Место смазки консистентным смазочным материалом
	- Место смазки жидким смазочным материалом
	- Точка подъема
	- Место установки домкрата
	- Место установки огнетушителя
$\triangle$	- Символ по технике безопасности
	- ИЭ для оператора (следует изучить и соблюдать)

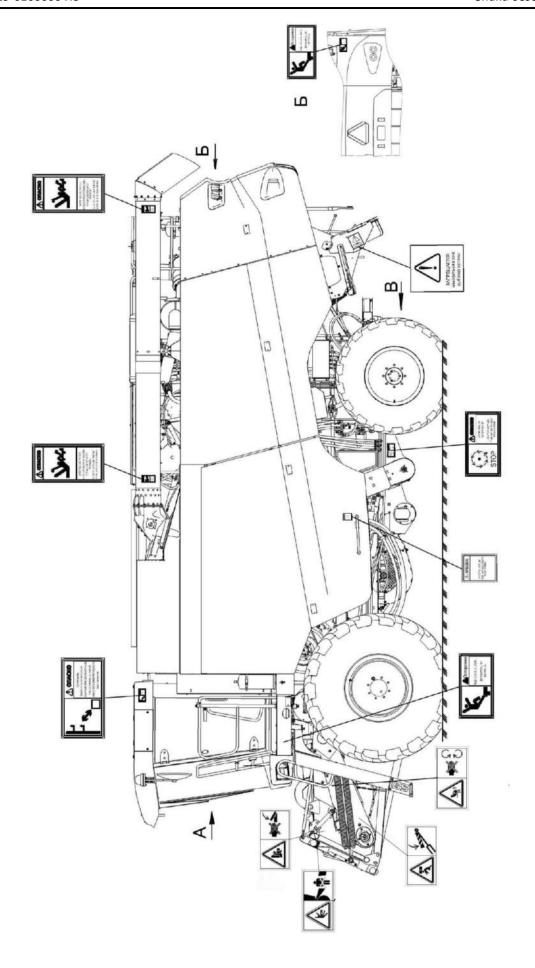


КЗК-3219-0100000 ИЭ Знаки безопасности

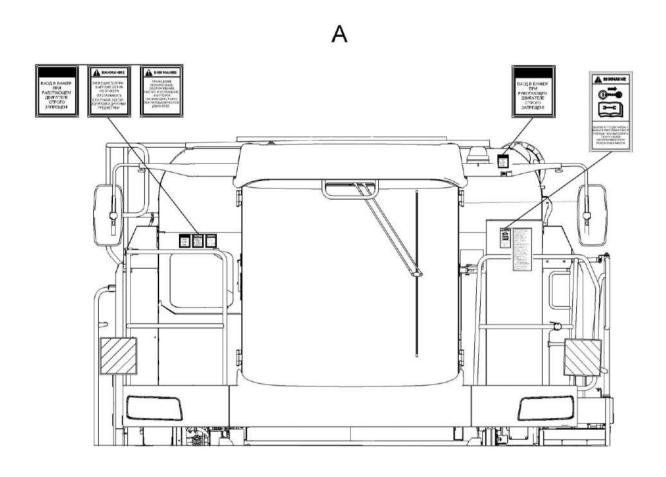

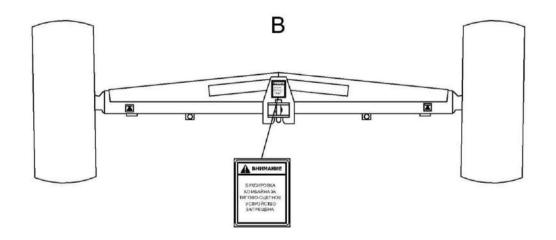

Комбайн (вид спереди)

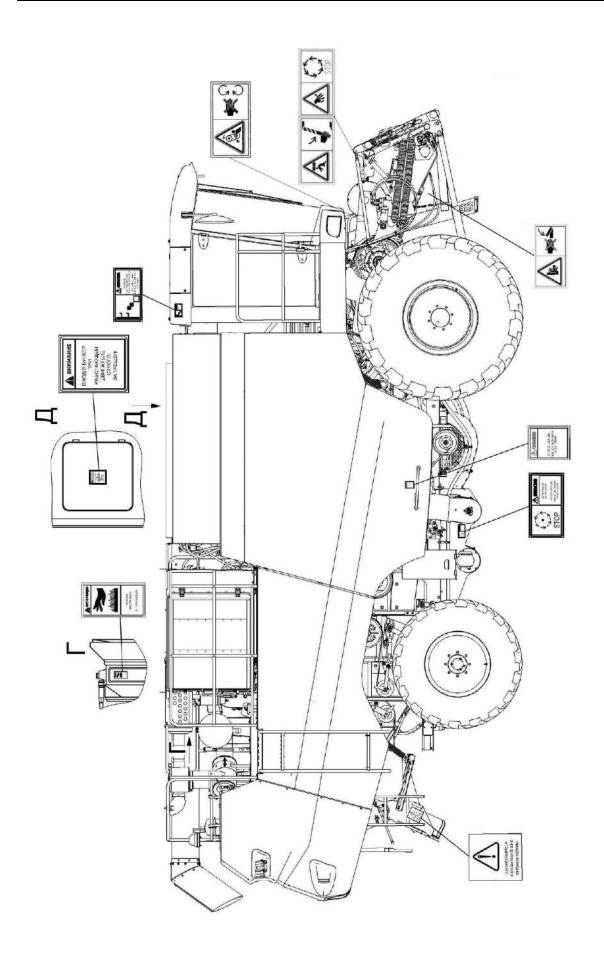

#### 1 Описание и работа

#### 1.1 Назначение

Комбайн предназначен для прямой и раздельной уборки зерновых колосовых культур, а с применением специальных приспособлений, для уборки зерновой части кукурузы, подсолнечника, зернобобовых, крупяных культур, семенников трав и рапса на равнинных полях с уклоном до 8°.

Комбайн производит срез убираемой культуры, ее обмолот, сепарацию и очистку зерна, накопление зерна в зерновом бункере с последующей выгрузкой, а также обеспечивает уборку не зерновой части урожая по следующим технологическим схемам:

- укладка соломы в валок;
- измельчение и разбрасывание соломы по полю.

#### 1.2 Технические характеристики

Основные параметры и технические данные комбайна приведены в таблице 1.1.

Таблица 1.1 – Технические данные

Параметр	Знач	ение
Рабочая скорость движения, км/ч	0 - 10	
Транспортная скорость движения, км/ч	0 – 20	
Габаритные размеры комбайна, мм:	с жаткой	с жаткой
	шириной	шириной
	захвата 7м	захвата 9м
а) в рабочем положении:		
- длина	11000	12700
- ширина	7600	9800
- высота с открытыми надставками бункера	50	00
б) в транспортном положении:		
- длина	19000	20850
- ширина	40	50
- высота	40	00
Масса комбайна конструкционная (сухая), в основной рабочей		
комплектации (без учета транспортной тележки), кг	20420	21100
Двигатель		
Марка	ЯМ3-	65857
Номинальная мощность двигателя, кВт	28	37
Объем топливного бака, л	80	00
Уровень звука на рабочем месте оператора, дБ А	8	0
Параметр неопределенности, дБ А	4	4
Полное среднеквадратичное значение корректированного		
виброускорения на сиденье оператора (общая вибрация), м/с <sup>2</sup>	1,	05
Параметр неопределенности, м/с <sup>2</sup>	0	,5
Полное среднеквадратичное значение корректированного		
виброускорения на органах управления (локальная вибра-		
ция), м/c <sup>2</sup>		2
Параметр неопределенности, м/с <sup>2</sup>		1
Назначенный срок хранения (без переконсервации), лет	•	1
	1	


# Продолжение таблицы 1.1

Параметр	Значение		
Молотильный аппарат			
Тип молотильного барабана	бильный с бичами ле-		
·	вого и правого направ-		
	ления рифов		
Конструктивная ширина молотильного аппарата, мм	1480		
Частота вращения вала молотильного барабана, с <sup>1</sup> , (об/мин):			
- без понижающего редуктора	от 7,36 до 14,6		
	(от 441,6 до 875,8)		
- с понижающим редуктором	от 3,1 до 6,1		
	(от 185,5 до 368)		
Диаметр молотильного барабана, мм	800		
Диаметр ускоряющего барабана, мм	600		
Частота вращения вала барабана ускоряющего, с <sup>-1</sup> (об/мин)	от 7,87 до 15,5		
- с понижающим редуктором	(от 472,1 до 932,2)		
	от 2,88 до 5,7		
	(от 172,9 до 341,5)		
Подбарабанье	решетчатое прутково-		
	планчатое с регули-		
	ровкой электроприво-		
	дом		
Площадь сепарации подбарабанья, м <sup>2</sup>	2,09		
Диаметр отбойного битера, мм	383		
Частота вращения отбойного битера, с <sup>-1</sup> , (об/мин)	от 10,4 до 20,7		
	(от 627 до 1243,4)		
Соломосепаратор			
Тип	роторный		
Число роторов, шт	2		
Диаметр ротора, мм	445		
Частота вращения вала ротора, с <sup>1</sup> (об/мин)	16,4 (985)		
	9,3 (556,9)		
Очистка			
Число каскадов, шт	3		
Площадь решет, м <sup>2</sup>	5,0		
Частота вращения вала вентилятора, с <sup>1</sup> , (об/мин)	от 5,3 до 16		
	(от 312,6 до 972,1)		
Способ регулирования частоты вращения вентилятора	клиноременным вариа-		
	тором, с электроприво-		
	дом, управляемым из		
	кабины		
Бункер зерновой			
Объем бункера, м <sup>3</sup>	9,5		
Погрузочная высота выгрузного шнека, мм	4000		
Длина вылета выгрузного шнека, мм	3300		
Угол поворота выгрузного шнека, град.	101		
Ходовая часть			
<b>Ходовая часть</b> Шины колес:	600/65R28		
Ходовая часть	600/65R28 900/60R32		
<b>Ходовая часть</b> Шины колес: - управляемых			

# Окончание таблицы 1.1

Параметр	Знач	ение	
Колея колес, мм			
- управляемых	3100		
- ведущих	3080		
Давление в шинах колес при эксплуатации, МПа			
- управляемых	0,2	24	
- ведущих	0,2	24	
Соломоизмельчитель			
Диаметр барабана, мм	52	23	
Частота вращения барабана, с <sup>-1</sup> , (об/мин)	52,8 (	3169)	
Шаг расположения опор ножей, мм	14	10	
Половоразбрасыватель			
Количество дисков, шт	2	2	
Диаметр диска, мм	560		
Частота вращения, с <sup>-1</sup> , (об/мин)	от 6,7 до 13,3		
	(от 400 до 800)		
Жатка для зерноых культур ЖЗК			
Ширина захвата, м	7	9	
Масса конструкционная жатки , кг	2150	2800	
Масса конструкционная транспортной тележки тележки, кг	665	885	
Электрооборудование			
Номинальное напряжение системы электрооборудования, В:	24		
Номинальная емкость одной аккумуляторной батареи, А/ч	190		
Количество батарей, шт	2		
Гидравлическая система			
Привод ходовой части	Гидростатическая		
•		трансмиссия	
Привод рулевого управления		емный при-	
	вод насос-	дозатором	
Давление настройки предохранительного клапана в гидроси-		<b>±</b> 1 ∩	
стеме управления рабочими органами, МПа	16	. 1,0	
Пневмосистема	T		
Давление в пневмосистеме, МПа	от 0,69	до 0,83	

# 1.3 Габаритные размеры комбайна

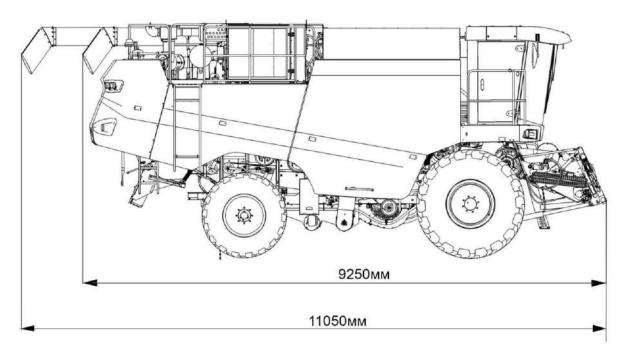


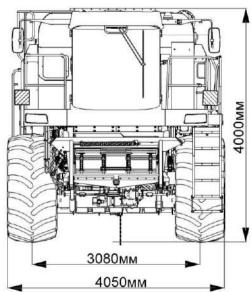


Рисунок 1.1 – Габаритные размеры комбайна

### 1.4 Устройство и работа

#### 1.4.1 Комбайн

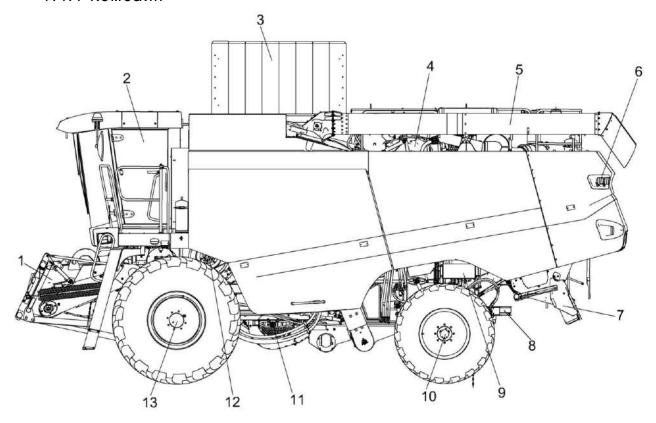

- 1 наклонная камера;
- 2 кабина;
- 3 бункер зерновой;
- 4 установка двигателя;
- 5 шнек выгрузной;
- 6 электрооборудование;
- 7 соломоизмельчитель с дефлектором;
- 8 половоразбрасыватель;
- 9 гидросистема;
- 10 мост управляемых колес;
- 11 очистка;
- 12 молотильный аппарат;
- 13 мост ведущих колес

Рисунок 1.2 – Комбайн


#### 1.4.1.1 Наклонная камера


Упор 10 (рисунок 1.3) служит для фиксации жатки с наклонной камерой в поднятом положении, при регулировках и ремонтных работах. Для установки упора необходимо поднять наклонную камеру с жаткой в верхнее положение, упор 10 опустить на выдвинутый шток гидроцилиндра подъема наклонной камеры.

Гидрореверс 4 состоит из рычага, на котором установлен гидромотор с ведущей шестерней и гидроцилиндром.

При забивании наклонной камеры или адаптера хлебной массой необходимо:

- при помощи переключателя на пульте управления в кабине комбайна отключить привод наклонной камеры и жатки;
- удержанием клавиши выключателя реверса наклонной камеры на пульте управления включить реверс;
- очистив рабочие органы, отпустить клавишу выключателя реверса.

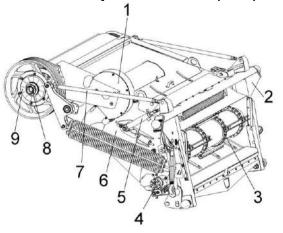


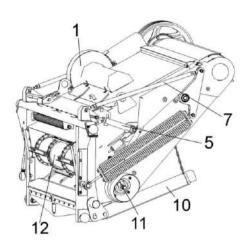

- 1 вентилятор;
- 2 рамка переходная;
- 3 транспортер;
- 4 гидрореверс;
- 5 гидравлическая система;
- 6 рама;
- 7 механизм продольного копирования;
- 8 вал верхний;
- 9 муфта предохранительная;
- 10 упор;
- 11 вал трансмиссионный;
- 12 вал нижний

Рисунок 1.3 – Наклонная камера

#### 1.4.1.2 Очистка

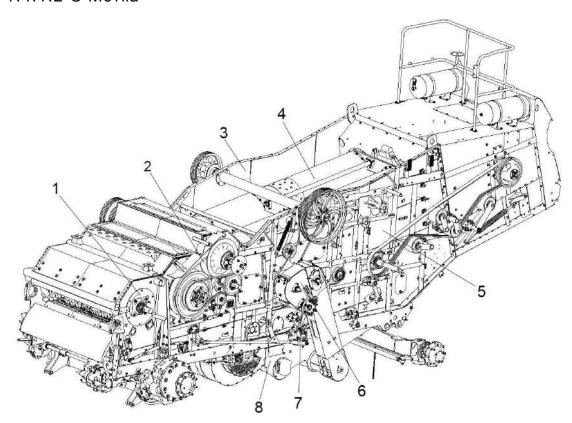

- 1 молотильный аппарат;
- 2 контрпривод вариатора;
- 3 боковина правая;
- 4 установка роторного соломосепаратора;
- 5 боковина левая;
- 6 устройство домолачивающее;
- 7 шнек распределительный;
- 8 шасси


Рисунок 1.4 – Очистка

Схема работы очистки представлена на рисунке 1.5.

Зерновой ворох, попавший после обмолота в молотильном аппарате 1 (рисунок 1.5) на стрясную доску 14, совершающую колебательные движения, предварительно перераспределяется - зерно и тяжелые соломистые частицы опускаются вниз и движутся в нижней зоне слоя, а легкие и крупные соломенные частицы перемещаются в его верхней зоне. На пальцевой решетке стрясной доски 14 идет дальнейшая предварительная сепарация вороха: зерно, движущееся в нижней зоне слоя, поступает на верхнее решето 7, а крупные соломенные частицы проходят по пальцевой решетке над решетами. Полова и легкие примеси под действием воздушной струи вентилятора 13 выдуваются из очистки и оседают на поле. Крупные соломенные частицы, идущие сходом с верхнего решета, также попадают на поле. На второй секции верхнего решета 7 выделяются недомолоченные колоски, которые по колосовому поддону 8 поступают в колосовой шнек 11. Зерно, очищенное на верхнем решете 7, поступает на нижнее решето 9, где очищается окончательно.

Очищенное зерно по поддону зерновому 10 подается в зерновой шнек 12 и далее зерновым элеватором и загрузным шнеком в бункер зерна, а сходы с нижнего решета поступают по поддону колосовому 8 в колосовой шнек 11, после чего транспортируются колосовым элеватором 5 на повторный обмолот в домолачивающее устройство 2, а затем распределительным шнеком 4 распределяется повторно по ширине стрясной доски 14.


Соломистый ворох после обмолота в молотильном аппарате 1 попадает для дальнейшей сепарации и транспортировки в роторные соломосепараторы 3.

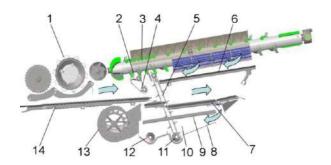

- 1 молотильный аппарат;
- 2 устройство домолачивающее;
- 3 роторный соломосепаратор;
- 4 шнек распределительный;
- 5 элеватор колосовой;
- 6 скатная доска;
- о скатная доска,
- 7 верхнее решето;
- 8 поддон колосовой;
- 9 нижнее решето;
- 10 поддон зерновой; 11 — шнек колосовой;
- 12 шнек зерновой;
- 13 вентилятор пятисекционный;
- 14 стрясная доска

Рисунок 1.5 – Схема работы очистки

#### 1.4.1.3 Аппарат молотильный

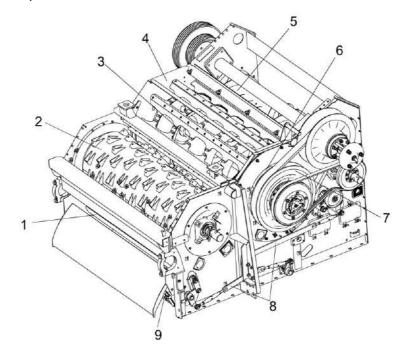


- 1 подбарабанье;
- 2 барабан ускоряющий;
- 3 барабан молотильный;
- 4 рама;
- 5 битер отбойный;
- 6 редуктор;
- 7 вариатор барабана;
- 8 механизм подъема подбарабанья;
- 9 камнеуловитель

Рисунок 1.6 – Аппарат молотильный

Основание 1 (рисунок 1.7) и щит 2 камнеуловителя образуют полость для улавливания посторонних предметов, попадающих в молотильный аппарат с хлебной массой.

Очистка полости камнеуловителя осуществляется через откидную крышку 6, которая фиксируется прижимами 3 гайками-барашками 5.

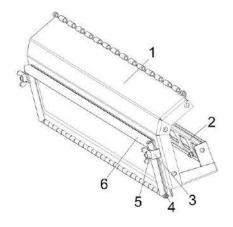


- 1 основание;
- 2 щит;
- 3 прижим;
- 4 -ось;
- 5 гайка-барашек;
- 6 крышка

Рисунок 1.7 – Камнеуловитель

Подбарабанье двухсекционное состоит из переднего 1 (рисунок 1.8) и заднего 3 подбарабаний, подвешено с помощью механизма подъема подбарабаний 7.


Изменение (увеличение / уменьшение) зазора подбарабанья производится электромеханизмом 8, при помощи переключателя зазора подбарабанья на пульте управления в кабине комбайна.

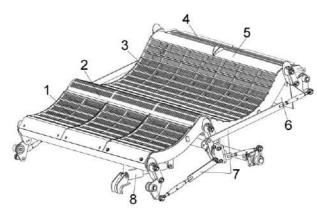

- 1 переднее подбарабанье;
- 2 решетка;
- 3 заднее подбарабанье;
- 4 решетка;
- 5 козырек;
- 6 фартук;
- 7 механизм подъема подбарабаний;
- 8 электромеханизм

Рисунок 1.8 – Подбарабанье

#### 1.4.1.4 Шасси

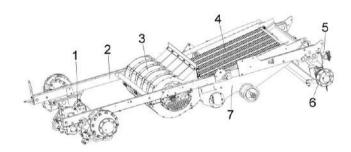


- 1 мост ведущих колес;
- 2 рама;
- 3 вентилятор очистки;
- 4 стан решетный нижний;
- 5 устройство прицепное;
- 6 мост управляемых колес;

7 – блок шнеков

Рисунок 1.9 – Шасси

Поворот колес управляемого моста осуществляется при помощи гидроцилиндров 3 и 5 (рисунок 1.10). Для синхронизации поворота служит поперечная рулевая тяга 8.

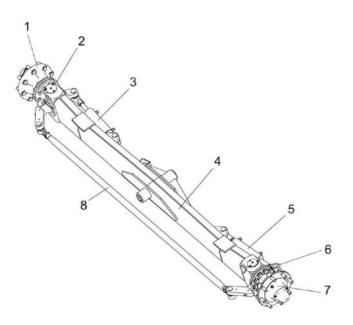


1, 7 – ступицы колеса; 2, 6 - поворотные кулаки; 3, 5 – гидроцилиндры; 8 – тяга рулевая

Рисунок 1.10 - Мост управляемых колес


Привод колес моста ведущих колес осуществляется от гидромотора через коробку передач 4 (рисунок 1.11), полуоси 9, 10, 11, 12 и бортовые редуктора 1, 6.

Полуавтоматическая система доворота первичного вала коробки передач облегчает переключение передач.

Механизмы тормозные нижние 8, 14 и тормоза дисковые механические 2, 5 представляют собой систему рабочего торможения и стояночного торможения, монтируются на корпусе бортовых редукторов 1, 6.

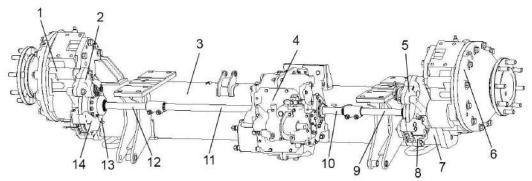

#### Вариант

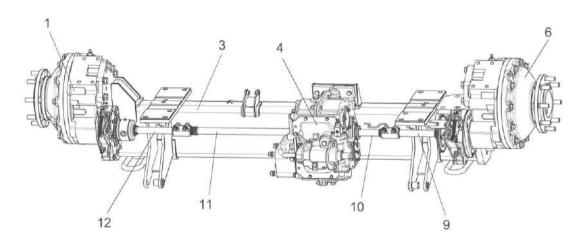

- 1, 6 бортовые редуктора;
- 2, 5 тормоз дисковый механический;
- 3 балка моста;
- 4 коробка передач;
- 7, 13 диск;
- 8, 14 механизм тормозной нижний;
- 9, 10, 11, 12 полуоси


Рисунок 1.11 – Мост ведущих колес

# 1.4.1.5 Роторный соломосе-паратор

Соломосепаратор состоит из двух роторов 5 (рисунок 1.12), горловины 6, дек 4 и предназначен для сепарации и транспортировки соломистого вороха.

Частота вращения валов роторов соломосепаратора для зерновых культур составляет 985 об/мин, для кукурузы – 556,9 об/мин.

Для изменения частоты вращения необходимо произвести перестановку ремня привода соломосепаратора на свободные ручьи шкивов и соответственно изменить положение натяжного устройства путем перестановки регулировочных элементов.

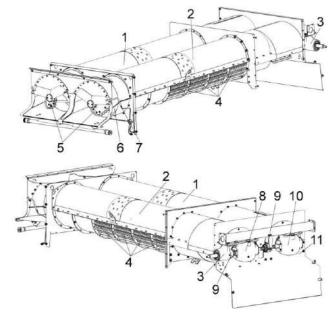

- 1 кожух ротора правый;
- 2 кожух ротора левый;
- 3 опора;
- 4 деки;
- 5 роторы;
- 6 горловина;
- 7 трубопровод;
- 8, 10 редукторы;
- 9 шарниры;
- 11 кожух

Рисунок 1.12 – Соломосепаратор

#### 1.4.1.6 Установка двигателя

Двигатель 12 (рисунок 1.13) установлен на раме подмоторной 13, закрепленной на раме шасси жестко, без амортизаторов.


Все сведения по технике безопасности, правилам эксплуатации и техническому обслуживанию двигателя изложены в прилагаемой к каждому двигателю эксплуатационной документации.

Для обеспечения теплового режима двигателя применен радиатор 2 и вентилятор с пластиковыми лопастями.

Вращающийся воздухозаборник 6 очищает воздух, втягиваемый лопастями вентилятора, от соломистых остатков и пыли, предохраняет радиатор 2 от забивания половой и мелкими соломистыми остатками.

Для продувки блока радиаторов и экрана радиаторов от налипшей растительной массы необходимо периодически производить реверсирование вентилятора установки двигателя.


Слив охлаждающей жидкости производится через рукав 9, слив масла из редуктора через рукав 10, слив масла из картера двигателя через рукав 11.

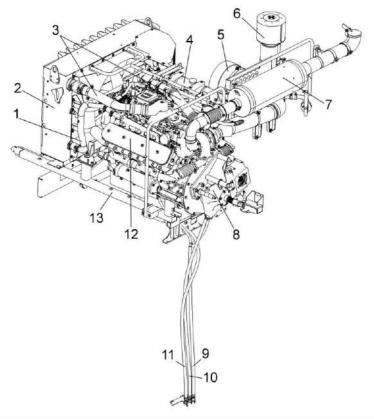

- 1 труба водяная верхняя;
- 2 радиатор;
- 3 трубы воздушные;
- 4 бачок расширительный;
- 5 воздухозаборник;
- 6 воздухозаборник вращающийся;
- 7 глушитель;
- 8 главный привод;
- 9 сливной рукав охлаждающей жидкости;
- 10 сливной рукав масла из редуктора;
- 11 сливной рукав масла из картера двигателя;
- 12 двигатель;
- 13 рама подмоторная

Рисунок 1.13 – Установка двигателя

### 1.4.1.7 Бункер зерновой и выгрузной шнек

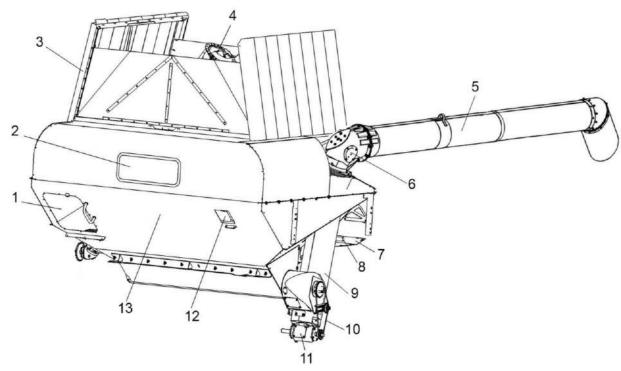

- 1 крышка;
- 2 смотровое окно;
- 3 крыша бункера;
- 4 шнек загрузной;
- 5 шнек поворотный выгрузной;
- 6 отвод с редуктором;
- 7 настил;
- 8 вибродно;
- 9 шнек наклонный выгрузной;
- 10 цепная передача привода шнека горизонтального;
- 11 редуктор;
- 12 окно пробоотборника;
- 13 бункер

Рисунок 1.14 – Бункер зерновой

Бункер зерновой (рисунок 1.14) предназначен для сбора зерна во время работы комбайна.

Для удобства наблюдения за заполнением и выгрузкой зерна из бункера на передней боковине корпуса размещено смотровое окно 2.

Для взятия пробы зерна из бункера в процессе работы комбайна предназначено окно пробоотборника 12.

На передней боковине в бункере расположены датчики АСК для звуковой и световой сигнализации о заполнении бункера зерна на 70% и 100%.

**ВНИМАНИЕ:** Заполнять бункер зерном следует до срабатывания датчиков заполнения бункера на 100%.

Дальнейшее заполнение бункера может привести к перегрузке приводов и срабатывании предохранительной муфты при включении комбайна после остановки и осыпания зерна в загрузной шнек и зерновой элеватор!

Крышка 1 закрывает лаз бункер. Крыша бункера 3 предназначена для защиты от атмосферных осадков и увеличения объема бункера за счет ее трансформации.

ВНИМАНИЕ: Во избежание выхода из строя электромеханизма шнека загрузного 4 при раскрытии в процессе работы комбайна крыши бункера 3 (шнек складывается) необходимо убедиться через смотровое окно 2 в отсутствии зерна и посторонних предметов между фланцами подвижного и неподвижного кожухов шнека в месте складывания. При необходимости произвести очистку, зайдя в бункер через лаз, предварительно сняв крышку 1.

**ЗАПРЕЩАЕТСЯ** выполнение работ по устранению неисправностей и приведению в исправное состояние при работающих приводах и/или работающем двигателе.

При закрытии крыши бункера 3 (загрузной шнек 4 раскладывается), необходимо убедиться в отсутствии зерна в местах прилегания крыши бункера 3 к верху бункера 13, при необходимости произвести очистку.

Не допускайте при раскрытии крыши бункера вхождения в зону контакта и зацеплению тросиков крыши с выступающими частями бункера.

ВНИМАНИЕ: Во избежание выхода из строя электромеханизма шнека загрузного закрытие крыши бункера производить после полной выгрузки зерна из бункера.

ЗАПРЕЩАЕТСЯ выполнение работ по устранению неисправностей и приведению в исправное состояние при работающих приводах и/или работающем двигателе.

Выгрузное устройство предназначено для выгрузки зерна из бункера в транспортное средство. Шнек поворотный выгрузной 5 может быть установлен при помощи гидроцилиндра в рабочее и транспортное положение, управление осуществляется из кабины комбайна.

В транспортном положении выгрузной шнек поддерживается опорой. Для осуществления выгрузки зерна устройство снабжено приводом шнека с механизмом включения.

При выгрузке мелкосеменных культур в транспортные средства в ветреную погоду на фартук выгрузного шнека устанавливать чехол КЗК-12-0206280 из комплекта инструмента и принадлежностей.

**ЗАПРЕЩАЕТСЯ** открытие и закрытие крыши бункера при наличии зерна в бункере.

1.4.1.8 Соломоизмельчитель Соломоизмельчитель (рисунок 1.15), с входящим в него дефлектором 1, предназначен для измельчения и распределения по полю соломы. При необходимости, его можно без демонтажа с комбайна перенастроить в положение для укладки соломы в валок.

На боковинах корпуса измельчителя 5 в опорах ротора 6, 10 установлен ротор измельчителя 8 с закрепленными на нем шарнирно ножами. На боковинах корпуса 5 также закреплена ножевая опора 9 с установленными на ней ножами. В ножевой опоре 9 предусмотрены овальные отверстия, позволяющие поворачивать ее совместно с ножами для изменения длины измельчения.


Дефлектор 1 шарнирно навешивается на корпус измельчителя 5 и фиксируется полозами 12 в одном из

пазов, соответственно в одном из положений: транспортном; при укладке соломы в валок; при разбрасывании измельченной соломы по полю.

Между боковинами корпуса на оси шарнирно закрепляется заслонка 4, при помощи рукоятки сектора 2 заслонка может быть откинута вперед или назад и зафиксирована гайками 13 на осях приваренных к боковинам корпуса измельчителя 5 и проходящих через продольные пазы секторов 3.

Привод вала ротора измельчителя осуществляется посредством двух клиноременных передач от двигателя.

В положении, когда заслонка 4 откинута вперед, включение привода соломоизмельчителя запрещено. В конструкции соломоизмельчителя предусмотрена блокировка запрета включения главного контрпривода и первой ступени привода соломоизмельчителя.

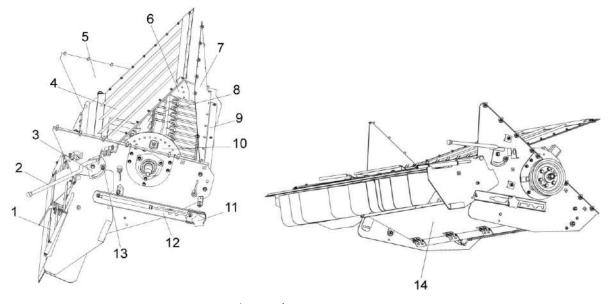

- дефлектор;
- 2 рукоятка сектора;
- 3 сектор;
- 4 заслонка;
- 5 корпус измельчителя;
- 6, 10 опоры ротора;
- 7 стенка;
- 8 ротор измельчителя;
- 9 ножевая опора;
- 11 ручка;
- 12 полоз;
- 13 гайка:
- 14 днище регулируемое

Рисунок 1.15 - Соломоизмельчитель

#### 1.4.1.9 Половоразбрасыватель

Половорабрасыватель предназначен для разбрасывания половы по полю.


Приводится в действие от гидромоторов 4 (рисунок 1.16).

Скорость вращения дисков правого 3 и левого 5 половоразбрасывателя регулируется при помощи гидросистемы половоразбрасывателя.

предостережение: При сниженной скорости вращения дисков могут возникнуть заторы в области разбрасывания половы!


Для удобства обслуживания решетных станов очистки половоразбрасыватель 1 (рисунок 1.16а) опускается вниз. Для этого необходимо отвернуть гайку и высвободить болт 3 (без разъединения штуцеров гидрорукавов), отсоединить и опустить вместе с рукавами пластину 2, расфиксировать половоразбрасыватель 1 и опустить вниз до упора в прицепное устройство комбайна.

По окончании обслуживания половоразбрасыватель 1 зафиксировать в одном из положений, а пластину 2 с рукавами установить на место и закрепить.

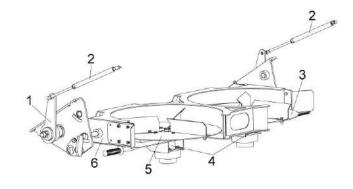

- рычаг;
- 2 пружина газовая;
- 3 диск правый;
- 4 гидромоторы;
- 5 диск левый;
- 6 рама

Рисунок 1.16 – Половоразбрасыватель

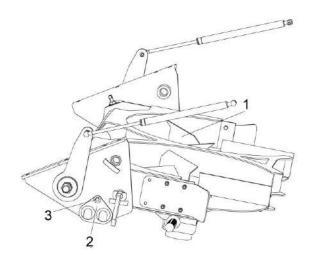

- 1 половоразбрасыватель;
- 2 пластина;
- 3 болт


Рисунок 1.16а – Установка половоразбрасывателя

#### 1.4.1.10 Гидросистема

Гидросистема комбайна (рисунок 1.17) состоит из нескольких гидросистем разделяющихся между собой по функциональному назначению, но с общим маслобаком:

- 1 гидросистемы привода ходовой части;
- 2 гидросистемы рабочих органов и рулевого управления;
- 4 гидросистемы низкого давления;
- 5 гидросистемы половоразбрасывателя комбайна.

Принципиальная гидравлическая схема гидросистемы комбайна приведена в приложении A, рисунок A.1.

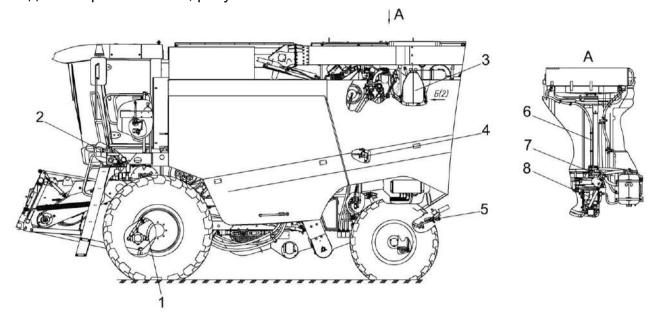

- 1 гидросистема привода ходовой части;
- 2 гидросистема рабочих органов и рулевого управления;
- 3 бак масляный;
- 4 гидросистема низкого давления;
- 5 гидросистема половоразбрасывателя комбайна;
- 6 установка рукавов радиатора;
- 7 гидронасос двухсекционный;
- 8 гидронасос двухсекционный

Рисунок 1.17 - Гидросистема


# 1.4.1.10.1 Гидросистема привода ходовой части


Гидросистема привода ходовой части выполнена на базе объемного гидропривода.

Контроль за температурой рабочей жидкости осуществляется датчиками. Датчик аварийной температуры установлен в масляном баке.

Датчик указателя температуры установлен на тандеме насосов.

Для очистки масла применен фильтр всасывающий (рисунок 1.18) на корпусе которого установлен вакуумметр 6.

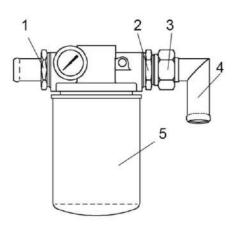

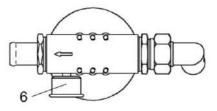

- 1, 2 штуцера;
- 3 гайка;
- 4 угольник;
- 5 фильтр;
- 6 вакуумметр

Рисунок 1.18 – Фильтр всасывающий

- 1.4.1.10.2 Гидросистема рабочих органов и рулевого управления предназначена для управления гидроцилиндрами:
- вариатора молотильного барабана;
  - включения выгрузного шнека;
  - включения вибродна;
  - включения главного привода;
  - поворота выгрузного шнека;
- подъема/опускания наклонной камеры;
  - включения наклонной камеры;
- горизонтального перемещения мотовила жатки;
  - перемещения жатки;
- включения реверса наклонной камеры.

Принадлежность жатки:

- перемещения мотовила вперед/назад;
- перемещения мотовила вверх/назад.

Гидросистема рулевого управления предназначена для осуществления поворота колес управляемого моста комбайна.


Связь гидроцилиндров поворота колес с насосом-дозатором, установленным в рулевой колонке, осуществляется посредством рабочей жидкости, а насос-дозатор имеет механическую связь с рулевым колесом.


Управление гидроцилиндрами осуществляется электроуправляемыми гидрораспределителями гидроблоков: пятисекционных и односекционного.

Для очистки масла гидросистемы рабочих органов и рулевого управления применяются фильтры сливной (рисунок 1.19) и напорный (рисунок 1.20).

Контроль давления масла в гидросистеме рабочих органов производите по манометру, установленному на площадке входа комбайна.


Информация по давлению не выводится на экран бортового компьютера.

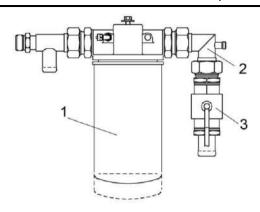


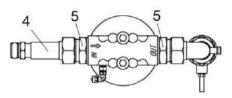

- 1 фильтр;
- 2, 4 тройники;
- 3 кран;
- 5 штуцер

Рисунок 1.19 – Фильтр сливной

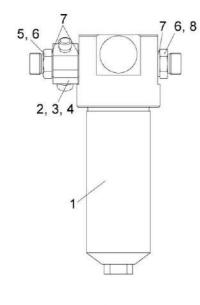

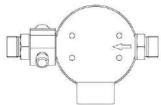

- 1 фильтр напорный ФСК-20-МА;
- 2 угольник поворотный;
- 3, 4, 6 заглушки;
- 5 болт поворотного угольника;
- 7 прокладки;
- 8 штуцер

Рисунок 1.20 – Фильтр напорный

1.4.1.10.3 Гидросистема низкого давления предназначена для управления:

- включением первой ступени привода соломоизмельчителя (соломосепаратора);
- включением гидромуфты доворота вала гидромотора ГСТ.
- 1.4.1.10.4 Гидросистема половоразбрасывателя предназначена для включения и отключения дисков половоразбрасывателя.

Быстроразъемные муфты, расположенные на регуляторе расхода, предназначены для отсоединения гидросистемы половоразбрасывателя от гидросистемы комбайна.

При работе комбайна с демонтированным половоразбрасывателем, с целью недопущения перегрева масла в гидросистеме, снять разъем электрического жгута с электромагнита регулятора расхода и примотать к основному стволу жгута лентой ПВХ.

#### 1.4.1.11 Пневмосистема

Пневмосистема комбайна (рисунок 1.21) используется для реверса воздушного потока вентилятора радиатора, его очистки, очистки воздушных фильтров кабины, а также для подкачки шин.

Подаваемый компрессором в ресиверы 2 сжатый воздух проходит через регулятор давления 8, который автоматически контролирует давление в пневмосистеме комбайна в диапазоне от 0,69 до 0,83 МПа.

Регулятор имеет встроенный предохранительный клапан и клапан контрольного вывода.

Пневмовыводы предназначены для подключения шланга Ш длинной 11м, к которому подключается пневмопистолет ПП, для возможности обдува в любой точке комбайна или шланга для накачивания шин ШН, для подкачки шин.

Два шланга и пневмопистолет поставляются в комплекте сменных частей. На пневмовыводах установлены заглушк, для предотвращения попадания влаги и грязи.

Визуальный контроль давления воздуха в пневмосистеме осуществляется по манометру 3.


Ресиверы 2 предназначены для накапливания нагнетаемого компрессором сжатого воздуха. В их конструкциях установлены клапаны слива конденсата, которые предназначены для слива из ресиверов конденсированной влаги, а при необходимости для сброса давления из пневмомагистралей и ресиверов.

При подаче электрического сигнала на клапан электромагнитный 5, происходит изменение угла наклона лопастей вентилятора, за счет чего реверсируется воздушный поток.

ВНИМАНИЕ: Перед обдувкой радиатора и фильтров произвести слив конденсата из ресиверов!

С целью исключения нарушения работоспособности комплектующих пневмосистемы регулярно осуществляйте сброс конденсата.

Схема пневматическая принципиальная комбайна представлена в приложении А, рисунок А.2.

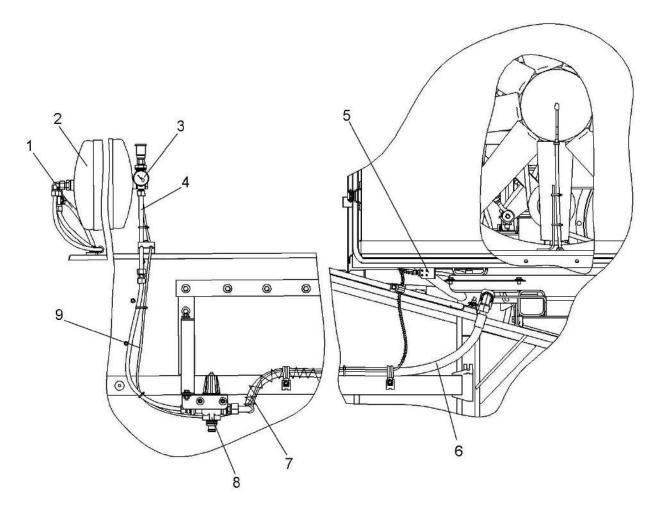

- 1, 9 пневмотрубка;
- 2 –ресиверы; 3 манометр;
- 4 трубопровод;
- 5 клапан электромагнитный управления ресивером вентилятора;
- 6, 7 рукава высокого давления;
- 8 регулятор давления

Рисунок 1.21 – Пневмосистема комбайна

#### 1.4.1.12 Электрооборудование

Система электрооборудования комбайна однопроводная, напряжением 24 В.

Схема электрическая принципиальная комбайна представлена в приложении Б, рисунок Б.1 - Б.9.

Электрооборудование комбайна включает в себя источники электроснабжения, пусковые устройства, контрольно-измерительные приборы, приборы наружного и внутреннего освещения, световой и звуковой сигнализации, устройства управления гидроблоками, бортовую информационно управляющую систему (БИУС) технологического процесса и состояния комбайна, коммуникационную аппаратуру, датчики, жгуты, провода.

Источниками электроснабжения являются две аккумуляторные батареи соединенные последовательно и генератор.

АСК предназначена для измерения частоты вращения:

- молотильного барабана;
- роторов соломосепаратора;
- вентилятора очистки,
- ротора соломоизмельчителя;
- валов колосового и зернового шнеков;
- наклонной камеры и мотовила жатки.

А также для измерения скорости движения комбайна, для выявления отклонений от номинала частоты вращения основных агрегатов комбайна, для звуковой и световой сигнализации об отклонениях от нормы режимов работы основных рабочих органов комбайна, заполнения бункера зерна и индикации потерь зерна, автоматического копирования рельефа поля, автоматической настройки рабочих органов на выбранную культуру, автоматической корректировки оборотов мотовила в зависимости от скорости движения, контроля потерь, управления электрогидравлической трансмиссией.

БИУС состоит из следующих устройств:

- бортовая информационная управляющая система БИУС.02,
  - модуля управления решет;
  - модуля потерь;
  - модуля CAN панели управления;
  - модуля жатки;
- модуля управления трансмиссией;
  - модуля базового;
- датчиков (ДХ-301 ЛОГ, ДУП-01±15 и др.);
  - датчиков потерь;
  - соединительных кабелей.

Инструкция к терминалу БИУС.02 представлена в приложении Ж.

Возможные неисправности бортовой информационной управляющей системы БИУС.02 представлены в приложении И.

### 

Фара освещения решет (EL18) имеет функцию автоматического отключения освещения при запуске двигателя или отключения выключателя MACCЫ.

Схемы соединений шкафов распределительных МПОВТ или АГАТ представлена на рисунке 1.22.



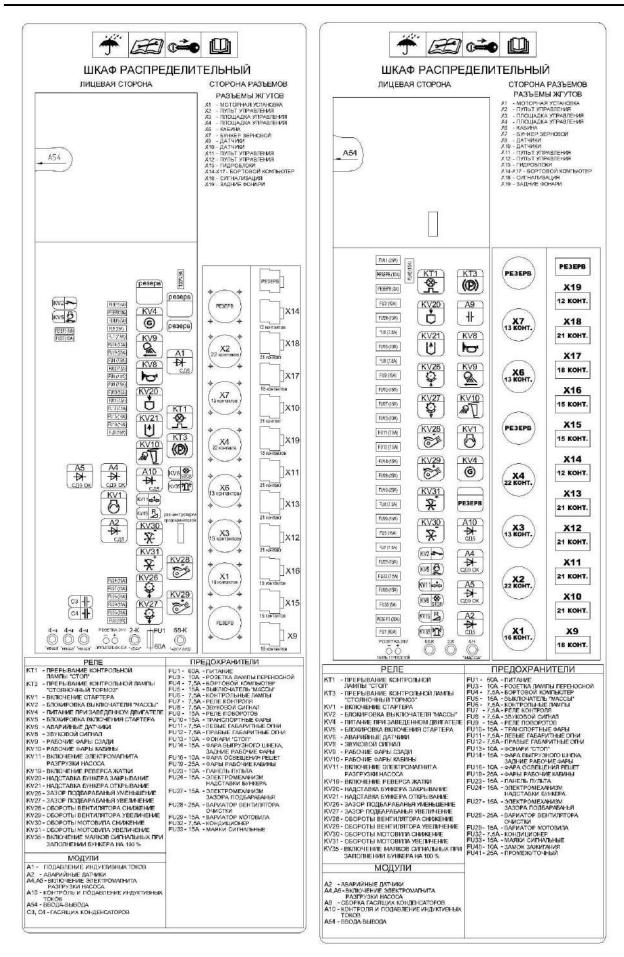


Рисунок 1.22 – Схема соединений шкафа распределительного

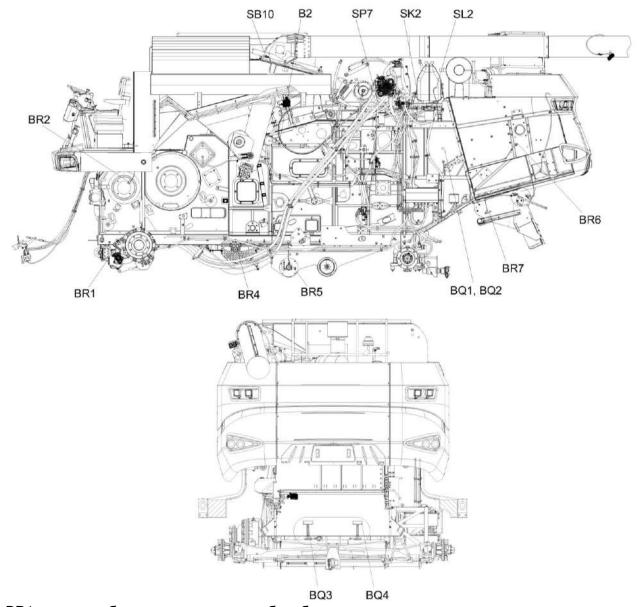

- BR1 датчик оборотов молотильного барабана;
- BR2 датчик скорости движения;
- SB10 датчики сигнализации включенного привода выгрузки при сложенном выгрузном шнеке;
- В2 датчик сигнализации включенного привода выгрузки при сложенном выгрузном шнеке;
- SP7 датчик контроля засоренности напорного фильтра гидросистемы силовых цилиндров;
- SK2 датчик аварийной температуры масла в гидросистеме ходовой части;
- SL2 датчик аварийного уровня масла в маслобаке:
- BR6 датчик оборотов соломосепаратора;
- BR7 датчик оборотов барабана измельчителя;
- BQ1, BQ2 датчик потерь соломосепараторов;
- BR5 датчик оборотов зернового шнека;
- BR4 датчик оборотов вентилятора очистки;
- BQ3, BQ4 датчики потерь очистки

Рисунок 1.23 – Расположение датчиков на комбайне

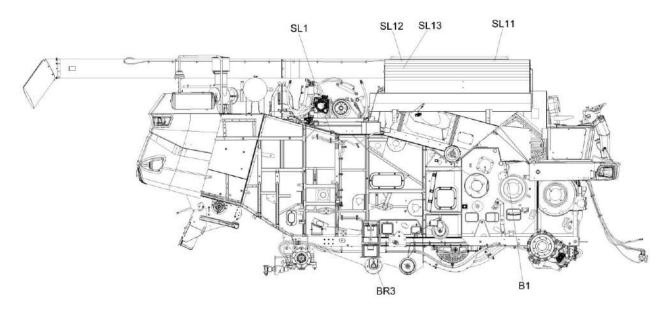

SL1 – датчик уровня топлива и резервного уровня топлива;

SL11, SL12 - датчик наполнения бункера зерна 100%; SL13 - датчик наполнения бункера зерна 70%;

В1 – датчик блокировки включения реверса жатки;

BR3 – датчик оборотов колосового шнека;

Рисунок 1.24 – Расположение датчиков на комбайне

#### 1.5 Органы управления и приборы

#### 1.5.1 Кабина

На комбайне установлена одноместная кабина повышенной комфортности с системой устройств для нормализации микроклимата.

На кронштейне крыши кабины 1 (рисунок 1.25) с левой стороны установлен проблесковый маячок 3.

10 — фиксатор солнцезащитной шторки 11. Для поднятия шторки потянуть вниз.

Для опускания шторки потянуть вниз за треугольную ручку на шторке.

Фиксация в выбранном положении автоматическая.

- 8 стеклоочиститель, предназначен для очистки ветрового стекла. Переключатель управления стеклоочистителем находится на рулевой колонке.
- 7 дополнительное сиденье. Предназначено для посадки инструктора или помощника оператора.

ЗАПРЕЩАЕТСЯ использовать сиденье для перевозки детей и пассажиров!

Для открытия двери 6 кабины снаружи необходимо: вставить ключ 3 (рисунок 1.26) в кнопку 2 ручки замка 6, повернуть ключ против часовой стрелки, вынуть ключ, нажать на кнопку 2, потянуть за ручку 4 на себя и открыть дверь.


**ПРЕДОСТЕРЕЖЕНИЕ**: Ключ открытия двери кабины и выключатель зажигания – единый.

Для закрытия двери снаружи захлопнуть дверь за ручку 4, вставить ключ 3 в кнопку 2 ручки замка, повернуть ключ по часовой стрелке, вынуть ключ из замка.

Для закрытия двери изнутри захлопнуть дверь потянув за ручку 5.


Для фиксации двери изнутри в закрытом положении опустить фиксатор 7 вниз.

Для открытия двери изнутри необходимо придерживая дверь, перевести ручку 1 вперед.

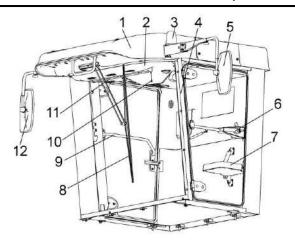

- 1 крыша;
- 2 потолок;
- 3 маячок проблесковый;
- 4 каркас;
- 5, 12 зеркала;
- 6 дверь;
- 7 дополнительное сиденье;
- 8 стеклоочиститель;
- 9 дверь аварийного выхода;
- 10 фиксатор солнцезащитной шторки;
- 11 солнцезащитная шторка

Рисунок 1.25 - Кабина

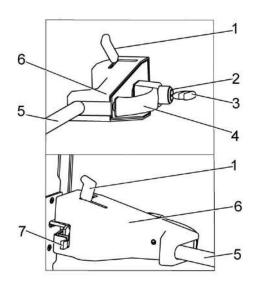

- 1 ручка;
- 2 кнопка;
- 3 ключ;
- 4 ручка наружная;
- 5 ручка внутренняя;
- 6 замок;
- 7 фиксатор

Рисунок 1.26 – Замок двери

9 – дверь аварийного выхода (рисунок 1.25). Фиксируется в закрытом положении ручкой 1 (рисунок 1.27) . Для открытия двери повернуть ручку и открыть дверь от себя.

#### 1.5.2 Площадка управления


- 5 сиденье оператора (рисунок 1.28), предназначено для посадки оператора. Регулируется по массе оператора, в продольном направлении, высоте расположения подушки сиденья от пола, углам наклона спинки и подлокотников.
- 10, 11 тормозные педали. При нажатии на одну из педалей затормаживается соответствующее ведущее колесо.

При перемещении рукоятки управления стояночным тормозом 7 вверх на себя ведущие колеса затормаживаются, при перемещении вниз от себя (предварительно повернув ее на 90° против часовой стрелки) – растормаживаются.

- 6 рулевая колонка. На колонке расположено рулевое колесо и элементы управления, светосигнальным оборудованием. Рулевая колонка вместе с рулевым колесом регулируется по углу наклона и высоте.
- 4 блок управления закреплен на кронштейне, жестко связанном с сиденьем оператора.


В передней части блока установлена рукоятка управления скоростью движения 3, совмещающая в себе функции управления жаткой и выгрузным шнеком.

2 – пульт управления. Пульт находится с правой стороны оператора. На пульте расположены элементы управления двигателем и рабочими органами. Внутри пульта расположен блок реле и предохранителей.

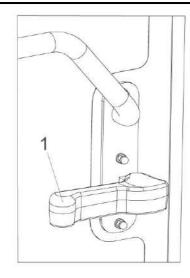

1 – ручка

Рисунок 1.27 – Дверь аварийного выхода

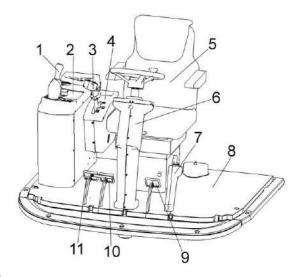

- 1 рычаг переключения передач;
- 2 пульт управления;
- 3 рукоятка управления скоростью движения;
- 4 блок управления;
- 5 сиденье;
- 6 рулевая колонка;
- 7 рукоятка стояночного тормоза;
- 8 коврик:
- 9 педаль блокировки коробки передач;
- 10, 11 тормозные педали

Рисунок 1.28 – Площадка управления

Для обеспечения одновременного торможения правого и левого ведущих колес педали блокируются планкой 2 (рисунок 1.29).

ВНИМАНИЕ: При движении по дорогам общей сети, в населенных пунктах и при работе в поле, педали должны быть сблокированы между собой планкой.

Раздельное использование педалей допускается только в случае буксования одного из колес и для крутых поворотов, разворотов.

 1 – рычаг переключения передач (рисунок 1.28) расположен на пульте управления.

Схема переключения передач приведена на рисунке 1.30.


Нейтральное положение рычага переключения передач соответствует вертикальному его расположению.

Для улучшения процесса переключения передач комбайн оборудован системой доворота вала гидромотора ГСТ.

Система включается при нажатии на педаль блокировки коробки передач 9 (рисунок 1.28). При этом гидросистема осуществляет возвратновращательные движения первичного вала коробки диапазонов в соответствии с временем, установленным на реле времени, расположенном внутри пульта управления.

Режим и длительность работы реле установлены заводомизготовителем в соответствии с рисунком 1.31. Значения, устанавливаемые на реле времени, соответствуют времени вращения вала в одну и в противоположную сторону и выражены в 0.1с, в диапазоне 0.1-9.9c).

При наличии затруднений при переключении передач, а так же при работе комбайна на уклонах, рекомендуется увеличить длительность работы реле времени.

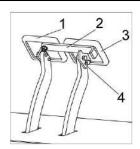

1, 3 – педали тормозные;

2 – планка;

4 - упор

Рисунок 1.29 – Тормозные педали



1, 2, 3, 4 – передачи; Н - нейтраль

Рисунок 1.30 – Схема переключения передач

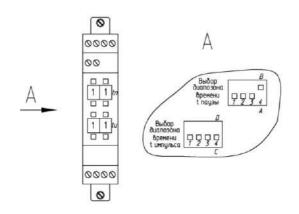


Рисунок 1.31 – Реле временеи

Так же допускается при необходимости при помощи рукоятки управления скоростью движения, соблюдая технику безопасности (возможно незначительное перемещение комбайна), слегка провернуть гидромотором первичный вал коробки диапазонов до совпадения зубьев и впадин шестерен, возвратить рукоятку управления скоростью движения в нейтральное положение и произвести включение выбранной передачи,

ПРЕДОСТЕРЕЖЕНИЕ: Увеличение длительности работы реле времени вызывает увеличение перемещения комбайна (покачивания) при включенной передаче, нажатой педали блокировки и нахождении рукоятки управления скоростью движения в нейтральном положении.

предостережение: В целях безопасности при переключении передач удерживайте комбайн тормозными педалями 10, 11 (рисунок 1.28)!

Для включения одной из передач необходимо:

- 1) нажать на педаль блокировки коробки передач 9 для отключения блокировки и включения системы доворота вала гидромотора ГСТ;
- 2) перевести рычаг переключения передач 1 влево для включения 1 или 2 передачи или вправо для включения 3 или 4 передачи. При этом необходимо воздействовать на рычаг постоянным усилием, без ударов и рывков. Возможно ступенчатое перемещение рычага переключения передач;
- 3) отпустить педаль блокировки коробки передач 9 для включения блокировки;
- 4) выключение передач и перевод рычага в нейтральное положение производить в обратной последовательности.

#### 1.5.3 Пульт управления

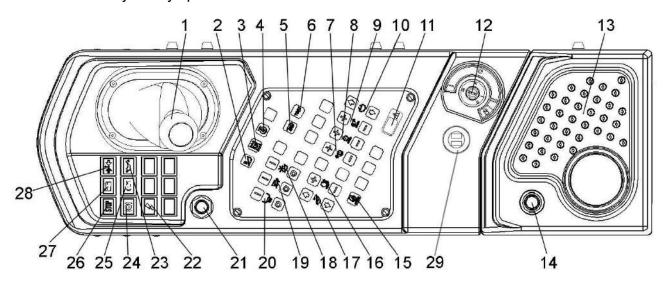


Рисунок 1.32 – Пульт управления комбайна

Название пиктограмм кнопок электрооборудования на пульте управления:

1 - рукоятка переключения передач;

Выключатель реверса адаптеров и наклонной камеры;
Выключатель питания электрогидравлики;
Выключатель реверсирования воздушного потока охлаждения двигателя;
Включение дополнительного цикла централизованной системы смазки;
Выключатель запроса диагностических кодов двигателя;
переключатель зазора подбарабанья увеличение/уменьшение зазора;

8 - переключатель вариатора молотильного барабана увеличение /снижение оборотов;

9 - переключатель вариатора вентилятора очистки увеличение /снижение оборотов;

10 - переключатель открытия/закрытия крыши зернового бункера;

11 - 🔝 🔬 окно индикации кодов ошибок панели управления комбайна;

12 - выключатель зажигания;

13 - крышка;

14 - розетка 12В;



\* ПРЕДОСТЕРЕЖЕНИЕ: С целью предотвращения выхода из строя выключателя ПИТАНИЯ (МАССЫ) кнопку дистанционного управления выключателем ПИТАНИЯ держите во включенном состоянии не более 2 секунд!

Внутри пульта управления находится блок реле и предохранителей. На внутренней стороне панели находится схема обозначения блоков реле, предохранителей и разъемов жгутов (рисунок 1.33).

**ВНИМАНИЕ**: Строго соблюдать номиналы токовых значений предохранителей при их замене!

Перед заменой вышедшего из строя предохранителя найти причину его перегорания и устранить.

Установка предохранителей большего номинала приведет к расплавлению проводов электрожгутов.

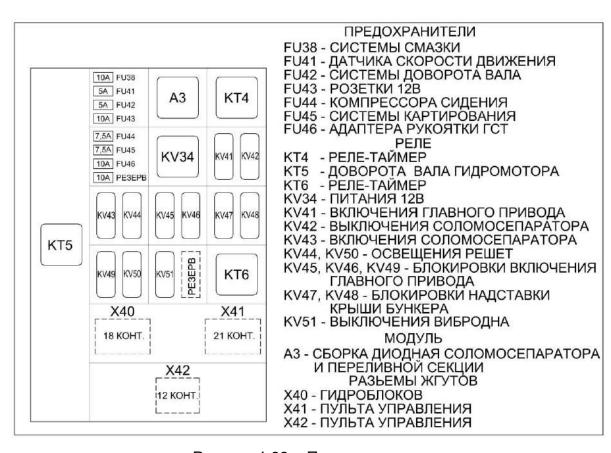


Рисунок 1.33 – Предохранители

#### 1.5.4 Сиденье

С правой стороны сиденья на кронштейне крепится блок управления 1 (рисунок 1.34) с рукояткой управления скоростью движения 2.

Регулировка положения сиденья в продольном направлении (десять фиксированных положений, вариант – одиннадцать) осуществляется перемещением сиденья по направляющим при нажатом влево (вариант – вправо) рычаге 11. После установки сиденья в комфортное положение рычаг отпустить.

Блокировка продольного демпфирования 14 (при наличии), сглаживающего колебания в продольном направлении, для включения блокировки необходимо переместить рычаг назад.

Угол наклона спинки 5 регулируется рычагом (вариант - рукояткой) 9. Для регулировки необходимо потянуть рычаг вверх, выставить комфортный угол наклона спинки 5 и отпустить рычаг. Вариант - вращать рукоятку 9 до достижения комфортного положения спинки 5, при вращении по часовой стрелке спинка перемещается вперед, против часовой — назад.

После проведения регулировок продольного перемещения и наклона спинки сиденья необходимо убедиться в отсутствии (вероятности) касания спинки сиденья задней стенки кабины, при необходимости произвести корректирующие регулировки.


Подлокотник 6 поднимается вверх для удобства посадки или выхода оператора из кабины. Регулировка подлокотника 6 по высоте осуществляется вращением рукоятки 7. При вращении рукоятки вправо подлокотник поднимается, влево - опускается.

Удлинитель спинки 4 регулируется по высоте. Регулировка осуществляется выдвижением удлинителя вверх.

Регулировка системы подрессоривания сиденья по массе оператора (50 – 120) кг осуществляется нажатием либо вытягиванием кнопки 12. При нажатии на кнопку включается компрессор системы подрессоривания.

Для регулирования высоты сиденья необходимо вращать рычаг (вариант рукоятку) 13. При вращении по часовой стрелке сиденье поднимается (вариант — опускается), при вращении против часовой стрелки — опускается (вариант - поднимается)

**ЗАПРЕЩАЕТСЯ** регулировать сиденье в процессе движения комбайна!

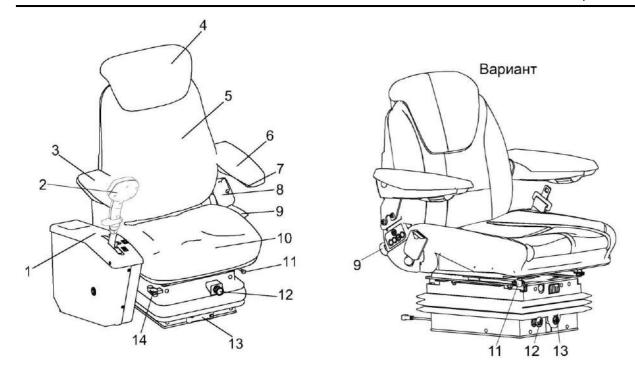

- 1 блок управление;
- 2 рукоятка управления скоростью движения;
- 3, 6 подлокотники;
- 4 удлинитель спинки;
- 5 спинка;
- 7 регулятор подлокотника по высоте;
- 8 ремень безопасности;
- 9 рычаг (рукоятка) фиксации наклона спинки;
- 10 подушка сиденья;
- 11 рычаг фиксации продольного перемещения сиденья;
- 12 кнопка регулировки системы подрессоривания сиденья по массе оператора;
- 13 рычаг (рукоятка) регулировки сиденья по высоте;
- 14 блокировка продольного демпфирования

Рисунок 1.34 - Сиденье

#### 1.5.5 Блок управления

Блок управления 2 (рисунок 1.35) расположен справа от сиденья оператора и соединен с ним кронштей-HOM

В блоке управления расположена рукоятка управления скоростью движения 1. При запуске двигателя должна находиться в пазу В. При перемещении рукоятки вперед возрастает скорость движения комбайна. Для движения задним ходом рукоятку переместите от нейтрального положения назад.

При движении задним ходом звучит прерывистый звуковой сигнал.


На рукоятке управления скоростью движения расположены:

- четыре клавиши управления положением наклонной камеры и перемещения жатки (подъем и опускание наклонной камеры, увеличение и уменьшение оборотов мотовила);
- клавиша выключения выгрузки;
- клавиша включения выгрузки;
- четыре клавиши управления мотовилом (подъем и опускание, перемещение вперед и назад);
- клавиша функциональная;
- клавиша включения поворота выгрузного шнека в рабочее положение;

клавиша включения поворота выгрузного шнека в транспортное положение;

10 клавиша включения звукового сигнала;

STOP клавиша включения экстренного останова комбайна.

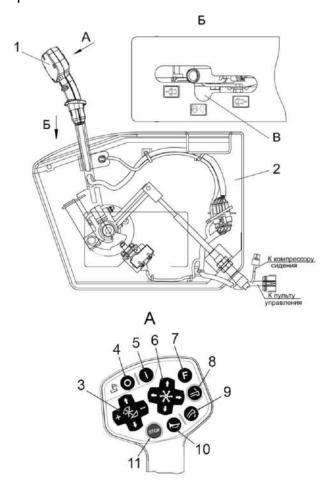

- 1 рукоятка управления скоростью движения;
- 2 блок управления

Рисунок 1.35 – Блок управления


#### 1.5.6 Колонка рулевая

Рулевая колонка расположена на полу площадки управления в кабине комбайна.

Расположение элементов управления на рулевой колонке показано на рисунке 1.36.

- 2 выключатель звукового сигнала. Для подачи звукового сигнала нажать.
- 3 переключатель световой сигнализации. Переключатель имеет четыре фиксированных и одно подпружиненное положения:
  - 0 нейтральное (фиксированное);
- I на себя (фиксированное) включены левые указатели поворота.
   Мигает контрольная лампа 10;
- II от себя (фиксированное) включены правые указатели поворота. Мигает контрольная лампа 8, включен ближний свет транспортных фар (при включенных габаритных огнях);
- III вниз (фиксированное) включение дальнего света. Горит контрольная лампа 9.
- IV вверх (подпружиненное) сигнализация дальним светом. Загорается контрольная лампа 9.
- 7 переключатель стеклоочистителя. Переключатель имеет четыре положения:
  - 0 нейтральное (фиксированное);
- I от себя (фиксированное) первая скорость щетки стеклоочистителя:
- II далее от себя из первого положения (фиксированное) – вторая скорость щетки стеклоочистителя;
- III вверх из любого положения (не фиксированное) – включение стеклоомывателя.

Если стеклоомыватель включается из нейтрального положения, то одновременно включается щетка стеклоочистителя

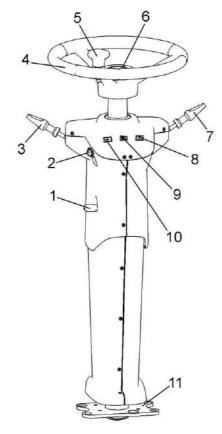

- 1 ручка фиксации угла наклона колонки;
- 2 выключатель звукового сигнала;
- 3 переключатель световой сигнализации;
- 4 колесо рулевое;
- 5 ручка;
- 6 крышка;
- 7 переключатель стеклоочитстителя;
- 8 контрольная лампа включения правого поворота;
- 9 контрольная лампа включения дальнего света;
- 10 контрольная лампа включения левого поворота;
- 11 кронштейн

Рисунок 1.36 – Рулевая колонка

4 – рулевое колесо (рисунок 1.36) с ручкой 5 предназначено для изменения направления движения комбайна.

Для регулировки рулевого колеса по высоте:

- отверните крышку 6;
- установите рулевое колесо на необходимую высоту;
- придерживая рулевое колесо заверните крышку 6 на место.

Для регулировки угла наклона рулевой колонки:

- поднимите ручку 1 фиксации колонки;
- установите необходимый угол наклона колонки;
- зафиксируйте положение колонки опустив ручку 1.

#### 1.5.7 Панели управления

Расположение панелей управления и элементов на потолке крыши кабины показано на рисунке 1.37.


- 1, 3, 4 дефлекторы нерегулируемые. Предназначены для обдува ветрового стекла.
- 2, 6, 14 дефлекторы регулируемые предназначены для обдува оператора. Для изменения направления потока воздуха повернуть дефлектор в нужную сторону.
- 5 крышка охлаждаемого бокса. Бокс предназначен для хранения и охлаждения напитков. Бокс функционирует в режиме охлаждения только при работающем кондиционере.
- 7 пульт управления освещением.

На пульте расположены выключатели для управления рабочим освещением комбайна. Расположение и назначение выключателей на пульте описано в п.1.5.7.2.

- 8, 9 динамики автомагнитолы.
- 10 решетка фильтра рециркуляции воздуха.
  - 11 плафон освещения кабины.

Для включения, перевести клавишу выключателя на плафоне в положение «включено», для выключения перевести в исходное положение.

- 12 панель управления климатической установкой предназначена для управления подачей воздуха в кабину и режимами работы. Правила пользования климатической установкой в соответствии с п.1.5.7.1.
- 13 автомагнитола. Правила использования согласно прилагаемым эксплуатационным документам.
- 15 панель блока предохранителей. Под крышкой расположены два блока предохранителей. Расположение предохранителей и защищаемые ими цепи показаны на рисунке 1.38.

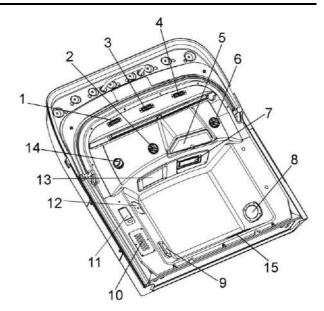

- 1, 2, 3, 4, 6, 14 дефлекторы;
- 5 крышка охлаждаемого бокса;
- 7 пульт управления освещением;
- 8, 9 динамики автомагнитолы;
- 10 решетка фильтра рециркуляции воздуха;
- 11 плафон освещения кабины;
- 12 панель управления климатической установкой;
- 13 автомагнитола:
- 15 панель блока предохранителей

Рисунок 1.37 – Панели управления потолка кабины

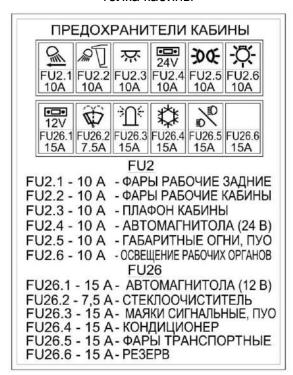


Рисунок 1.38 – Схема расположения предохранителей

1.5.7.1 Панель управления климатической установкой

Режим кондиционирования воздуха

Запустите двигатель комбайна.

Включите вентилятор поворотом ручки 1 (рисунок 1.39) по часовой стрелке из положения **OFF** (выключено) в положение **1**, **2**, **3** в зависимости от необходимой мощности воздушного потока.

Поверните ручку управления термостатом кондиционера 2, поворот ручки по часовой стрелке включает кондиционер и увеличивает его хладопроизводительность, что делает воздух, подаваемый в кабину, холоднее. Поворот ручки против часовой стрелки до упора выключает кондиционер.

ВНИМАНИЕ: кондиционер работает только при включенном вентиляторе!


После включения кондиционера рекомендуется открыть дверь кабины на 2 – 3 минуты для удаления нагретого воздуха из кабины, а затем закрыть дверь.

Наилучшая хладопроизводительность климатической установки достигается при закрытых дверях кабины.

Рекомендуется охлаждать воздух кабины ниже наружного не более чем на  $8^{\circ}$  С.

ВНИМАНИЕ: не рекомендуется направлять поток охлажденного воздуха на ноги и в зону дыхания оператора!

Направление воздушного потока регулируется поворотом дефлекторов 2, 6, 14 (рисунок 1.37).

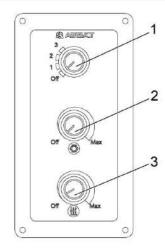

- 1 ручка управления вентилятором;
- 2 ручка управления термостатом кондиционера;
- 3 ручка управления термостатом отопителя

Рисунок 1.39 – Панель управления кондиционером

Режим отопления Запустите двигатель комбайна.

Включите вентилятор поворотом ручки 1 по часовой стрелке из положения **OFF** в положение **1**, **2**, **3** в зависимости от необходимой мощности воздушного потока.

Поворачивая ручку управления термостатом отопителя 3 (рисунок 1.39), установите желаемую температуру нагретого воздуха. Для максимального нагрева воздуха кабины установите ручку 3 в положение "МАХ".

Поворот ручки против часовой стрелки до положения **OFF** выключает отопитель.

ВНИМАНИЕ: запуск в эксплуатацию климатической установки после длительного хранения осуществлять в соответствии с эксплуатационными документами на климатическую установку.

№ ВНИМАНИЕ: при любых работах по обслуживанию климатической установки и воздушных фильтров соблюдайте требования эксплуатационных документов на климатическую установку!

# 1.5.7.2 Пульт управления освещением


Расположение выключателей на панели пульта показано на рисунке 1.40.

- 1 выключатель габаритных огней. Имеет два фиксированных положения:
  - I огни включены;
  - II огни выключены.

2 – выключатель ближнего света.

Имеет два фиксированных положения:

- I фары включены;
- II фары выключены.
- 3 выключатель передних рабочих фар. Имеет два фиксированных положения:
  - I фары включены;
  - II фары выключены.
- 4 выключатель проблесковых маяков. Имеет два фиксированных положения:
  - I маяки включены;
  - II маяки выключены.
- 5 выключатель фары освещения бункера. Имеет два фиксированных положения:
  - I фара включена;
  - II фара выключена.
- 6 выключатель подкапотного освещения. Имеет два фиксированных положения:
  - I освещение включено;
  - II освещение выключено.

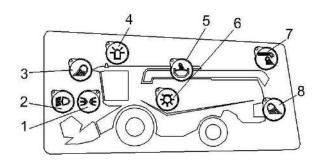

- 1 выключатель габаритных огней;
- 2 выключатель ближнего света;
- 3 выключатель передних рабочих фар (на кабине);
- 4 выключатель проблесковых маяков;
- 5 выключатель фары бункера;
- 6 выключатель подкапотного освещения;
- 7 выключатель фары выгрузного шнека:
- 8 выключатель задних рабочих фар

Рисунок 1.40 – Пульт управления освещением

- 7 выключатель фары выгрузного шнека. Имеет два фиксированных положения:
  - I фара включена;
  - II фара выключена.
- 8 выключатель задних рабочих фар. Имеет два фиксированных положения:
  - I фары включены;
  - II фары выключены.

## 1.6 Технологический процесс работы комбайна

Технологический процесс прямого способа уборки зерновых культур комбайном осуществляется следующим образом.

При движении комбайна граблины мотовила 24 (рисунок 1.41) жатки для зерновых культур захватывают и подводят порции стеблей к режущему аппарату 23, а затем подают срезанные стебли к шнеку 22. Пальчиковый механизм шнека захватывает их и направляет в окно жатки, из которого масса отбирается к транспортеру наклонной камеры 21, который подает поток хлебной массы в молотильный аппарат к ускоряющему барабану 19 и в молотильный барабан 18.

В процессе обмолота зерно, полова и мелкий соломистый ворох просыпаются через решетки подбарабанья на стрясную доску 20, остальной ворох подается отбойным битером 17 на роторные соломосепараторы 5, где происходит дальнейшее выделение зерна из соломистого вороха, которое просыпается на скатную доску 4, а с нее на решета верхнего решетного стана 10.

Зерновой ворох, попавший после обмолота на стрясную доску 20, транспортируется к верхнему решетному стану очистки 10. В зоне перепада между пальцевой решеткой стрясной доски 20 и решетами верхнего решетного стана 10 происходит его продувка вентилятором 16. Слой зерновой смеси, проваливающийся через пальцевую решетку стрясной доски 20 несколько разрыхляется, благодаря чему зерно и тяжелые примеси под действием воздушной струи вентилятора 16 и колебательного движения решет легче проваливаются вниз, а полова и другие легкие примеси разбрасываются на поле половоразбрасывателем 9.

Просыпавшись через решета верхнего 10 и нижнего 11 решетных станов, зерно попадает по зерновому поддону на зерновой шнек 14. Далее


шнеком зерно транспортируется в зерновой элеватор 3, который перемещает его к загрузному шнеку 2 бункера.

При заполнении бункера зерно выгружается в транспортное средство шнеком выгрузным 6.

Недомолоченные колоски, проваливаясь через верхнее решето и удлинитель верхнего решетного стана на решето нижнего решетного стана 11, транспортируются в колосовой шнек 12 и колосовой элеватор 13, который транспортирует полученный ворох в домолачивающее устройство 15. В домолачивающем устройстве происходит повторный обмолот, после которого обмолоченный ворох распределительным шнеком равномерно распределяется по ширине стрясной доски 20.

Солома транспортируется роторными соломосепараторами 4 к заднему капоту с которого в зависимости от настройки ротора соломоизмельчителя 8 измельчается и через дефлектор 7 разбрасывается по полю или формируется в валок.

Процесс раздельного способа уборки урожая отличается от прямого тем, что стебельную массу убираемой культуры сначала скашивают в валки, а затем с помощью навешиваемого на комбайн подборщика валки подбирают и обмолачивают таким же образом, как описано выше.

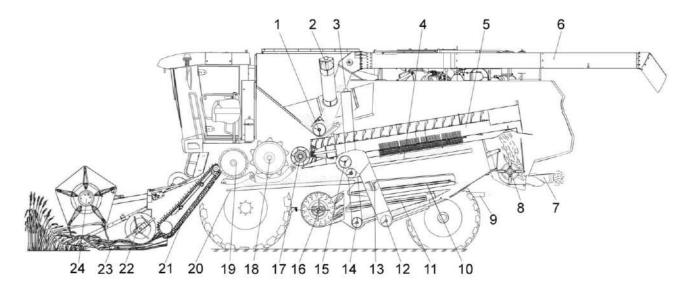

- 1 шнек горизонтальный;
- 2 шнек загрузной зерновой;
- 3 элеватор зерновой;
- 4 скатная доска;
- 5 роторный соломосепаратор;
- 6 шнек выгрузной;
- 7 дефлектор;
- 8 ротор соломоизмельчителя;
- 9 половорабрасыватель;
- 10 стан решетный верхний очистки;
- 11 стан решетный нижний очистки;
- 12 шнек колосовой;
- 13 колосовой элеватор;
- 14 шнек зерновой;
- 15 домолачивающее устройство;
- 16 вентилятор очистки;
- 17 отбойный битер:
- 18 молотильный барабан;
- 19 барабан ускоряющий;
- 20 стрясная доска;
- 21 транспортер наклонной камеры;
- 22 шнек жатки;
- 23 режущий аппарат жатки;
- 24 мотовило жатки

Рисунок 1.41 – Схема технологического процесса работы комбайна

#### 2 Использование по назначению

- 2.1 Эксплуатационные ограничения
- В зависимости от убираемой культуры, перед началом работы комбайн должен быть специально подготовлен и агрегатирован с соответствующим адаптером, комплектом оборудования или приспособлением:
- для прямой уборки зерновых колосовых культур и гречихи жатка для зерновых культур;
- для раздельной уборки зерновых колосовых культур и гречихи подборщик;
- для уборки кукурузы на зерно комплект оборудования для уборки кукурузы на зерно;
- для уборки подсолнечника жатка для подсолнечника;
  - для уборки сои жатка для сои;
- для уборки рапса приспособление для уборки рапса;
- для уменьшения частоты вращения молотильного барабана при уборке легкотравмируемых культур (кукуруза, подсолнечник и др.) на молотильном аппарате установлен понижающий редуктор;
- для понижения частоты вращения ротора при уборке гречихи предусмотрена замена шкива измельчителя на шкив большего диаметра из комплекта сменных частей.

Запуск двигателя возможен только при нейтральном положении рукоятки управления скоростью движения, наклоненной в сторону оператора и выключенной передаче. Начинать движение рекомендуется при частоте вращения коленчатого вала двигателя – не менее 1600 об/мин.

предостережение: Запрещается запускать двигатель при неисправной гидравлической системе комбайна!

Максимальное время включение стартера 10-15 секунд. После запуска двигателя ключ зажигания необходимо сразу же отпустить.

При необходимости повторения процесса запуска ключ зажигания вернуть в положение «0» и сделать короткий перерыв.

При движении комбайна по дорогам общей сети:

- педали тормоза должны быть сблокированы;
- выгрузной шнек должен быть установлен в транспортное положение, трап и лестница подняты;
- дефлектор соломоизмельчителя комбайна должен быть установлен в крайнее верхнее положение;
  - бункер должен быть опорожнен;
- крыша бункера должна быть закрыта;
- крышка лаза в бункер должна быть закрыта;
- жатка должна быть установлена и зафиксирована на транспортной тележке и подсоединена к комбайну при помощи тягового устройства;
- мотовило жатки должно быть полностью опущено вниз и максимально придвинуто к шнеку;
- светосигнальное оборудование транспортной тележки должно быть подключено;
  - проблесковые маяки включены.

предостережение: Во избежание поломок моста управляемых колес ЗАПРЕЩАЕТСЯ транспортирование комбайна с жаткой в транспортном положении при наличии зерна в бункере!

**ВНИМАНИЕ**: Транспортные переезды комбайна с навешенным адаптером осуществляйте согласно РЭ на адаптер!

На комбайне функцию рабочих тормозов обеспечивает конструкция гидропривода ведущих колес. Плавное снижение скорости обеспечивается за счет медленного перемещения рукоятки управления скоростью движения в нейтральное положение.

В случае необходимости экстренной остановки комбайна торможение должно производиться путем быстрого перемещения рукоятки управления скоростью движения в нейтральное положение с одновременным (при необходимости) нажатием на тормозные педали.

предостережение: Запрещается работа гидросистемы привода хода в режиме перегрузки более 10 с, опасность выхода из строя гидронасоса или гидромотора привода хода!


В процессе эксплуатации комбайна следует применять наиболее выгодные приемы работы, производить оптимальные регулировки в зависимости от условий и вида убираемых культур.

Определить высоту среза, отрегулировать подбарабанье молотильного аппарата, установить раствор жалюзийных решет очистки. Ориентировочно определить и установить частоту вращения молотильного барабана, вентилятора очистки, мотовила жатки. Обороты этих органов в дальнейшем корректируются в процессе работы.

При уборке ячменя рекомендуется на основное подбарабанье устанавливать планки 2 (рисунок 2.1) 4шт. из комплекта сменных частей.

Для повышения качества уборки и производительности комбайна направление движения следует выбирать таким образом, чтобы нескошенное поле оставалось справа, а общее направление полеглости находилось примерно под углом 45° к направлению движения комбайна.

При некачественной вспашке поля, а также при сильном попутном ветре следует выбирать направление движения комбайна такое, чтобы не работать продолжительное время по направлению полеглости хлеба, поперек склона, поперек борозд

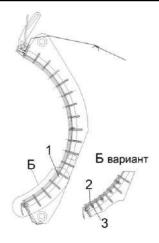

- 1 подбарабанье;
- 2 планка;
- 3 гайка

Рисунок 2.1 –Подбарабанье

Скорость движения нужно выбирать так, чтобы обеспечивалась максимальная производительность комбайна при высоком качестве уборки.

При уборке полеглого и спутанного хлеба скорость движения комбайна должна быть уменьшена независимо от его загрузки.

Качество вымолота и потери за жаткой и комбайном следует периодически проверять.

Во избежание потерь несрезанным колосом при уборке короткостебельного хлеба или хлебов на плохо вспаханном поле, а также при подборе валков на повышенной скорости направление передвижения комбайна должно быть преимущественно вдоль борозд. Потери несрезанным колосом могут быть также при поворотах и, особенно, на острых углах. Следует аккуратно выполнять повороты и избегать острых углов. При работе на культурах с повышенной влажностью и засоренностью, а также при уборке на влажной почве следует:

- проверять влажность зерна, рекомендуется производить уборку с влажностью зерна не более 25%;
- периодически проверять и очищать от налипшей массы молотильный барабан, подбарабанье, жалюзийные решета и поддоны очистки, гребенки стрясной доски, скатную доску;
- периодически не реже двух раз в смену осматривать и при необходимости очищать от пожнивных остатков полости между звездочками и кожухами вала верхнего, полости боковых уплотнителей рамки переходной наклонной камеры. Невыполнение этого требования приведет к выходу из строя транспортера наклонной камеры.

предостережение: При выгрузке зерна из бункера влажностью более 25% частота вращения коленчатого вала двигателя не должна превышать 1200 об/мин!

При неполном выделении зерна из колосьев (недомолоте) убедитесь:

- в отсутствии залипания отверстий подбарабанья;
- в отсутствии повреждений и износа бичей молотильного барабана и подбарабанья;

установите:

- оптимальные зазоры между бичами молотильного барабана и подбарабаньем;.
- оптимальную частоту вращения молотильного барабана.

И только после выполнения перечисленных действий постепенно увеличивайте зазоры в жалюзи удлинителя, проверяя при этом через лючок в кожухе колосового элеватора количество вороха на лопатках цепи. На любой лопатке его объем не должен превышать 200 см<sup>3</sup>.

ПРЕДОСТЕРЕЖЕНИЕ: Во избежание поломок системы домолота, забивания колосового шнека и колосового элеватора не перегружайте ее!

Во избежание поломок транспортирующих органов выгрузки зерна из бункера и их приводов строго соблюдайте следующую последовательность включения и выключения выгрузного шнека и вибродна:

- 1) полностью переведите выгрузной шнек из транспортного положения в рабочее;
- 2) установите частоту вращения коленчатого вала двигателя 800 об/мин:
- 3) после начала выгрузки зерна в транспортное средство постепенно (в течение 3–4 с) доведите частоту вращения коленчатого вала двигателя до максимальной;
- 4) в конечной стадии, когда поток выгружаемого зерна уменьшится, включите привод вибродна;
- 5) перед отключением приводов установите частоту вращения коленчатого вала двигателя 800 об/мин;
- 6) в первую очередь отключите привод вибродна и, только после этого, отключите привод выгрузного шнека:
- 7) перевод выгрузного шнека из рабочего в транспортное положение осуществляйте только после полного отключения привода выгрузного шнека.

Перед началом работы комбайна (выполнением техпроцесса) крыша бункера должна быть открыта.

**ВНИМАНИЕ**: Открытие и закрытие крыши бункера во время движения комбайна – **ЗАПРЕЩЕНО!** 

ВНИМАНИЕ: Закрытие крыши бункера комбайна на склонах – ЗАПРЕЩЕНО!

ЗАПРЕЩАЕТСЯ выполнение технологического процесса работы комбайном в загонке в момент выгрузки зерна из бункера.

ВНИМАНИЕ: Наличие зерна в бункере после окончания работы комбайна в поле и при транспортных переездах не допускается!

**ВНИМАНИЕ**: При выгрузке зерна из бункера запрещается проталкивание его руками, ногой, лопатой или другими предметами!

**ЗАПРЕЩАЕТСЯ** выгрузка комбайна под линиями электропередач.

Проверку установки положения датчика 100%-ного заполнения бункера проводите пробным заполнением зерном бункера. До включения сигнальных маяков убедитесь в отсутствии утечек зерна через крышу бункера. При обнаружении утечки перезакрепите датчик на более низкий уровень.

ВНИМАНИЕ: Заполнять бункер зерном следует до срабатывания датчиков заполнения бункера на 100%. Дальнейшее заполнение бункера может привести к перегрузке приводов и срабатывании предохранительной муфты при включении комбайна после остановки и осыпания зерна в загрузной шнек и зерновой элеватор!

ЗАПРЕЩАЕТСЯ пользование пробоотборником на ходу и при включенном главном контрприводе, а также при заполнении бункера более чем на 1/3 объема.

Включение и выключение главного контрпривода, привода наклонной камеры, привода выгрузного шнека, привода вибродна производите при частоте вращения коленчатого вала двигателя 900...1000 об/мин. Это обеспечит долговечность ремней.

ВНИМАНИЕ: Во избежание самопроизвольного отключения привода главного контрпривода крышка лаза в бункер при работе комбайна должна быть надежно

зафиксирована специальными винтами!

Перед остановкой двигателя выключайте главный контрпривод, привод наклонной камеры и жатки, привод выгрузного шнека.

Включение главного привода будет блокироваться при неполностью сложенной или разложенной крыше бункера. Для возможности включения главного привода и рабочих органов комбайна необходимо перевести крышу бункера или в сложенное, или в разложенное состояние.

Управление функцией сложения/разложения крыши бункера будет блокироваться при включенном главном приводе. Для возможности управления положением крыши бункера необходимо отключить главный привод комбайна.

ВНИМАНИЕ: Во избежание выхода моторедуктора ИЗ строя вариатора вентилятора очистки, запрещается пользоваться переключателем оборотов изменения вентилятора при отклюочистки ченном главном контрприводе!

После дождя при подготовке комбайна к работе включите вентилятор и продуйте очистку.

При вытягивании забуксовавшего комбайна подсоединение буксировочного троса тягача производите за шкворень на балке моста управляемых колес.

ВНИМАНИЕ: С целью исключения повышенного износа шин направление рисунка протектора управляемых колес должно быть направлено в противоположную сторону рисунка протектора ведущих колес!

**ЗАПРЕЩАЕТСЯ** движение комбайна задним ходом с опущенной на землю жаткой.

- 2.2 Подготовка комбайна к использованию
  - 2.2.1 Предпродажная подготовка

На новом комбайне специалистами дилерских центров производится предпродажная подготовка, которая включает в себя следующие виды работ:

- проверку комплектации комбайна:

ВНИМАНИЕ: На наклонной камере упакованы некоторые ее запасные части!

- расконсервацию;
- досборку и обкатку;
- устранение выявленных недостатков;
- инструктаж операторов по правилам эксплуатации, обслуживания и хранения комбайна.

Запуск двигателя производить при уровне дизельного топлива как сумма 50л + топливо необходимое для проведения предпродажной подготовки.

2.2.2 Подготовка комбайна к работе после длительного хранения

При подготовке комбайна к использованию после длительного хранения произведите следующие виды работ:

- проверьте состояние демонтированных сборочных единиц и деталей, а также крепления, все обнаруженные дефекты устраните до их установки на комбайн;
- расконсервируйте законсервированные при подготовке к длительному хранению (пункт 5.2.2) составные части комбайна;
- произведите досборку снятых для хранения на складе составных частей комбайна;
- проверьте зарядку АКБ, при необходимости, подзарядите и установите на комбайн;
- проведите техническое обслуживание перед началом сезона работы (ТО-Э) (пункт 3.1).

# 2.2.3 Досборка Общие указания по досборке

При установке крепежа на все овальные отверстия ставить плоские шайбы, кроме случаев крепления двумя гайками (гайкой и контргайкой).

Все шарнирные соединения (соединения осями и пр.) перед сборкой смазывать солидолом.

Проверять наличие смазки и правильность монтажа резиновых уплотнителей в корпусах подшипников.

При надевании приводного ремня необходимо сначала освободить натяжное устройство.


**ЗАПРЕЩАЕТСЯ** надевать ремни на шкив при помощи ломика, так как при этом возможно повреждение ремня.

Досборка комбайна

Установку закрепление и подключение АКБ производите с следующем порядке:

Батареи с нижними бортами (рисунок 2.1a, вид A):

- открыть дверь аккумуляторного ящика 1 аккумуляторного ящика (за нижним капотом комбайна справа);
- отвернуть и демонтировать болты 4 (М8-6ex20) с шайбами 5 (С.8.01), 6 (8Т 65Г) и передние прижимы 3;
- установить аккумуляторную батарею 2, подведя задний борт аккумулятора под задние прижимы 7;
- установить передние прижимы 3, на передний борт аккумулятора, завернуть болты 4 с шайбами 5, 6, обеспечив плотную фиксацию прижимами АКБ путем перемещения прижимов по овальным отверстиям;
- вторую АКБ установить и подключить согласно рисунку 2.2. закрепить жгуты стяжными лентами от свободного провисания;
- закрыть и зафиксировать крышку 1 аккумуляторного ящика.

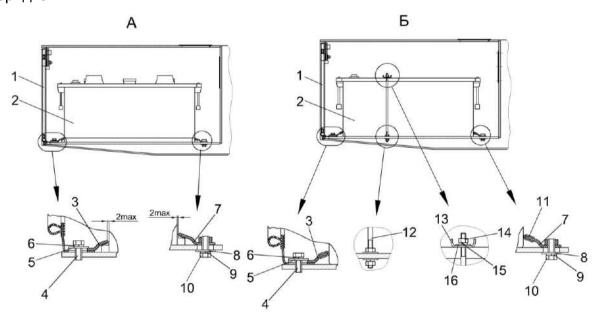

- 1 крышка;
- 2 аккумуляторная батарея (АКБ);
- 3,7 прижимы;
- 4, 10 болты; 5, 6, 8, 9, 15, 16 шайбы;
- 11 уплотнитель;
- 12 шпилька;
- 13 планка;
- 14 гайка

Рисунок 2.1а – Схема установки аккумуляторных батарей в зависимости от их типа

Батареи без нижних бортов (рисунок 2.1а, вид Б):

Отличие при установке:


- установить аккумуляторную батарею 2, подведя заднюю стенку аккумулятора в упор к задним прижимам 7 с уплотнителями 11;
- установить передние прижимы 3 с уплотнителями 11, обеспечив плотную фиксацию со стенкой аккумуляторной батареи, путем перемещением прижимов 3 по овальным отверстиям, завернуть болты 4 с шайбами 5, 6;
- установить планку 13, сверху аккумуляторных батарей, на шпильки 12 и зафиксировать ее гайками 14 (M6-6G) с шайбами 15 (6T 65Г), 16 (C.6.01).

✓! ВНИМАНИЕ: При подключении АКБ вначале подключайте провод с маркировкой «+», а затем провод с маркировкой «-». При отключении –

вначале отключайте провод с маркировкой «-», а затем с маркировкой «+». Строго соблюдайте полярность подключения АКБ!

Соблюдайте момент затяжки резьбовых соединений аккумуляторных жгутов  $M_{\kappa\rho}$ = от 30 до 32 Н·м. Несоблюдение моментов затяжки резьбовых соединений может привести к выходу из строя аккумуляторных бавыключателя питания стартера. После подключения аккумуляторных батарей клеммы аккумуляторов, для предотвращения коррозии, покройте тонким слоем технического вазелина или другой нейтральной смазкой и закройте резиновыми чехлами.

ВНИМАНИЕ: После установки на комбайн АКБ используйте рекомендации изготовителя АКБ по эксплуатации, хранению и их техническому обслуживанию!

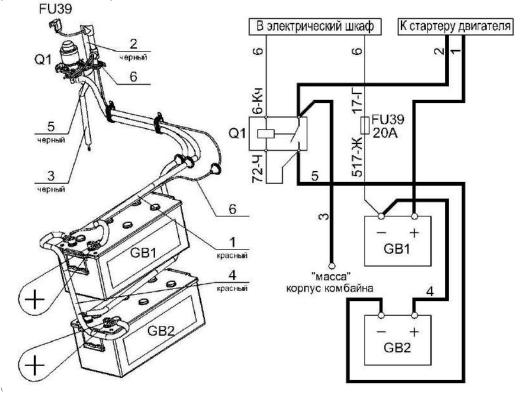

- 1 жгут старетера;
- 2 жгут «Массы»;
- 3 провод «Массы»;
- 4 жгут аккумуляторов промежуточный;
- 5 жгут выключателя «Массы»;
- 6 жгут датчиков

Рисунок 2.2 - Подключение аккумуляторных батарей

Установите на комбайн все приборы электрооборудования, пользуясь схемами, представленными в приложении Б.

Установите рычаги со щетками переднего стеклоочистителя 4 (рисунок 2.3), закрепив его так, чтобы щетка не касалась при работе уплотнителей.

Для этого крепление рычага со щеткой осуществляйте в крайних положениях при повороте вала стекло-очистителя в соответствующие крайние положения.

Наполните чистой водой и установите бачок стеклоомывателя, подсоединив насос к имеющимся электровыводам, проложите и закрепите трубки.

Проложите трубки к переднему жиклеру стеклоомывателя. Установите жиклер на передней панели кабины и отрегулируйте направление подачи струй воды.


Установите и закрепите на левом кронштейне крыши кабины проблесковый маяк 3, второй проблесковый маяк установите на поручне площадки обслуживания блока радиаторов.

Установите на комбайне рабочие фары:

- восемь передних на кабине (EL4-EL11);
  - четыре задние (EL30-32);
  - одну освещения решет (EL18);
  - одну выгрузного шнека (EL17),
- две освещения рабочих органов (EL34, 35);
  - одну освещения бункера (EL19).

Установите фонари «знак автопоезда», световозвращатели, фонарь освещения номерного знака, боковые повторители указателей поворота, закрепите их и подключите.

Установите зеркала 1, 3 на кронштейнах крыши кабины, отрегулируйте их положение и закрепите болтами.

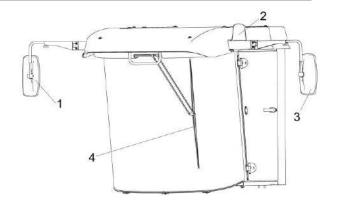

- 1, 3 зеркала;
- 2 проблесковый маяк;
- 4 стеклоочиститель

Рисунок 2.3 – Кабина

Установите и закрепите в кабине радиоприемник в специальный контейнер и динамики предварительно демонтировав крышки в местах установки радиоприемника и динамиков. Проведите подключение радиоприемника к электросети, а динамика – к радиоприемнику.

Установите в предусмотренные для крепления огнетушителей кронштейны и закрепите два огнетушителя: один на площадке входа кабины, другой на площадке обслуживания двигателя.

## 2.3 Заправка комбайна

Вместимость заправочных емкостей, марки масел, топлива и рабочих жидкостей приведены в приложении В.

2.3.1 Уровень масла в картере двигателя

Контроль уровня масла в картере двигателя производите ежедневно мерной линейкой. При необходимости, долейте по верхнее контрольное деление мерной линейки.

Не проверяйте уровень масла при работающем двигателе или сразу после его остановки, так как показания будут неверны.

предостережение: При сливе горячей охлаждающей жидкости из системы охлаждения и масла из картера двигателя во избежание ожогов соблюдайте осторожность!

2.3.2 Заправка системы охлаждения двигателя

Систему охлаждения двигателя заправляйте рекомендованными в эксплуатационной документации на двигатель охлаждающими жидкостями.

Заправьте систему охлаждения охлаждающей автожидкостью до уровня нижней кромки успокоительного стакана расширительного бачка.

Запустите двигатель и дайте ему проработать 3-5 мин. Снова проверьте уровень охлаждающей жидкости в расширительном бачке и при необходимости долейте.

При заправке используйте чистую посуду и не допускайте попадания грязи и посторонних предметов в систему охлаждения двигателя.

**ПРЕДОСТЕРЕЖЕНИЕ**: Работа двигателя с незаправленной системой охлаждения не допускается!

### 2.3.3 Заправка топливом

При эксплуатации комбайна применяйте дизельные топлива, рекомендованные в эксплуатационной документации на двигатель.

Топливо должно быть чистым без механических примесей и воды.

ПРЕДОСТЕРЕЖЕНИЕ: При загорании на экране БИУС.02 пиктограммы резервный уровень топлива в баке необходимо произвести заправку топливом!

Во избежание подсоса воздуха в топливную систему не допускается работа комбайна и перемещение по дорогам после загорания на экране БИУС.02 пиктограммы резервный уровень топлива!


Для заправки бака топливом:

- очистите от пыли и грязи крышку 1 (рисунок 2.4) заливной горловины топливного бака, отверните ее и снимите - залейте в бак чистое дизельное топливо.

Заправка топливом комбайна осуществляется при помощи топливозаправщика с наличием пистолета для заправки.

После каждой заправки плотно закрывайте крышку заливной горловины топливного бака.

Для уменьшения образования конденсата в топливном баке заправляйте комбайн непосредственно по окончанию работы.

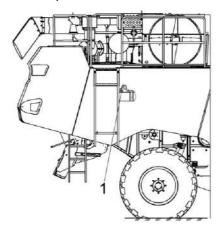

1 – крышка заливной горловины топливного бака

Рисунок 2.4 – Комбайн (вид справа)

Через каждые 120 часов наработки двигателя сливайте осадок (конденсат и грязь) из топливного бака. Для этого приготовьте любую емкость и штуцер из комплекта ЗИП. Выверните пробку из топливного бака, вверните на ее место штуце, до появления из отверстия осалка. После появления чистого дизельного топлива выверните штуцер и заверните пробку 6. Слитый из топливного бака осадок утилизируйте.

2.3.4 Заправка гидравлических систем

Перед началом работы необходимо только проверить уровень масла в баке.

ВНИМАНИЕ: Марка масла, заправленного в гидросистему, указана в паспорте комбайна!

предостережение: При работе с гидравлическими маслами следует соблюдать правила личной гигиены. При попадании масла на слизистую оболочку глаз ее необходимо обильно промыть теплой водой. С поверхности кожи масло удаляется теплой мыльной водой. При сливе горячего масла следует соблюдать осторожность – опасность получения ожога!

Заправку масла необходимо производить только через заправочную полумуфту. Заправочная полумуфта расположена на балке переднего моста.

ВНИМАНИЕ: После замены (ремонта) гидронасоса и (или) гидромотора не допускается запуск гидросистемы с незаполненным маслом корпусами! Это приведет к выходу из строя одной из гидромашин - задиры пар трения вследствие отсутствия масла как элемента смазки. Заполните корпуса гидромашин маслом через заправочную полумуфту сверху гидромотора.

При понижении уровня масла в гидросистеме эксплуатация комбайна

не допускается. В этом случае необходимо выявить и устранить причину утечки и заправить систему соответствующим маслом.

Дозаправку (заправку) гидросистем необходимо производить с помощью прилагаемого к комбайну нагнетателя через полумуфту, подключенную к гидромотору привода ходовой части и установленному на балке переднего моста. Заправку производить при полностью поднятой и механически зафиксированной на наклонной камере.

Масло для заправки должно быть чистым, без механических примесей и воды, тонкость фильтрации не более 10 микрон.

ПРЕДОСТЕРЕЖЕНИЕ: Использование не отстоявшегося или не отфильтрованного масла приводит к выходу из строя гидросистем комбайна!

Заправку гидросистем производите в следующей последовательности:

- 1) тщательно очистите заправочную полумуфту нагнетателя, промойте его внутреннюю поверхность дизельным топливом и просушите сжатым воздухом;
- 2) залейте через заливную горловину в очищенный нагнетатель чистое (после отстоя не менее 10 дней) масло соответствующей марки;
- 3) тщательно очистите заправочную полумуфту гидросистемы;
- 4) подсоедините заправочную полумуфту нагнетателя к заправочной полумуфте гидросистемы и закачайте масло.

Уровень масла в масляном баке должен быть между минимальным и максимальным уровнем маслоуказателя (рисунок 2.5), то есть в пределах смотрового окна;

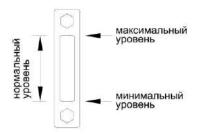


Рисунок 2.5 – Маслоуказатель

Для заправки гидросистемы комбайна в стационарных условиях пользуйтесь механизированным заправочным агрегатом, обеспечивающим необходимую тонкость фильтрации масла.

Во время заправки возможно появление в корпусе нагнетателя разряжения (вакуума), препятствующего нормальной подаче масла. Для устранения разряжения следует отвернуть крышку горловины нагнетателя на 1 – 1,5 оборота. По окончании нагнетания крышку заверните до упора.

#### <u>/</u> Внимание:

- 1 В качестве рабочей жидкости для гидросистем используйте только рекомендуемые масла. Применение других масел не допускается!
- 2 При загрязнении промывка фильтроэлементов не допускается. Фильтры должны быть заменены в сроки строго по указаниям настоящей ИЭ!
- 3 В процессе заправки принимайте необходимые меры предосторожности для предотвращения попадания пыли и механических примесей в заправляемое масло!

Удаление отработанного масла следует производить в соответствии со следующими предписаниями:

- исключите попадание масла в системы бытовой, промышленной и ливневой канализации, а также в открытые водоемы;
- при разливе масла на открытой площадке необходимо собрать его в отдельную тару, место разлива засыпать песком с последующим его удалением.
- 2.3.5 Заправка гидросистемы привода тормозов

Комбайн поставляется с полностью заправленной тормозной гидросистемой рабочих тормозов, поэтому перед началом работы необходимо только проверить их исправность.

В случае утечки тормозной жидкости необходимо выяснить и устранить

причину подтекания, после чего произвести заполнение гидросистемы привода тормозов тормозной жидкостью и удалить (прокачать) из системы воздух.

Заполнение тормозной гидросистемы удобнее производить вдвоем.

Заполнение гидросистемы привода тормоза левого колеса тормозной жидкостью производите следующим образом:

- 1) снимите лючок в полу кабины, открыв доступ к тормозным бачкам;
- 2) удалите грязь с бачков и резинового колпачка перепускного клапана гидроцилиндра левого тормоза. Отверните крышку бачка левого тормоза и заполните его жидкостью;
- 3) снимите с перепускного клапана гидроцилиндра левого тормоза защитный колпачок и наденьте на головку клапана резиновый шланг длиной 350 400 мм, имеющийся в комплекте ЗИП;
- 4) опустите другой конец шланга в тормозную жидкость, налитую до половины в стеклянный сосуд емкостью не менее 0.5 л:
- 5) нажмите 3-4 раза резко ногой на левую тормозную педаль с интервалом 1-2 секунды, затем, оставляя педаль нажатой, отверните на ½ 1 оборот перепускной клапан. Под действием давления, созданного в системе, часть тормозной жидкости и содержащийся в ней воздух (в виде пузырьков) выйдет через шланг в сосуд с жидкостью. Не отпуская педаль, заверните перепускной клапан.

Повторяйте операцию до полного прекращения выделения воздуха из шланга.

- В процессе удаления воздуха добавляйте тормозную жидкость в питательный бачок, не допуская снижения уровня жидкости в нем более чем на 2/3, в противном случае возможно подсасывание в систему воздуха;
- 6) после прокачки системы заверните перепускной клапан до отказа и только после этого снимите с головки клапана резиновый шланг, наденьте на клапан защитный колпачок, долейте в бачок жидкость до уровня 10-15 мм ниже верхней кромки бачка и установите на место крышку бачка.

Заполнение гидросистемы привода правого тормоза и привода блокировки коробки передач производите аналогично:

Систему проверьте на герметичность давлением  $9.8\pm0.5$  МПа в течение 150...270 секунд, течь в соединениях не допускается.

При правильно отрегулированных приводах сблокированные тормозные педали и педаль блокировки не должны опускаться свободно (с усилием не более 100 H) более чем на 1/2 полного хода, после чего сопротивление движению педалей должно значительно возрастать (усилие более 500 H) при малом перемещении педалей.

При нажатии на тормозные педали допускается опускание педали блокировки на величину свободного хода.

ПРЕДОСТЕРЕЖЕНИЕ: Соблюдайте меры безопасности при работе с тормозной жидкостью, предписанные производителем!

ВНИМАНИЕ: Перед выполнением описанных работ установите противоткатные упоры под колеса комбайна. Работы производите на ровной горизонталь-ной поверхности!

2.3.6 Заправка бачка для мытья рук

Бачок для мытья рук расположен под капотом с левой стороны комбайна. Бачок заправляйте в летнее время чистой водой.

✓! ПРЕДОСТЕРЕЖЕНИЕ! При температуре окружающего воздуха ниже +1° не заливайте воду в бачок во избежание ее замерзания и деформации бачка.

2.3.7 Заправка системы стеклоомывателя

Бачок системы стеклоомывателя установлен под настилом с правой стороны комбайна. Для доступа к бачку в настиле имеется овальный вырез.

Систему стеклоомывателя ветрового стекла заправляйте в летнее время чистой водой. При температуре окружающего воздуха ниже +1°C специальными незамерзающими жидкостями для очистки стекла.

Периодически визуально контролируйте уровень жидкости в бачке стеклоомывателя через овальный вырез в настиле.

Для дозаправки системы отверните крышку. Установите в заливную горловину воронку с сеткой.

Дозаправку производите до нижней кромки горловины бачка.

По окончании дозаправки заверните крышку бачка стеклоомывателя.

• ПРЕДОСТЕРЕЖЕНИЕ! Не включайте насос стеклоомывателя при отсутствии жидкости в бачке стеклоомывателя, во избежание выхода насоса из строя!

2.4 Запуск комбайна

## 2.4.1 Запуск двигателя

Перед запуском двигателя прокрутите коленчатый вал стартером без подачи топлива. Убедитесь в нормальном вращении коленчатого вала и приступите к пуску двигателя.

Убедитесь, что рычаг переключения передач 1 (рисунок 2.6) находится в нейтральном положении. Установите рукоятку управления скоростью движения 2 в нейтральное положение и наклоните в сторону оператора. Включите выключатель МАССЫ.

ПРЕДОСТЕРЕЖЕНИЕ: С целью предотвращения выхода из строя выключателя ПИТАНИЯ кнопку управления выключателем ПИТАНИЯ держите во включенном состоянии не более 2 секунд!

Вставьте ключ в замок зажигания и поверните в положение **II** для включения стартера. Включайте стартер 10-15 с. После запуска двигателя ключ зажигания сразу же отпускайте.

При необходимости повторения процесса запуска ключ зажигания верните в положение **0** и сделайте перерыв не менее 30 с. Затем повторите процесс запуска.


После пуска, прогрейте двигатель при частоте вращения коленчатого вала **800** об/мин. Прогрев производите до температуры в системе охлаждения не ниже плюс 50 °C.

Во время прогрева следите за показаниями приборов, встроенные контрольные лампы приборов должны быть погашены. Загорание лампы сигнализирует об отклонениях от нормальной работы соответствующего агрегата или о его критическом состоянии.

Давление масла в двигателе должно быть не менее, указанного в РЭ на двигатель. Работа двигателя на минимальной частоте вращения холостого хода не должна быть более 15 мин.

Для трогания с места необходимо включить нужную передачу рычагом переключения передач 1, растормозить

ведущие колеса рукояткой стояночного тормоза 3 и, плавно перемещая рукоятку 2 управления скоростью движения в направлении движения, начать движение. Начинать движение рекомендуется при частоте вращения коленчатого вала двигателя не менее 1600 об/мин.

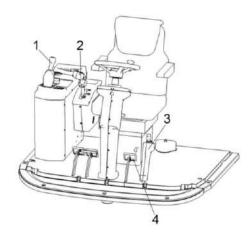

- 1 рычаг переключения передач;
- 2 рукоятка управления скоростью движения;
- 3 рукоятка стояночного тормоза;
- 4 педаль блокировки коробки передач

Рисунок 2.6 – Площадка управления

# 

1 Свободное (без заеданий и с минимальным усилием) переключение передач обеспечивается при совпадении зубьев со впадинами на переключаемых шестернях коробки передач. В случае заедания, снизьте обороты двигателя до 13,3 с<sup>-1</sup> (800 об/мин) и при помощи рукоятки управления скоростью движения, соблюдая меры безопасности (возможно незначительное перемещение комбайна), слегка проверните гидромотором первичный вал коробки передач до совпадения зубьев и впадин шестерен и произведите повторное включение выбранной передачи, возвратив рукоятку управления скоростью движения в нейтральное положение!

2 Для исключения случайного включения передачи необходимо контролировать после выключения передачи перевод рычага в нейтральное положение (хвостовик должен быть сориентирован перпендикулярно продольной оси комбайна), для чего после выключения передачи (рычаг выведен в вертикальное положение) нажмите на педаль блокировки коробки передач 4 сверху вниз, после этого отпустите ры-

чаг обеспечив поворот рычага в положение  $\mathbf{H}$  – НЕЙТРАЛЬ,!

Для остановки комбайна переведите рукоятку управления скоростью движения 2 в нейтральное положение, включите стояночный тормоз рукояткой 3, выключите передачу рычагом 1.

Перед остановкой двигателя отключите главный контрпривод, дайте ему поработать в течение 3 - 5 мин на средней, а затем на минимальной частоте вращения холостого хода, после чего выключите подачу топлива.

Не останавливайте двигатель сразу после снятия нагрузки, это может привести к выходу из строя турбонагнетателя. Отключив двигатель, выключите кнопку выключателя ПИТАНИЯ.

2.4.2 Запуск гидропривода ходовой части и гидросистемы рабочих органов и рулевого управления комбайна в работу при низких температурах

При запуске комбайна в зимнее время во избежание выхода из строя гидропривода ходовой части запрещается запускать двигатель при температуре окружающего воздуха ниже, чем стартовая температура рабочей жидкости (таблица 2.1).

Таблица 2.1 - Условия эксплуатации гидропривода в зависимости от температуры

Рабочая жидкость	Масло из приложения Д		
Расочая жидкость	HLP 32 (зима)	HLP 46 (лето)	
Температура рабочей жидкости, град.С, минимально допустимая пусковая	- 15	- 5	
Рабочий диапазон температур, град.С: - минимальная - максимальная	- 7 + 65	+ 3 + 80	

Порядок пуска гидропривода в холодное время:

- 1) установите нейтральное положение рычага переключения передач 1 (рисунок 2.6) и рукоятки управления скоростью движения 2;
- 2) запустите двигатель и сначала на минимальных (не более 15 мин), а затем на средних оборотах прогревайте гидропривод (рукоятка управления скоростью движения 2 должна быть в нейтральном положении) до тех пор, пока вакуумметр покажет разряжение не более 0,04 МПа;
- 3) продолжайте прогрев гидропривода, плавно отклоняя рукоятку управления скоростью движения на максимальный угол от нейтрального положения сначала в одну сторону, а затем в другую;
- 4) продолжайте прогрев при максимальном отклонении рукоятки управления скоростью движения до тех пор, пока вакуумметр не покажет разряжение 0,025 МПа, после чего можно включить требуемую передачу и начать движение.

Оптимальная температура масла в гидроприводе плюс 50° С, поэтому рекомендуется зимой утеплять секцию масляного радиатора гидропривода, установив и закрепив перед ней защитный экран (картонку).

Во избежание выхода из строя гидропривода запуск двигателя при температуре окружающего воздуха ниже, указанной в таблице 2.1 запрещается. В этом случае необходимо заменить летние сорта масел на зимние. При необходимости транспортирование комбайна производите буксировкой на жесткой сцепке со скоростью не более 12 км/час. Перед буксировкой рычаг переключения передач установите в нейтральное положение.

Запуск гидросистемы рабочих органов и рулевого управления в работу при низких температурах осуществляется параллельно с запуском гидропривода ходовой части.

2.4.3 Обкатка комбайна

При подготовке нового комбайна к работе обязательной операцией является эксплуатационная обкатка.

Правильно проведенная обкатка является необходимым условием долговечной работы комбайна.

Обкатка необходима для обеспечения приработки трущихся поверхностей деталей и поэтому не следует нагружать двигатель на полную мощность.

Перед началом обкатки комбайна необходимо агрегатировать жатку с комбайном и провести техническое обслуживание при подготовке к эксплуатационной обкатке (пункт 3.2.1).

Обкатайте новый комбайн в начале не менее  $2^x$  часов на холостом ходу, после чего под нагрузкой в течение 30 часов на легких работах и на пониженных передачах.

Нагрузку следует увеличивать так, чтобы к концу обкаточного периода она не превышала 75% эксплуатационной мощности двигателя.

Во время обкатки проводите техническое обслуживание при проведении эксплуатационной обкатки (пункт 3.2.2).

Во время обкатки следите за работой двигателя, за показаниями БИУС. Через каждые 8 - 10 часов работы проверяйте и, при необходимости, доливайте масло в картер двигателя и охлаждающую жидкость в систему охлаждения.

После обкатки проведите техническое обслуживание по окончании эксплуатационной обкатки (пункт 3.2.3).

ВНИМАНИЕ: Включение и выключение механизмов производите при частоте вращения вала двигателя, не превышающей 800 мин<sup>-1</sup>!

# 2.5 Подготовка к работе соломоизмельчителя

Перед вводом соломоизмельчителя в работу необходимо проверить:

- отсутствие повреждения ножей ротора измельчителя 8 (рисунок 2.7) и ножевой опоры 9 и их крепление;
- установку ножевой опоры 9 на требуемую длину измельчения (при перемещении ножевой опоры вверх длина резки уменьшается, вниз увеличивается);
- срабатывание концевого выключателя при переводе заслонки 4 вперед;
- натяжение ремней клиноременных передач и срабатывание концевого выключателя при переводе натяжного ролика с рабочего положения в нерабочее.


Натяжение ремня 2 (рисунок 2.8) обеспечить растяжением пружины 8 винтом 4 до размера А. После натяжения ремня затянуть контргайку 3 и обоеспечить сжатие амортизатора 7 до размера Б гайкой 6 и затянуть контргайку 5.

Для перевода рычага 1 при отключении привода необходимо выкрутить гайки 6 и 5 на величину от 30 до 50 мм.

При включении привода необходимо выполнить сжатие амортизатора и затяжку гаек, как указано выше.


ПРЕДОСТЕРЕЖЕНИЕ: При переездах комбайна с жаткой, установленной на тележку, дефлектор 1 (рисунок 2.7) должен быть установлен в крайнее верхнее положение!

**ВНИМАНИЕ**: Работа на измельчение и разбрасывание при транспортном положении дефлектора не допускается!

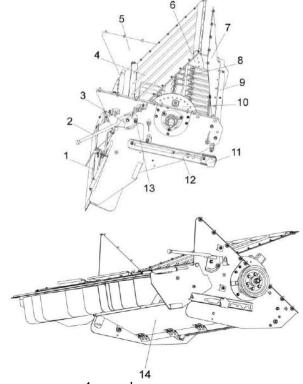

- 1 дефлектор;
- 2 рукоятка сектора;
- 3 сектор;
- 4 заслонка;
- 5 корпус измельчителя;
- 6, 10 опоры ротора;
- 7 стенка;
- 8 ротор измельчителя;
- 9 ножевая опора;
- 11 ручка;
- 12 полоз;
- 13 гайка;
- 14 днище регулируемое

Рисунок 2.7 – Соломоизмельчитель

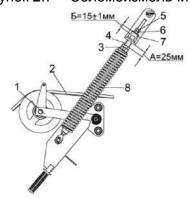

- рычаг;
- 2 ремень;
- 3, 5 конргайки;
- 4 винт;
- 6 гайка;
- 7 амортизатор;
- 8 пружина

Рисунок 2.8 – Привод соломоизмельчителя

Для ввода соломоизмельчителя в работу необходимо ослабить гайки крепления полозов установки угла наклона дефлектора, установить дефлектор под требуемым углом к поверхности земли и зафиксировать гайками. Отражатель, расположенный внутри заднего капота комбайна, зафиксировать в одном из положений и закрепить его планками, болтом и гайками к кронштейнам, расположенными с обеих сторон на задней стенке капота.

Заслонку 4 (рисунок 2.7) перевести в положение вперед или назад рукояткой сектора 2, закрепленной справа на оси заслонки, предварительно ослабив гайки 13 на оси заслонки справа и слева. После перевода заслонки гайки затянуть.

Положение отражателя и заслонки определяется исходя из условий работы комбайна. При меньшем угле между отражателем и задней стенкой капота увеличивается проходное окно между соломосеператором и отражателем с


заслонкой 4, но ухудшается сход соломы повышенной влажности, а также бобовых культур в ротор измельчителя 8.

Расфиксировать натяжной ролик клиноременной передачи от главного контрпривода к контрприводу соломо-измельчителя и подвести ролик к клиновому ремню. Установить ширину разброса путем регулировки разбрасывающих лопаток 7 (рисунок 2.9) в кожухе 6 дефлектора. Для этого необходимо ослабить гайки крепления сектора и путем поворота рукоятки сектора 10 повернуть лопатки 7, после чего зафиксировать сектор гайками.

Запустив двигатель комбайна, на малых оборотах необходимо проверить работу соломоизмельчителя вхолостую. При работе в соломоизмельчителе не должно быть стуков, задевания ножами ротора за ножи ножевой опоры.

При необходимости произвести требуемые регулировки.

Соломоизмельчитель готов к работе.

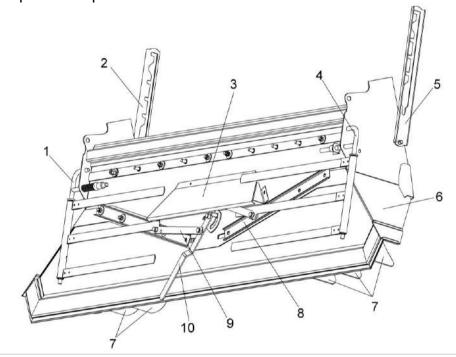

- 1, 4 граблины;
- 2, 5 полозы;
- 3 щиток;
- 6 кожух;
- 7 лопатки;
- 8 планка регулировочная;
- 9 планка;
- 10 рукоятка сектора

Рисунок 2.9 – Установка дефлектора

- 2.6 Использование комбайна
- 2.6.1 Порядок работы комбайна После завершения всех операций по подготовке комбайна к работе:
- 1) запустите двигатель и установите частоту вращения коленчатого вала 800 об/мин;
- 2) переключателем управления главным контрприводом на пульте управления в кабине комбайна включите главный контрпривод;
- 3) переключателем управления приводом наклонной камеры и жатки включите привод наклонной камеры и увеличьте обороты двигателя до номинальных;

Начинать движение рекомендуется при частоте вращения коленчатого вала двигателя не менее 1600 об/мин

При работе комбайна снижение частоты вращения коленчатого вала двигателя и остановку рабочих органов производите только после проработки всего технологического продукта, не менее 15 секунд.

Чистота бункерного зерна проверяется через пробоотборник зерна, находящийся с правой стороны передней стенки бункера. Для взятия проб зерна необходимо отвернуть винт, фиксирующий крышку пробоотборника и потянуть крышку на себя до упора. Путем пробных заездов на участке 10...20 м наполнить пробоотборник зерном и определить качество зерна (степень очистки, дробленность, качество обмолота и т.д.). При необходимости произвести регулировку соответствующих рабочих органов до получения необходимой чистоты бункерного зерна. После получения необходимой чистоты бункерного зерна и определения оптимальной скорости движения закройте крышку пробоотборника и зафиксируйте крышку винтом, а затем приступайте к уборке урожая.

2.6.2 Регулировки

**ЗАПРЕЩАЕТСЯ** проведение регулировочных работ при работающем двигателе.

2.6.2.1 Регулировка молотильного аппарата

Исходную настройку молотильного аппарата комбайна рекомендуется производить в соответствии с данными таблицы 2.2. В таблице приведены предварительные настройки. Окончательная настройка выбирается в процессе выполнения технологического процесса в зависимости от влажности, высоты стеблестоя, урожайности. При сухой обмолачиваемой массе зазор между молотильным барабаном и подбарабаньем рекомендуется увеличивать, при влажной – уменьшать.

Базовые регулировки зазоров молотильного аппарата

Для правильной работы молотильного аппарата изготовителем устанавливаются зазоры:

- на входе молотильного барабана – A=18 мм (рисунок 2.10);
- на выходе молотильного барабана на третьей планке – B=2 мм.

Если же по какой-либо причине указанная регулировка оказалась нарушенной, ее следует восстановить.

Для этого необходимо:

- определить максимально выступающий бич на молотильном барабане:
- установить длину тяг E на размер 415 мм, а тяг F на размер 993 мм;
- установить на экране бортового компьютера в кабине комбайна зазор 2 мм;
- проверить зазоры между барабаном и подбарабаньем на входе и выходе, которые должны быть А=18 мм, B=2 мм. В случае несоответствия указанным значениям произвести регулировку сначала зазора А, изменением длины тяг Е с обеих

сторон, а затем зазора В, изменением длин тяг F. Произведите трехкратный сброс и подъем до упора подбарабанья, после чего вновь проверьте зазор на входе и выходе между бичами барабана и планками подбарабанья.

При необходимости произведите регулировку;

- проверните барабан на 360° и убедитесь в отсутствии задевания бичей за подбарабанье и элементы рамы молотильного аппарата. При необходимости произведите регулировку.

Операцию регулировки необходимо повторять до тех пор, пока не будет достигнута стабильность зазоров.

ВНИМАНИЕ: Во избежание аварии от касания подбарабанья о барабан в процессе работы комбайна изменение длины регулируемых тяг производите только при полностью втянутом положении штока электромеханизма!

ВНИМАНИЕ: Регулировку зазоров А и В производите только по максимально выступающему бичу!

В точках С и D устанавливается параллельность барабана и подбарабанья в пределах ± 2 мм. Длина тяг G устанавливается равной 563 мм. Параллельность регулируется изменением длины одной из тяг G в пределах, необходимых для обеспечения требуемой параллельности.

Регулировку оборотов молотильного барабана производите при помощи переключателя управления оборотами молотильного барабана на пульте управления в кабине.

При уборке высокостебельных культур установите максимальную частоту вращения молотильного барабана (800...870 об/мин), обеспечивающую приемлемый уровень потерь зерна.

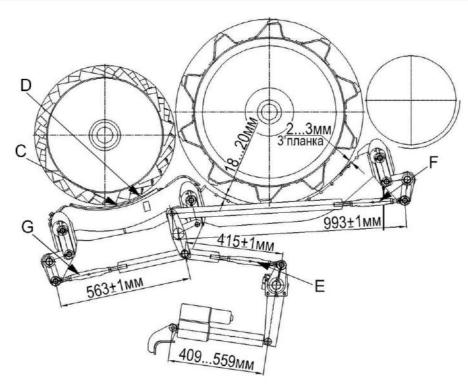


Рисунок 2.10 - Схема молотильного аппарата

Таблица 2.2 – Настройка молотильного аппарата

Культура	Частота вращения молотильного барабана, об/мин	Зазор А между моло- тильным барабаном и подбарабаньем, мм	Примечание			
Пшеница	650 - 800	3-7				
Ячмень	600 - 700	3-7	С установленными планками для удаления остей на входе основного подбарабанья			
Овес	550 - 650	4-8				
Рожь	700 - 850	2-6				
Люцерна	800 - 850	3-5	С приспособлением			
Клевер	800 - 870	3-5	для уборки семенни- ков трав			
Гречиха	422 - 435	12-18	С приспособлением			
Рапс	600 - 850	4-8	для уборки крупяных культур			
Кукуруза	(250 – 320)*	18-25	*С понижающим редуктором привода молотильного бара-			
Соя (Горох)	364* - 600	18-25				
Нут	364*-450	18-25				
Подсолнечник	(200-300)*	25-30	бана			
A						

2.6.2.2 Регулировка очистки

2.6.2.2.1 Регулировка открытия жалюзи решет

Регулировка открытия жалюзи решет осуществляется в зависимости от количества зернового вороха. При небольших нагрузках, когда воздушного потока достаточно, чтобы вынести большую часть легких примесей, жалюзи следует открыть больше, чтобы не допустить потерь зерна.

Если при рекомендуемых оборотах вентилятора, при отсутствии потерь, зерно в бункере сорное и сходы в колосовой элеватор небольшие, следует уменьшить открытие жалюзи решет до получения требуемой чистоты.


В случае появления потерь недомолотом следует ликвидировать потери, раскрыв жалюзи удлинителя.

В случае появления повышенных потерь полноценного зерна в полове или щуплого зерна с половой следует установить дополнительные щитки 1 (рисунок 2.11) на нижнем решетном стане.

Жалюзи решет в закрытом положении должны свободно, без напряжения прилегать друг к другу. Не допускается прилагать усилия на маховике для закрытия жалюзи. Размеры зазоров внесены в таблицу 2.3.

# 

- 1 Регулировку размера открытия жалюзи решет производите при отсутствии вороха на решетах!
- 2 С целью исключения закрывания жалюзи решет после регулировки, уменьшение размера в решетах производите вращением регулировочного ключа против часовой стрелки предварительно установив зазор на 4 мм меньше настраиваемого, а затем вращением по часовой стрелке доведите его до требуемого значения!

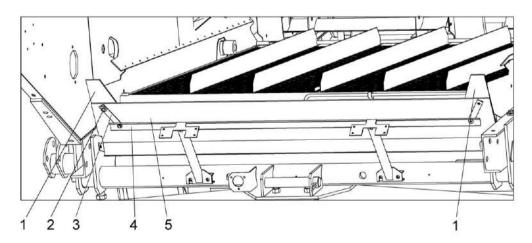


- 1 дополнительные щитки;
- 2 детали крепления;
- 3, 4 планки;
- 5 шиток

Рисунок 2.11 – Установка дополнительных щитков на нижнем решетном стане

Таблица 2.3 – Настройка рабочих органов очистки

	Положение жалюзи решет (А, мм)				Частота враще-
Культура	Дополни- тельное	Верхнее	Удлинитель	Нижнее	ния вентилято- ра, с <sub>-1</sub> , (об/мин)
Пшеница	14	12	9	8	10,8-13,3 (650-800)
Ячмень	14	12	9	8	9,16-11,6 (550-700)
Овес	14	12	9	8	9,16-10,8 (550-650)
Рожь	14	12	9	8	10-12,5 (600-750)
Люцерна	9	7	0	5	6-10 (360-600)
Клевер	9	7	0	5	6-10 (360-500)
Гречиха	12	10	12	8	6-9,16 (360-550)
Рапс	12	9	6	5	6,6-10 (400-600)
Кукуруза	14-16	12-14	0	10-12	12-14,1 (720-850)
Соя (Горох)	14-16	12-14	0	10-12	12-14,1 (720-850)
Нут	14-16	12-14	0	10-12	12-14,1 (720-850)
Подсолнечник	14-16	10-12	14	8	12-14,1 (720-850)

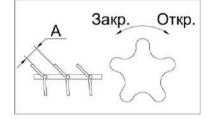


2.6.2.2.2 Регулировка частоты вращения вентилятора

Величина воздушного потока, поступающего на очистку, регулируется только при включенном главном контрприводе.

ВНИМАНИЕ: Во избежание выхода из строя моторедуктора вариатора вентилятора ЗАПРЕЩАЕТСЯ производить регулировку частоты вращения вентилятора без включенного главного контрпривода!

Изменение частоты вращения вентилятора и натяжения ремня контрпривода вариатора производится электроприводом 1 (рисунок 2.12), который вращает в прямую и обратную сторону втулку 10. Установленный на втулке 10 на подшипниках упор 4 упирается пальцами в подвижный шкив 6.

Числовую величину частоты вращения вентилятора показывает экран дисплея бортового компьютера в кабине комбайна. Числа оборотов вентилятора в зависимости от убираемой культуры приведены в таблице 2.3.

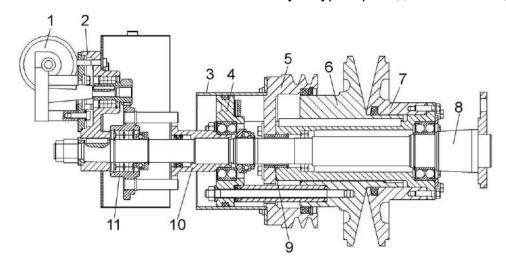

- 1, 2 привод;
- 3 кожух;
- 4 корпус;
- 5, 7 шкивы;
- 6 шкив подвижный;
- 8 ось;
- 9, 10 втулки;
- 11 колесо

Рисунок 2.12 – Контрпривод вариатора

2.6.2.2.3 Замена сайлент-блоков

Замену сайлент-блоков подвесок решетных станов и стрясной доски производите только парами (с левой и правой стороны очистки одновременно).

При замене сайлент-блоков их обжатие гайками производите:

для шатунов – при крайнем заднем (или переднем) положении эксцентрика привода очистки;

 для подвесок стрясной доски, верхнего и нижнего решетных станов, скатной доски – при среднем верхнем (или нижнем) положении эксцентрика привода очистки.

При замене сайлент-блоков очистки не допускается наличие на них, а также на поверхностях соприкасающихся с ними, смазки. Перед сборкой рабочие поверхности деталей очистки, соприкасающихся с сайлент-блоками, обезжирить уайт-спиритом или бензином.

2.6.2.3 Регулировка соломоизмельчителя

Длину измельчения можно регулировать поворачивая ножевую опору. При измельчении соломы рапса рекомендуется устанавливать противорежущие ножи прямо вниз. Для этого необходимо ослабить болты крепления ножевой опоры с обеих сторон корпуса соломоизмельчителя и с помощью ключа повернуть ножевую опору. При подъеме ножей ножевой опоры вверх длина измельчения уменьшается, при опускании — увеличивается. После регулировки затянуть болты крепления ножевой опоры.

Высота среза стеблей рапса при прямом комбайнировании должна составлять 30 - 40% от средней высоты растений, но не выше первого бокового ответвления. При уборке рапса (высокосоломистых культур) во избежание забивания дефлектора, необходимо демонтировать направляющие лопатки дефлектора через одну и развести их в максимальную ширину разброса измельченной соломы.

Для настройки противорежущего бруса необходимо ослабить болты его крепления к уголку и установить зазор между крайней точкой полностью отведенного ножа ротора и кромкой противорежущего бруса равный 5...6 мм. Закончив регулировку затянуть болты крепления бруса.

Ширину разброса измельченной массы можно регулировать изменением угла наклона дефлектора соломоизмельчителя относительно земли (угол наклона больше — ширина разброса меньше и наоборот), поворотом разбрасывающих лопаток дефлектора, что дает возможность предотвратить попадание измельченной массы в еще нескошенную культуру, а также изменением угла наклона регулируемого днища соломо-измельчителя.

Для укладки соломы в валок необходимо провести следующие операции:

- отключить ременный привод от главного контрпривода комбайна путем отвода натяжного ролика и его фиксации в отведенном положении;
- дефлектор соломоизмельчителя повернуть раструбом вниз в крайнее положение, зафиксировать его гайками.

– граблины, установленные на дефлекторе, повернуть вокруг их осей и зафиксировать таким образом, чтобы они обеспечивали укладку соломы, сходящей с соломосепаратора в валок. Заслонку и отражатель, находящиеся внутри заднего капота комбайна, расфиксировать и перевести заслонку в крайнее переднее положение, отражатель в крайнее заднее положение и зафиксировать их.

Для блокировки включения главного контрпривода, при неправильно установленной заслонке, на боковине очистки и на стенке соломоизмельчителя установлены концевые выключатели, которые должны быть включены при отключении ременной передачи и переводе заслонки в переднее положение.

На роторе соломоизмельчителя установлены ножи одинаковой весовой группы, поэтому затупленные ножи перетачивать нельзя.

Изношенные с одной стороны ножи необходимо перевернуть не изменяя порядка их установки.

При замене изношенного или поврежденного ножа необходимо также заменить нож, диаметрально расположенный заменяемому. При этом ножи должны быть одной весовой группы. В противном случае будет нарушена балансировка ротора.

Для замены ножа ротора необходимо отвернуть гайку болта крепления ножа, снять шайбу и нож.

Заменив нож, установить шайбу, болт и гайку, затянув ее моментом 70 Н·м. При замене болтов и гаек необходимо применять только специальные болты и гайки из комплекта ЗИП комбайна. Применение других крепежных изделий может привести к аварии.

Для замены ножей ножевой опоры необходимо ослабить болты крепления ножевой опоры и повернуть ее таким образом, чтобы ось ножей находилась против отверстия в корпусе измельчителя; извлечь шплинт, установленный на оси. Затем, перемещая ось снять нож, требующий замены и вновь собрать ножевую опору. После замены ножа, установить требуемую длину измельчения.

# 2.6.2.4 Регулировка зернового бункера

Регулировка ограждения над горизонтальным выгрузным шнеком бункера

**ПРЕДОСТЕРЕЖЕНИЕ**: Перед вхождением в бункер заглушить двигатель!

Исходную настройку положения ограждения над горизонтальным выгрузным шнеком бункера устанавливают на заводе-изготовителе.

С целью повышения надежности элементов выгрузки, при уборке зерновых культур повышенной влажности, необходимо провести регулировку положения ограждения над горизонтальным выгрузным шнеком.

Для регулировки необходимо пройти из кабины через аварийный выход на площадку обслуживания с правой стороны комбайна. Демонтировать крышку люка и через лаз спуститься в бункер. Отвернуть болты крепления ограждения над горизонтальным шнеком, переставить ограждение на следующую позицию вниз в соответствии с рисунком 2.13.

После завершения регулировочных работ выйти из бункера в обратной последовательности.

Установка выгрузного шнека в транспортное положение

При крайнем транспортном положении выгрузного шнека шток гидроцилиндра поворота выгрузного шнека должен быть полностью выдвинут, а ось шнека должна быть параллельна продольной плоскости комбайна. Отклонение — не более 10 влево. При необходимости, регулировку производите перемещением головки штока гидроцилиндра.

Проверьте установку упора при крайнем транспортном положении выгрузного шнека. Упор должен полностью прилегать к кожуху шнека. При необходимости регулировку производите путем смещения его по овальным отверстиям.

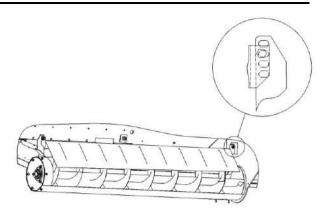


Рисунок 2.13 – Регулировка ограждения над горизонтальным шнеком бункера

- 2.6.2.5 Регулировка механизмов
- 2.6.2.5.1 Регулировка механизма переключения передач


Болтами 10 (рисунок 2.14) зафиксировать кулису 8 в среднем положении. Болты стопорить гайками 11.

Перевести шток 3 коробки диапазонов, рычаг 12 и штоки тросов 1, 7 в среднее положение и присоединить трос 7 к поводку 4, а трос 1 к кулисе 8. Регулировать шарнирами угловыми 2 и 6, тягой 9 и перемещением тросов в кронштейне крепления 5.

По окончании регулировочных работ произвести проверку правильности регул**и**ровки, для этого:

- выжать педаль блокировки коробки передач;
  - включить пере**д**ачу;

При правильно произведенной регулировке, передача не должна выключаться, при этом шток 3 должен перемещаться в направлении I на 28±2 мм, в направлении II на 30±2мм, в противном случае, повторить регулировку.

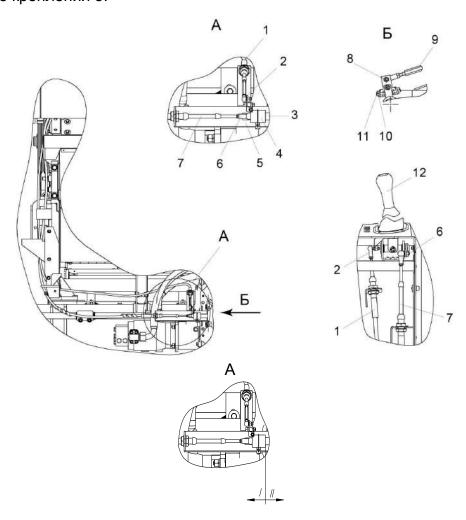

- 1, 7 штоки тросов;
- 2, 6 шарниры угловые;
- 3 шток коробки диапазонов;
- 4 поводок;
- 5 кронштейн;
- 8 кулиса;
- 9 тяга;
- 10 болт:
- 11 гайка;
- 12 рычаг

Рисунок 2.14 - Установка механизма переключения передач


2.6.2.5.2 Регулировка усилия на рукоятке управления скоростью движения

При необходимости, усилие перемещения рукоятки 3 управления скоростью движения может быть отрегулировано при помощи болта 1 (рисунок 2.15), находящегося в нижней части блока управления 2.

При повороте болта 1 по часовой стрелке усилие перемещения рукоятки увеличивается, при повороте против часовой стрелки уменьшается.

2.6.2.5.3 Регулировка механизма управления скоростью движения

Рукоятка управления скоростью движения 1 (рисунок 2.16) должна находиться в нейтральном положении. Флажок гидронасоса 3 при это должен находиться в нейтральном положении, повернутым на два зуба шлицев, что соответствует углу 24°.

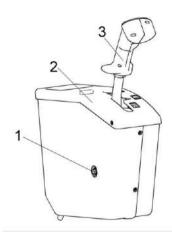


- 1 регулировочный болт;
- 2 блок управления;
- 3 рукоятка управления скоростью движения

Рисунок 2.15 — Регулировка усилия на рукоятке управления скоростью движения

Регулировку производите осью 4 и перемещением троса 2 в кронштейне крепления. Внутренний радиус изгибов троса 2 не менее 250 мм.

ПРЕДОСТЕРЕЖЕНИЕ! Не допускается касание оболочки троса 2 за подвижные элементы и элементы, нагреваемые свыше 50° С.

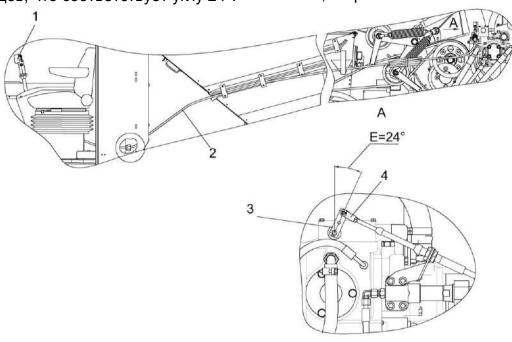

- 1 рукоятка управления скоростью движения;
- 2 Tpoc;
- 3 флажок гидронасоса;
- 4 ось

2.6.2.6 Регулировка ходовой части

2.6.2.6.1 Регулировка сходимо-

Регулировку сходимости колес моста управляемых колес производите следующим образом: замерить расстояние между внутренними закраинами ободьев колес спереди на высоте центров и сделать отметки в местах замеров. Прямолинейно проехав вперед, чтобы отметки оказались сзади на той же высоте, вновь замерить расстояние между ними. Разность между расстояниями должна быть от 1 до 4 мм, причем расстояние спереди должно быть меньше расстояния сзади.

Разность расстояний от отметок до оси качания моста должна быть не более 1 мм. Регулировку сходимости производить изменением длины рулевой тяги 2 (рисунок 2.17). После регулировки затяните гайки 1 и 3 с  $M_{\kappa p}$  от 350 до 400  $H\cdot m$ .


2.6.2.6.2 Регулировка бортового редуктора (мост с дисковыми тормозами)

Осевой зазор в парах конических подшипников 2 и 3 (рисунок 2.18) обеспечить в пределах 0,10...0,25 мм, при этом вращение оси колеса 1 должно происходить без заедания.

Регулировку зазора производить гайкой 4: затянуть ее до устранения осевого люфта оси колеса 1 и отпустить на 1/10 оборота. После регулировки обжать гибкий поясок гайки 4 в пазах.

2.6.2.6.3 Регулировка тормозов (мост с дисковыми тормозами)


На комбайне установлены саморегулирующиеся дисковые тормоза. При износе тормозных колодок до толщины 2 мм замените их на новые.

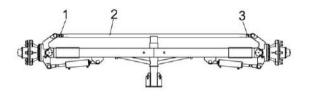

1, 3 – контргайки;

2 – рулевая тяга

Рисунок 2.17 - Регулировка сходимости колес

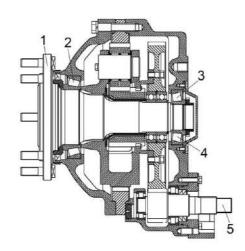

1 – колесо;

2, 3 - подшипники;

4 - гайка;

5 – вал-шестерня

Рисунок 2.18 – Редуктор бортовой (разрез)

2.6.2.6.4 Регулировка бортового редуктора (мост с барабанными тормозами)


Рычаг 4 (рисунок 2.19), отведенный до упора вместе с тягой 5, при неподвижной тяге 6, должен без заедания возвращаться в исходное положение под воздействием пружины 7.

Ход тяги 2 до замыкания дисков тормоза должен быть 2,5...6,5 мм.

Регулировать следующим образом: переместить рычагом 4 поршень до упора в дно гидроцилиндра, затянуть гайку 1 с  $M_{\kappa p}$  = (20±2) Н·м, затем отвернуть на 2...4 оборота и затянуть контргайку 3 с  $M_{\kappa p}$ =28...42,5 Н·м.

Осевой зазор в парах конических подшипников 2 и 3 (рисунок 2.20) обеспечить в пределах 0,10...0,25 мм, при этом вращение оси колеса 1 должно происходить без заедания.

Регулировку зазора производить гайкой 4: затянуть ее до устранения осевого люфта оси колеса 1 и отпустить на 1/10 оборота. После регулировки обжать гибкий поясок гайки 4 в пазах.

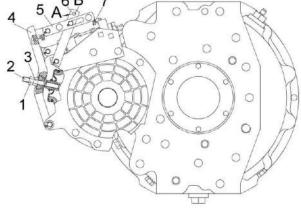

1 - гайка;

2, 5, 6 – тяги;


3 - контргайка;

4 – рычаг;

7 - пружина

Б - отверстие

Рисунок 2.19 – Редуктор бортовой

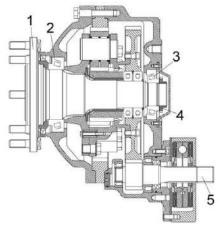

1 – колесо;

2, 3 - подшипники;

4 - гайка;

5 – вал-шестерня

Рисунок 2.20 – Редуктор бортовой (разрез)

2.6.2.6.5 Регулировка тормозов (мост с барабанными тормозами)

Проверить эффективность работы тормоза: тормоз должен обеспечивать тормозной момент, при котором ось колеса 1 (рисунок 2.20) с маховиком, имеющим момент инерции  $(5030\pm50)$  кг·м² должна остановиться в течение не более 2 с после начала подачи давления  $(8,5\pm0,3)$  МПа в гид-

росистему тормоза с одновременным отключением привода.


Проверить статистическую эффективность тормоза: при приложении нагрузки к валу-шестерне 5 с  $M_{\kappa p}$  не менее 830 Н·м усилие, приложенное к отверстию Б (рисунок 2.19) тяги 6 в направлении стрелки A, должно быть не более 740 H.

2.6.2.6.6 Регулировка конических подшипников ступицы управляемых колес

В процессе эксплуатации не допускается заметный осевой люфт колеса. Для регулировки снимите колпак ступицы 8 (рисунок 2.21).

Проворачивая ступицу 3 в обоих направлениях для правильной установки роликов по коническим поверхностям колец подшипников, затянуть гайку 7 до упора, а затем отвернуть гайку на 0,1...0,15 оборота и отогнуть шайбу 1.

Проверить вращение ступицы 3 колеса поворотом ее в двух направлениях. При правильной регулировке ступица колеса должна поворачиваться от  $M_{\kappa p}$  не более 25 H·м.

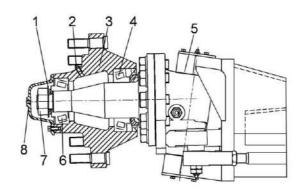

- 1 шайба;
- 2 масленка;
- 3 ступица;
- 4, 6 подшипники;
- 5 поворотный кулак;
- 7 гайка;
- 8 колпак

Рисунок 2.21 – Регулировка конических подшипников ступицы моста управляемых колес

### 2.6.2.7 Регулировка фар

Для достаточного и безопасного освещения пути при движении комбайна в темное время суток большое значение имеет правильная регулировка света транспортных фар.

**ЗАПРЕЩАЕТСЯ** при транспортных переездах использовать рабочие фары.

Регулировка производится по экрану следующим образом:

- 1) установите комбайн с нормально накаченными шинами на ровной горизонтальной площадке перпендикулярно экрану (в качестве экрана можно использовать стену здания). Расстояние между стеклами передних фар и экраном 10 м;
- 2) включите свет выключателями и убедитесь, что в обеих фарах одновременно загорается дальний или ближний свет;
- 3) включите ближний свет, так как пятно ближнего света на вертикальной поверхности имеет довольно четкую границу из горизонтальной и наклонной линий. Точка пересечения этих линий точно соответствует центру светового пучка. Установите фары так, чтобы эти точки на экране находились на одинаковом расстояние от оси симметрии комбайна (0,9 м). Высота расположения горизонтальной линии границы световых пятен должна быть на высоте (0,8 м) от опорной поверхности;
- 4) после регулировки надежно закрепите фары на кронштейнах.

2.6.2.8 Стеклоочиститель, рабочие фары и зеркала заднего вида

При неудовлетворительной очистке стеклоочистителем переднего ветрового стекла кабины отрегулируйте установку рычагов со щетками стеклоочистителя, а также проверьте 
наличие чистой воды в бачке стеклоомывателя.

Места, не захватываемые щетками стеклоочистителя, необходимо очищать вручную во время проведения ЕТО, для этого следует использовать швабры, подмостки, стремянки, а также две боковые площадки кабины, очищая по половине стекла с каждой стороны.

Очистку левой половины стекла производите с площадки входа в кабину.

Очистку правой половины стекла производите с площадки оператора доступ на которую осуществляется через аварийный выход кабины.

Очистку производите с соблюдением требований безопасности при работе на высоте, не выходя за переднее ограждение, стеклоочиститель при этом должен быть выключен.

### Рабочие фары

При необходимости регулировки рабочих фар производите ее при ЕТО с использование подмостков, стремянок с соблюдение требований безопасности при проведении работ на высоте.

### Зеркала заднего вида

При плохом обзоре зеркал заднего вида на кронштейнах кабины, необходимо отрегулировать их положение и закрепить болтами.


### 2.6.2.9 Регулировка АСК

Регулировка зазора датчиков контроля частоты вращения рабочих органов

Установите зазоры между датчиком 1 (рисунок 2.22 а) и звездочкой 3 на величину S=4 мм. Зазоры устанавливать регулировочными гайками 2.

Регулировка зазора датчиков конечного положения

Зазоры между датчиками 4 (рисунок 2.20 б) и металлической пластиной 5 отрегулировать на величину 4,5±1 мм. Регулировку зазоров производить регулировочными гайками 2.

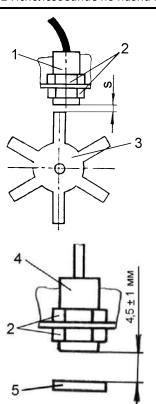

- 1 датчик ПРП-1М;
- 2 регулировочные гайки;
- 3 звездочка;
- 4 датчик;
- 5 пластина
- а датчики контроля частоты вращения рабочих органов;
- б датчики конечного положения

Рисунок 2.22 – Регулировка зазора датчиков

2.6.2.10 Регулировка наклонной камеры

ВНИМАНИЕ: Регулировку верхних сферических роликов, толкателя камеры наклонной механизма поперечного копирования, механизма продольного копирования, нижних опорных роликов камеры наклонной, механизма поперечного копирования осуществляйте согласно РЭ на адаптер.

Регулировку ременной передачи 4 (рисунок 2.23) производить в следующем порядке:

- канавки шкивов вентилятора 2 и муфты предохранительной 9, а также ролика натяжного 10 расположить напротив друг друга, допуск на смещение канавок - 2 мм.

Регулировку производить осевым смещением вентилятора 2 при помощи регулировочных шайб. Воздухозаборник прижать к вентилятору до устранения зазора и затянуть гайки.

 натянуть ремень 4 перемещением натяжного ролика 10.

Прогиб ветви ремня под нагрузкой  $(16\pm1)$  Н внутрь контура должен составлять  $(5\pm1)$  мм.

Отклонение от плоскости венцов звездочек цепной передачи 6 и планок успокоителя 7 не более 2 мм. Регулировку производить осевым перемещением звездочек 5, 8.

Стрела провисания ветви **В** цепи 6 при приложении усилия (160<u>+</u>10) Н должна быть (25+5) мм.

Регулировку производить перемещением звездочки 1 вращением винта 3.


Планки успокоителя 7 должны касаться роликов цепи 6.

В процессе работы ежедневно контролируйте натяжение транспортера наклонной камеры.

Регулировку натяжения транспортера производить с обеих сторон наклонной камеры гайками 12, прокрутить транспортер, отпустить гайки 12 до появления зазора A=0,5мм max.

При отсутствии зазора Б, демонтировать по одному переходному звену с каждой цепи транспортера.

Для фиксации соединительных звеньев используйте изогнутые шплинты из комплекта ЗИП, закрепленного на днище камеры наклонной.

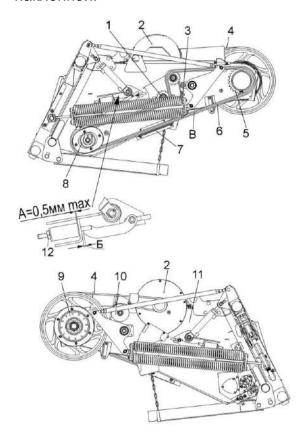

- 1, 5, 8 звездочки;
- 2 вентилятор;
- 3 винт:
- 4 ременная передача;
- 6 цепная передача;
- 7 успокоитель;
- 9 муфта предохранительная;
- 10 ролик натяжной;
- 11 рама;
- 12 гайка


Рисунок 2.23 – Наклонная камера

№ ВНИМАНИЕ: Вал нижний камеры наклонной выставлен на заводе - изготовителе в положение для уборки зерновых культур.

# 2.6.2.10.1 Регулировка гидрореверса наклонной камеры

Регулировку гидрореверса 1 (рисунок 2.24) осуществлять в следующей последовательности:

- эксцентриком 6 отрегулировать симметричность шестерни гидрореверса 1 относительно колеса 7. Допуск симметричности 1 мм. После регулировки болт 5 затянуть Мкр от 60 до 80 H м.;
- плунжер 4 задвинуть в гидроцилиндр до упора;
- болтом 2 установить зазор (2,5±0,5) мм по наружному диаметру между колесом 7 и шестерней гидрореверса 1;
- гайку 3 затянуть с Мкр. от 48 до 60 Н·м;
  - установить размер Б= 94-1 мм;
- гайку 8 затянуть с Мкр. от 20 до 25 Н·м.

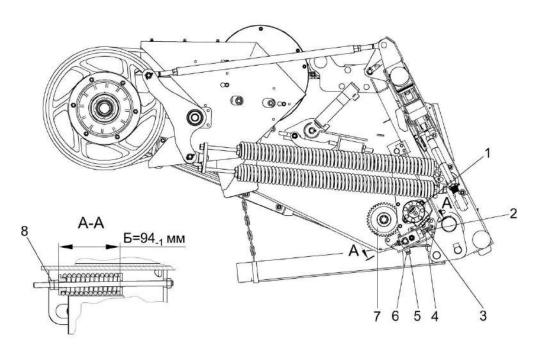

1 – гидрореверс; 2, 5 – болты; 3, 8 – гайки; 4 – плунжер; 6 – эксцентрик; 7 – колесо

Рисунок 2.24 – Регулировка гидрореверса наклонной камеры

2.6.2.11 Регулировка ременных передач

Перед началом работы регулярно проверяйте и регулируйте натяжение ремней.

2.6.2.11.1 Регулировка ременной передачи привода наклонной камеры


Отклонение ремня 8 (рисунок 2.25) от плоскости симметрии канавок шкивов 5, 12 не более 2 мм. Регулировку производить перемещением шкива 12 по валу 11, предварительно ослабив болт и клеммы. После регулировки болт затянуть.

Размеры 3 мм min между краями ремня 8 и ролика 10 обеспечить перемещением ролика гайками.

Размеры 2 мм min между краями ремня 8 и ролика 15 обеспечить перемещением опоры17 гайками 6.

Регулировку зазоров (6<u>+</u>2) мм, между щитками 4, 13, 14 и наружной поверхностью ремня 8 проводить в натянутом состоянии ремня, перемещением щитков по овалам.

Момент затяжки гаек 1, 3  $M_{\kappa\rho}$  от 45 до 50 H·м. Момент затяжки гаек 6  $M_{\kappa\rho}$  от 100 до 110 H·м.

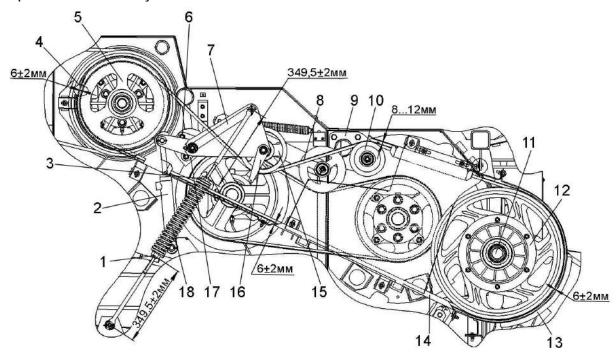

1, 3, 6 – гайки;

2 – гидроцилиндр;

4, 13, 14 - щитки;

5, 12 – шкивы;

7 – рычаг;

8 – ремень;

9, 17 – опора;

10, 15 - ролики;

11 – вал;

16 – кронштейн;

18 - пружина

Рисунок 2.25 – Привод наклонной камеры

2.6.2.11.2 Регулировка ременной передачи привода выгрузки

Отклонение ремня 15 (рисунок 2.26) от плоскости симметрии канавок шкивов 8, 19 должно быть не более 3 мм. Регулировку производите перестановкой шайб 23, 29, 30, 35.

Допуск параллельности оси вращения натяжного ролика 13 и оси вращения ролика 17 относительно вала 34 контрпривода Ø1/500 мм. Регулировку параллельности осей, а также равномерное прилегание ремня 15 по поверхности натяжного ролика 13 и поверхности ролика 17 обеспечьте перемещением опор 3 гайками.


Зазор E=4...8 мм отрегулируйте в натянутом положении ремня 15 (ролик 13 опущен на ремень, шток гидроцилиндра 4 выдвинут). Регулировку производите перемещением щитка 20 по овалу Г и по втулке 18, а также перемещением щитка 11 по овалу В и по втулке 12, предварительно ослабив болты 24, 26 и гайку и установкой шайб 22 между щитком 20 и направляющей 16.

Зазор Ж=4...8 мм отрегулируйте в натянутом положении ремня 15 (рисунок 2.24) (ролик 13 опущен на ремень, шток гидроцилиндра 4 выдвинут). Регулировку производите перемещением щитка 20 по овалам К, Л предварительно ослабив болт.

Зазор Д=4...6 мм отрегулируйте в натянутом положении ремня 15 (ролик 13 опущен на ремень, шток гидроцилиндра 4 выдвинут). Регулировку производите перемещением щитка 11 по втулке 10, предварительно ослабив болты 26.

Допуск плоскостности торцев щитка 11 и шкива 8 и зазоры между стенкой ремня и канавки шкива 3 min обеспечьте установкой шайб 22, 27 между кронштейнами 21 и 25, переходниками и щитками 11, 20.

Момент затяжки гаек 1, 2 от 45 до 50  $H \cdot M$  после обеспечения размеров  $55 \pm 1,5$  мм  $195 \pm 1,5$  мм.

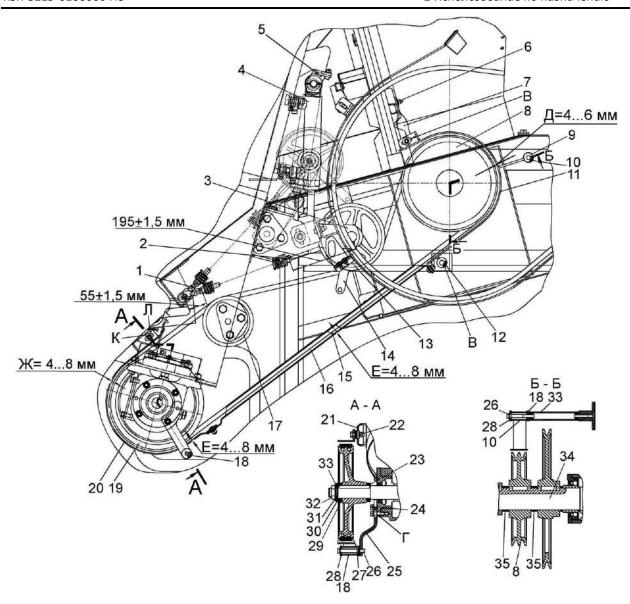

- 1, 2 гайки;
- 3 опора;
- 4 гидроцилиндр;
- 5, 21, 25 кронштейны;
- 6, 24, 26 болты;
- 7 пластина;
- 8, 19 шкивы;
- 9, 22, 23, 27, 28, 29, 30, 33, 35 шайбы;
- 10, 12, 18 втулки;
- 11, 20 щитки;
- 13 натяжной ролик;
- 14 рычаг;
- 15 ремень;
- 16 направляющая;
- 17 ролик;
- 31 шайба специальная;
- 32 гайка специальная;
- 34 вал;
- В, Г овальные отверстия

Рисунок 2.26 – Привод выгрузки

2.6.2.11.3 Регулировка ременной передачи привода главного контрпривода

Отклонение ремня 7 (рисунок 2.27) от плоскости симметрии канавок шкивов 2 и 12 не более 3 мм. Регулировку производите с помощью регулировочных шайб под шкивом 2.

Допуск параллельности наружной поверхности Д относительно оси вращения шкива 12 0,5 мм на длине 100 мм. Регулировку параллельности осей, размеры E=2мм min обеспечить перемещением опоры 8 гайками 10.

Рычаг 9 должен свободно вращаться на оси под воздействием собственного веса.

Зазоры В, Г, Ж устанавливать в натянутом положении ремня 7. Зазор  $B=(6\pm2)$  мм регулировать перемещением втулки 14 относительно болта 19 и


перемещением кронштейна 20 по овальным отверстиям.

Зазор  $\mathcal{K}=(6\pm2)$  мм регулировать перемещением кронштейнов 1, 3, 16 по овальным отверстиям. Зазор  $\Gamma=(6\pm2)$  мм регулировать установкой шайб 13 между щитками 4, 11, 15.

Размеры Л=2мм min обеспечьте установкой или снятием шайб 18 и 21 между втулкой 14 щитка 11 и кронштейном 18, а также кронштейнами 20 и 22.

Торцы щитков 4, 11 должны быть паралельны торцам шкива 2 и шкива 12 соответственно. Допуск параллельности 2 мм. Регулировку осуществлять установкой шайб 20 и 22, а также перемещением кронштейна 3 по овальным отверстиям.

Ролик 6 установить симметрично ремню 7. Регулировку осуществлять перемещая ограничитель 5 по овальным отверстиям.

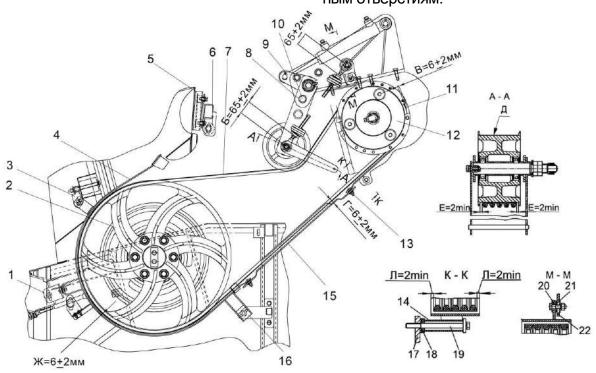

- 1, 3, 16, 17, 20, 22 кронштейны;
- 2, 12 шкивы;
- 4, 11, 15 щиток;
- 5 ограничитель;
- 6 ролик;
- 7 ремень;
- 8 опора;
- onopa,
- 9 рычаг; 10 – гайка;
- 13, 18, 21 шайбы;
- 14 втулка;
- 19 болт

Рисунок 2.27 - Привод главного контрпривода

2.6.2.11.4 Регулировка ременной передачи привода отбойного битера

Взаимное смещение канавок шкива 1 (рисунок 2.28) и шкива 5 не более 2 мм. Регулировку производмть перемещением ступицы 9 со шкивом 5 по шпонке 11, предварительно ослабив болт 13. После регулировки сначала затянуть болт 13, клемы ступицы 9, затем затянуть болты 10 крепления шкива 5 к ступице 9.

Допуск симметричности натяжного ролика 4 относительно оси симметрии ремня 3 – 2 мм. Регулировку производить путем перестановки шайб 12 под рычагом ролика 4.

Рычаг ролика 4 должен свободно вращаться на оси под действием собственного веса.


Затяжка гаек 6 и 7 пружины 8  $M_{\kappa\rho}$  от 45 до 55 Н·м после обеспечения размеров Г=65±2 мм и Д=78,5±2 мм.

Затяжку болта 2 производить с  $M_{\kappa p}$  от 25 до 32 Н·м.

2.6.2.11.5 Регулировка ременной передачи привода ускоряющего барабана

Отклонение ремня 6 (рисунок 2.29) от плоскости симметрии канавок шкивов 5, 7 должно быть не более 2 мм. Регулировку производите перестановкой прокладок шкива 5.

Допуск симметричности натяжного ролика 4 относительно оси симметрии ремня 6 — 4 мм, обеспечивается перестановкой шайб на оси качания рычага 1.

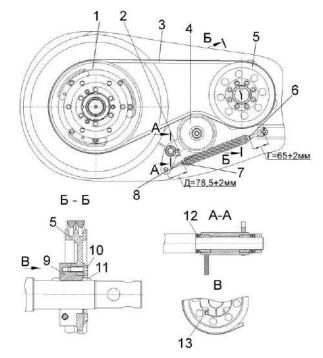

1, 5 – шкивы;

2, 10, 13 – болты;

3 – ремень;

4 - ролик натяжной;

6, 7 – гайки;


8 - пружина;

9 - ступица;

11 – шпонка;

12 - шайбы

Рисунок 2.28 – Привод отбойного битера

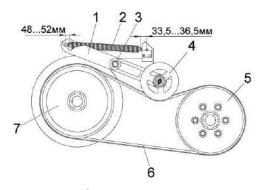

1 – рычаги;

2 - пружина;

3 - ось;

4 – ролик натяжной;

5, 7 - шкивы;

6 - ремень

Рисунок 2.29 – Привод ускоряющего барабана


2.6.2.11.6 Регулировка ременной передачи привода компрессора кондиционера

Прогиб ремня 2 (рисунок 2.30) на ветви шкив 1 - шкив компрессора 4 - (21±1,05) мм.

Величину прогиба определять при приложении нагрузки (100±5)Н к середине ветви ремня. Натяжение ремня осуществлять перемещением компрессора 4 по пазу направляющей кронштейна.

Осевое смещение канавки шкива компрессора 4 относительно канавки шкива 1 не более 1 мм. Регулировку осуществлять перемещением установки компрессора 3 по пазам кронштейна.

Неправильная регулировка приведет к выходу из строя установки компрессора кондиционера!

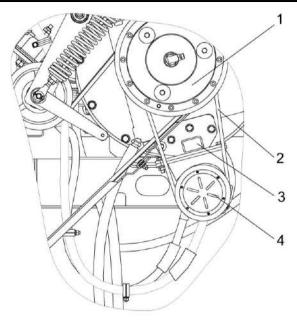

- 1 шкив;
- 2 ремень;
- 3 компрессор;
- 4 шкив компрессора

Рисунок 2.30 — Регулировка ременной передачи привода компрессора кондиционера

2.6.2.11.7 Регулировка ременной передачи привода соломосепаратора

Отклонение ремня 4 (рисунок 2.31) от плоскости симметрии канавок шкивов 1 и 6 не более 4 мм. Регулировку производить перемещением шкива 6, изменяя количество регулировочных шайб 17, 18, 19.


Размеры  $E=(6\pm2)$  мм обеспечить перемещением опоры 14 и роликов обводных 2, 3, 12 гайками 13 по шпилькам 15. После регулировки гайки 13 затянуть  $M_{\kappa p}$  от 180 до 220  $H\cdot$ м.

Натяжник 5 должен проворачиваться на оси опоры 14 под действием собственного веса.

Натяжение ремня 4 производить растяжением пружины 11 винтом 7 до размера  $\Gamma$ =(110 $\pm$ 1) мм. После регулировки натяжения ремня контргайку 10 затянуть  $M_{\kappa\rho}$  от 165 до 205 Н·м.

Размер B=15 $\pm$ 1 мм обеспечить гайкой 8. После регулировки гайку 9 затянуть относительно гайки 8  $M_{\kappa\rho}$  от 80 до 100 H·м.

Затяжка болтов 16 -  $M_{\kappa p}$  = от 180 до 200 Н·м.

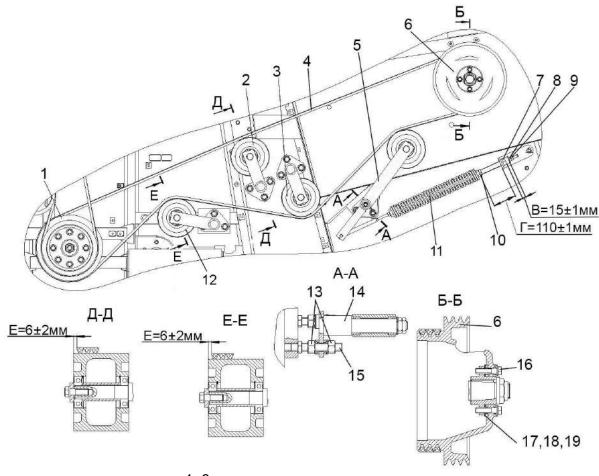

- 1, 6 шкивы;
- 2, 3, 12 ролики обводные;
- 4 ремень;
- 5 натяжник;
- 7 винт;
- 8, 9, 13 гайки;
- 10 контргайка;
- 11- пружина;
- 14 опора;
- 15 шпилька;
- 16 болт;
- 17, 18, 19 шайбы регулировочные

Рисунок 2.31 - Привод соломосепаратора

2.6.2.11.8 Регулировка ременной передачи привода соломоизмельчите-

Плоскость симметрии шкивов 1, 9 (рисунок 2.32) обеспечивать изменением количества прокладок 17 в шкиве 1, а в шкиве 9 обеспечить шайбами и прокладками под шкивом. Допуск плоскостности не более 3 мм.

После регулировки произвести окончательную затяжку болтов 18 с  $M_{\kappa p}$  от 170 до 190 Н·м.

Натяжение ремня 5 обеспечить растяжением пружины 14 винтом 6 до размера E=25 мм. После натяжения ремня затянуть контргайку 7 и обеспечить сжатие амортизатора 11 до размера Д=15±1 мм гайкой 10 и затянуть контргайку 7. Для отключения привода и перевода рычага 15 необходимо выкрутить гайки 7 и 10 на величину от 30 до 50 мм.

Рычаг 15 должен свободно вращаться на оси под действием собственного веса. Допуск симметричности щитков 3, 4, 8 относительно оси симметрии ремня 5 – 4 мм. Регулировку производмть путем их перемещения по овальным пазам кронштейнов 2.

Регулировку зазоров A=6±2 мм между щитками 3, 4, 8 и наружной поверхностью ремня 5 проводить в натянутом состоянии ремня перемещением щитков по овальным отверстиям.

Допуск симметричности ролика опоры 16 относительно оси симметрии ремня 5 – 2 мм. Затирание ремня о реборды ролика опоры 16 при обкатке не допускается. Регулировку производить перемещением опоры 16 по шпилькам 22. После регулировки гайки 21 затянуть.

Допуск симметричности ролика рычага 15 относительно оси симметрии ремня 5 – 2 мм. Затирание ремня о реборды ролика рычага 15 при обкатке не допускается.

Регулировку производить перемещением рычага 15 по шпилькам 22. После регулировки гайки 21 затянуть.

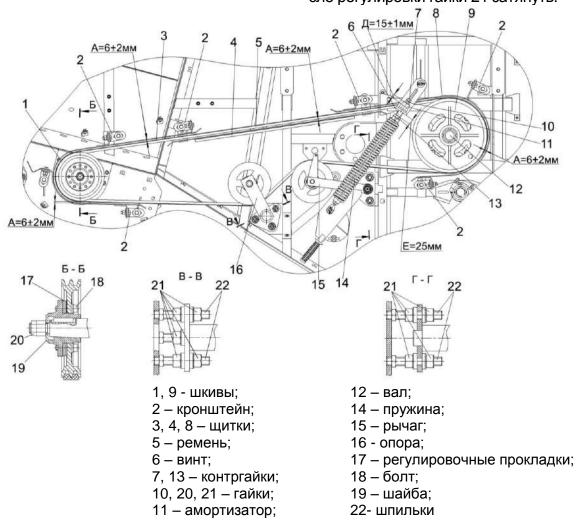


Рисунок 2.32 - Привод соломоизмельчителя

2.6.2.11.9 Регулировка ременной передачи первой ступени привода соломоизмельчителя

Затяжку конуса Д (рисунок 2.33) производить до установки втулки 14, используя шайбу 15 и гайку 16, Затяжка гайки —  $M_{\kappa\rho}$  от 260 до 290 H·м.

Отклонение ремня 3 от плоскости симметрии канавок шкивов 4 и 10 не более 2 мм. Регулировку производить перемещением шкива 10, изменяя количество регулировочных шайб 17 и 18.

Размеры B=5min мм и Г=2min мм обеспечить перемещением опоры 13 ролика обводного 2 гайками 11 по шпилькам 12.


Рычаг 1 должен проворачиваться на оси опоры 13 под действием собственного веса.

Натяжение ремня 3 производить растяжением пружины винтом 5 до размера  $Б=65\pm1$  мм. После регулировки натяжения ремня контргайку 8 затянуть  $M_{\kappa\rho}$  от 165 до 205  $H\cdot$ м.

Размер A=15 $\pm$ 1 мм обеспечить гайкой 6. После регулировки гайку 7 затянуть относительно гайки 6  $M_{\kappa p}$  от 80 до 100 H·м.

Затяжка гайки 16 *− М<sub>кр</sub>* от 360 до 440 Н·м.

При обкатке изменение размеров В, Г не допускается.

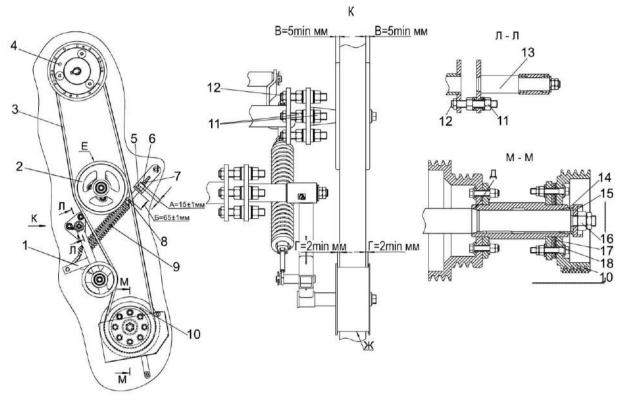

- рычаг;
- 2 ролик обводной;
- 3 ремень;
- 4, 10 шкивы;
- 4 ремень;
- 5 винт;
- 6, 7, 11, 16 гайки;
- 8 контргайка;
- 9 пружина;
- 12 шпилька;
- 13 опора;
- 14 втулка;
- 15 шайба;
- 17, 18 шайбы регулировочные

Рисунок 2.33 – Привод первой ступени соломоизмельчителя


2.6.2.11.10 Регулировка ременной передачи привода вибродна

Отклонение ремня 7 (рисунок 2.34) от плоскости симметрии канавок шкивов 4, 9 должно быть не более 2 мм. Регулировку производите перемещением ступицы 8 по валу 10.

Зазоры Б, В, Г, Д =  $6\pm2$  мм регулировать в натянутом положении ремня 7. Зазор Г регулировать установкой шайб 12. Зазор В регулировать перемещением кронштейна 5 по овальным отверстиям пластины. Зазоры Д и Б регулировать перемещением щитков 3 и 11 по овальным отверстиям.

Допуск параллельности оси вращения натяжного ролика 6 относительно оси 2 шкива 4 1 мм. Регулировку параллельности осей производить перемещением опоры 1 гайками 14.

Допуск симметричности ремня 7 относительно оси симметрии натяжного ролика 6 не более 2 мм, при этом смещение ремня при работе привода не допускается.

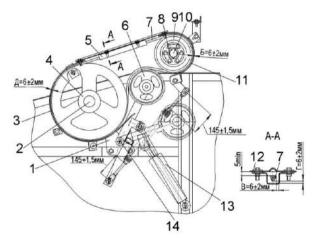


- 1 опора;
- 2 ось;
- 3, 11 щитки;
- 4, 9 шкивы;
- 5 кронштейн;
- 6 ролик натяжной;
- 7 ремень;
- 8 ступица;
- 10 вал;
- 12 шайба;
- 13 гидроцилиндр;
- 14 гайка

Рисунок 2.34 – Привод вибродна

# 2.6.2.11.11 Регулировка ременной передачи привода очистки

Натяжение ремня 3 (рисунок 2.35) производить рычагом 2 при ослабленных гайках 1 вращением муфты стяжки 4.Прогиб в середине ведущей ветви клиноременной передачи должен быть (19  $\pm$ 1,5) мм при усилии нажатия 100 H  $\pm$  10H.

По окончанию регулировки Гайку 1, гайку 5 и гайку стяжки 4 затянуть.

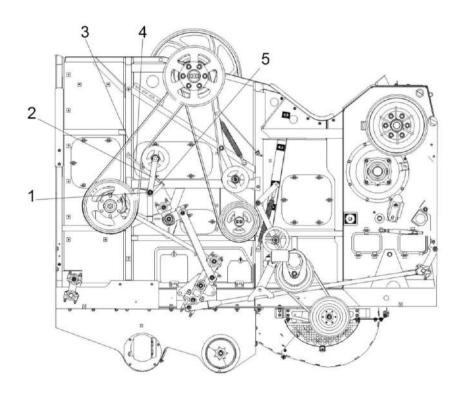

- 1, 5 гайки;
- 2 рычаг;
- 3 ремень;
- 4 стяжка

Рисунок 2.35 – Привод очистки (очистка справа)

#### 2.6.2.12 Прокрутка предохранительных муфт

При первом запуске в работу и после длительного хранения комбайна необходимо провести прокрутку предохранительных муфт привода наклонной камеры, приводов зернового и колосового элеваторов комбайна для ликвидации залипания фрикционных накладок муфты.

Для этого на фрикционных муф-тах:

- 1) привода наклонной камеры;
- отожмите три контргайки отжимных болтов муфты;
- заверните три болта до упора в ступицу муфты и дополнительно доверните на один два оборота, тем самым вы расслабите пакет пружин;
- включите привод наклонной камеры на несколько минут при пониженных оборотах двигателя при этом транспортер наклонной камеры не должен работать;
- выключите привод наклонной камеры, выверните отжимные болты в первоначальное положение и зафиксируйте их контргайками.
- 2) привода колосового элеватора комбайна:
- заверните три болта до упора в диск блока звездочки и дополнительно доверните их на один-два оборота, тем самым, обеспечив зазор между фрикционными накладками муфты;
- прокрутите цепной привод колосового элеватора несколько минут при пониженных оборотах двигателя, этим вы устраните залипание контактирующих поверхностей диска нажимного и фрикционных накладок муфты;
- выверните болты в первоначальное положение и зафиксируйте их контргайками.

Крутящий момент передаваемый предохранительной муфтой привода колосового элеватора составляет  $M_{\kappa\rho} = (100 + 10) \text{ H·м}.$ 

- 3) привода зернового элеватора:
- заверните три болта КЗК 0202669-01, прилагаемых к комплекту инструмента и принадлежностей комбайна, до упора во фланец шкива и дополнительно доверните их на один-два оборота, тем самым, обеспечив зазор между фрикционными накладками муфты;
- прокрутите привод зернового элеватора несколько минут при пониженных оборотах двигателя, этим вы устраните залипание контактирующих поверхностей диска нажимного и фрикционных накладок муфты;
- выверните болты и уложите их обратно в комплект инструмента и принадлежностей.

Крутящий момент, передаваемый предохранительной муфтой привода зернового элеватора, составляет  $M_{\kappa p}$ = (350±35) Н·м.

#### 3 Техническое обслуживание

#### 3.1 Общие указания

### 3.1.1 Виды и периодичность технического обслуживания

Все операции технического обслуживания: ЕТО, ТО-1, ТО-2 должны проводиться регулярно через определенные промежутки времени в зависимости от количества часов, проработанных комбайном в соответствии с таблицей 3.1 и с соблюдением требований общепринятой системы технического обслуживания и ремонта зерноуборочных комбайнов.

В зависимости от условий работы допускается отклонение фактической периодичности (опережение или опаздывание) ТО-1 и ТО-2 до 10%. Отметки о проведении работ по техническому обслуживанию и ремонту

должны заноситься в сервисную книжку.

Техническое обслуживание двигателя выполнять согласно его эксплуатационным документам. Отметки о проведении работ по техническому обслуживанию должны заноситься в сервисную книжку двигателя.

Техническое обслуживание климатической установки выполнять согласно ее эксплуатационным документам. Отметки о проведении работ по техническому обслуживанию должны заноситься в сервисную книжку климатической установки.

Во всех случаях нарушения крепления или регулировки механизмов, появления шума, стуков, устраняйте недостатки, не дожидаясь очередного ТО.

Таблица 3.1 - Виды и периодичность технического обслуживания

Виды технического обслуживания	Периодичность, ч	
Техническое обслуживание при эксплуатационной	Перед началом эксплуатации ново-	
обкатке	го комбайна	
Ежесменное техническое обслуживание (ЕТО)	10	
Первое техническое обслуживание (ТО-1)	60	
Второе техническое обслуживание (ТО-2)	240	
Техническое обслуживание перед началом сезона	Перед началом сезона эксплуата-	
работы (ТО-Э)	ции комбайна	
Техническое обслуживание при хранении При хранении в закрытом пом		
	нии – через каждые два месяца,	
	под навесом - ежемесячно	

3.1.2 Меры безопасности

При проведении технического обслуживания помимо соблюдения требований настоящей ИЭ, эксплуатационной документации двигателя, климатической установки, адаптеров, используемых с комбайном, соблюдайте также общепринятые требования безопасности!

### **П**ВНИМАНИЕ:

- ТО на комбайне выполнять только при остановленном комбайне!
  - Двигатель выключить!
  - Включить стояночный тормоз!
  - Извлечь ключ зажигания!
  - Отключить АКБ!
- Дождаться остановки деталей комбайна, движущихся по инерции!
- Зафиксировать комбайн противооткатными упорами!
- Убедиться в том, что комбайн не может быть запущен в работу третьими лицами!

### ПРЕДОСТЕРЕЖЕНИЕ:

Адаптер, мотовило и наклонная камера могут самостоятельно опускаться.

- Установить предохранительный упор!
- Держаться на расстоянии от опасной зоны!

ЗАПРЕЩАЕТСЯ проведение ТО и осмотра комбайна в зоне линий электропередач.

**ЗАПРЕЩАЕТСЯ** оставлять без надзора комбайн с работающим двигателем.

Перед тем как покинуть кабину примите меры против откатывания комбайна: включите стояночный тормоз, выключите передачу, выключите двигатель, выньте ключ из замка зажигания, установите при необходимости под колеса противооткатные упоры.

ПРЕДОСТЕРЕЖЕНИЕ! При пробном пуске комбайна после технического обслуживания не находитесь вблизи трубопроводов высокого давления!

предостережение! Все ремонтные работы, связанные с применением электросварки непосредственно на комбайне, выполняйте при выключенном выключателе МАССА!

предостережение! Для подъема комбайна используйте домкраты необходимой грузоподъемности. После подъема под мосты управляемых, ведущих колес или раму подставляйте надежные упоры, исключающие возможность падения или перемещения комбайна!

предостережение: Перед началом работ с использованием сжатого воздуха (очистка, продувка воздушных фильтров двигателя, климатической установки, блока радиаторов, обдувка элементов комбайна) надевайте защитные очки и респиратор или пылезащитную маску!

ВНИМАНИЕ! Отработанные рабочие жидкости сливайте в специально приготовленные емкости и утилизируйте в установленном порядке!

**ЗАПРЕЩАЕТСЯ** сливать отработанные рабочие жидкости на землю!

ВНИМАНИЕ! Для открывания капотов, электрошкафа и инструментального ящика используйте специальный ключ, который должен всегда находиться на одной связке с ключом от кабины.

3.2 Перечень работ по видам технического обслуживания

Работы по проведению технического обслуживания двигателя, климатической установки и адаптеров, используемых с комбайном, проводите в соответствии с их эксплуатационной документацией и с отметкой в их сервисных книжках.

- 3.2.1 Техническое обслуживание комбайна при подготовке к эксплуатационной обкатке:
- 1) осмотрите и очистите комбайн от пыли, грязи и консервационной смазки;
- 2) подготовьте к работе аккумуляторные батареи, при необходимости, очистите клеммы от окислов и смажьте техническим вазелином, очистите вентиляционные отверстия, проверьте степень разряженности и, при необходимости, зарядите;
- 3) проверьте и, при необходимости, долейте масло в поддон двигателя, в масляный бак гидросистемы, в коробку передач, в бортовые редуктора ведущего моста и охлаждающую жидкость в расширительный бачок;
- 4) проверьте и, при необходимости, установите соответствующее давление воздуха в шинах колес комбайна и транспортной тележке жатки;
- 5) запустите двигатель и проверьте работоспособность и взаимодействие всех механизмов и приборов комбайна;
- 6) смажьте комбайн согласно таблицы смазки (пункт 3.3 ИЭ).
- 3.2.2 Техническое обслуживание комбайна при проведении эксплуатационной обкатки (в течение 30 часов)

При проведении эксплуатационной обкатки выполните ETO.

На новом комбайне через каждые 30 минут, в течение первых трех часов движения, проверяйте затяжку гаек ведущих и управляемых колес.

Моменты затяжки гаек ведущих колес и управляемых колес - 500... 560 H·м.

3.2.3 Техническое обслуживание по окончании эксплуатационной обкатки

По окончании эксплуатационной обкатки выполните ТО-1 и дополнительно:

- 1) проверьте затяжку резьбового соединения крепления сайлентблоков тяги привода стрясной доски и, при необходимости, затяните  $M_{\text{кp}}$ =180...220  $H\cdot M$  (для гаек),  $M_{\text{кp}}$ =120...150  $H\cdot M$  (для контргаек);
- 2) замените фильтроэлементы, если они не были заменены в период обкатки:
- фильтра гидросистемы привода ходовой части;
- сливного фильтра гидросистемы рабочих органов и рулевого управления.
- 3.2.4 Ежесменное техническое обслуживание (ЕТО)

При ETO проведите следующие операции:

- 1) осмотрите и очистите комбайн от пыли, грязи и пожнивных остатков, особенно это касается:
  - стекол кабины:
  - зоны двигателя;
  - системы выхлопа;
  - тормозной системы;
  - стрясной доски и решет очистки;
- подбарабанья молотильного аппарата;
- полостей между звездочками и кожухами вала верхнего, полостей боковых уплотнителей рамки переходной наклонной камеры;
- воздуховода и крыльчатки вентилятора наклонной камеры.

Очистите от загрязнений, обдувом из пневмопистолета, штоки гидроцилиндров и воздушные фильтры масляного бака гидросистемы, сапуны.

Проверьте исправность стеклоочистителей кабины и уровень жидкости в бачке стеклоомывателя и, при необходимости, долейте;

2) проверьте осмотром и, при необходимости, подтяните, крепление кожухов и ограждений комбайна;

- 3) проверьте визуально топливопроводы, гидравлические рукава высокого и низкого давления, в том числе тормозной и пневматической системы, на наличие следов износа, нарушения герметичности присоединительным заделкам, подтеканий, повреждений, трещин и других дефектов наружного резинового слоя. При обнаружении дефектов замените топливопроводы дефектные рукава:
- 4) проверьте и, при необходимости, замените ножи ротора соломоизмельчителя;
- 5) проверьте уровень масла в масляном баке гидросистемы и, при необходимости, произведите дозаправку при помощи заправочного устройства;
- 6) проверьте и, при необходимости, долейте масло в картер двигателя, охлаждающую жидкость в расширительный бачок;
- 7) запустите двигатель и проверьте работоспособность тормозной системы, системы освещения, сигнализации, механизмов управления, показания приборов, выявленные отклонения устраните;
- 8) прокрутите общий диапазон частоты вращения молотильного барабана и вентилятора очистки не менее 3<sup>х</sup> раз в обе стороны для обеспечения легкости и плавности хода при регулировании вариаторов приводов молотильного барабана и вентилятора очистки:
- 9) проверьте состояние шин, исправность вентилей и наличие на них колпачков, удалите, при необходимости, посторонние предметы, застрявшие в протекторе. Установите давление в шинах ведущих и управляемых колес согласно таблице 1.1;
- 10) смажьте комбайн согласно таблице смазки (пункт 3.3 ИЭ);

3.2.5 Первое техническое обслуживание (ТО-1)

При ТО-1 проведите следующие операции:

- 1) осмотрите и очистите комбайн от пыли, грязи и пожнивных остатков;
- 2) очистите стекла кабины, проверьте работу стеклоочистителя;
- 3) проверьте уровень жидкости в бачке стеклоомывателя и, при необ-ходимости, долейте;
- 4) обдуйте сжатым воздухом: блок радиаторов, экран радиатора, вращающийся воздухозаборник, воздушный фильтр, фильтр-патрон воздухоочистителя. При обдувке сот радиаторов подачу сжатого воздуха производите только со стороны вентилятора и открытом экране радиатора, при обдувке фильтр-патрона воздухоочистителя предохранительный фильтр-патрон снимать запрещается;
- 5) очистите фильтры грубой очистки (сетки) 3 шт, расположенные в штуцерах полумуфт комбайна. При разборке соблюдайте полную чистоту, не допускайте попадания загрязнений во внутренние полости гидросистемы;
- 6) проверьте надежность крепления АКБ в гнезде и плотность контактов наконечников проводов с выводами батареи. При необходимости, очистите наружную поверхность аккумуляторных батарей, электролит, попавший на поверхность батареи, вытрите чистой ветошью, смоченной в растворе аммиака или кальцинированной соды (10%). Очистите клеммы и наконечники проводов, смажьте их техническим вазелином, прочистите вентиляционные отверстия в пробках, долейте дистиллированную воду;
- 7) проверьте осмотром и, при необходимости, подтяните крепление кожухов и ограждений комбайна;
- 8) слейте конденсированную воду из сливного рукава маслобака до появления масла;
- 9) проверьте и, при необходимости, долейте масло в масляный бак гидросистемы;

- 10) проверьте и, при необходимости, долейте масло в картер двигателя, коробку передач, в бортовые редуктора ведущего моста, в понижающий редуктор, мультипликатор, редуктор конический привода наклонного шнека, редукторы привода ротора соломосепаратора, редуктор конический загрузного шнека, охлаждающую жидкость в расширительный бачок, чистую воду в канистру для мытья рук;
- 11) проверьте осмотром и, при необходимости, отрегулируйте натяжение ременных передач;
- 12) проверьте затяжку резьбового соединения крепления шкивов и шатунов на валу привода очистки и, при необходимости, затяните  $M_{\kappa p}$ =450... 500 Н·м (для гаек),  $M_{\kappa p}$ =400...480 Н·м (для контргаек);
- 13) проверьте и, при необходимости, подтяните гайки крепления ведущих и управляемых колес. Моменты затяжки гаек: ведущих и управляемых колес 500...560 Н·м.
- 14) проверьте и, при необходимости, установите давление в шинах управляемых и ведущих колес комбайна (таблица 1.1).
- 15) запустите двигатель и проверьте работоспособность тормозной системы, системы освещения, сигнализации, механизмов управления, показания приборов, выявленные отклонения устраните;
- 16) снимите защитные колпачки направляющих пальцев ведомого блока вариатора очистки, проверьте наличие смазки в колпачках и, при необходимости, пополните ее до 1/3 объема колпачка;
- 17) смажьте комбайн согласно таблице смазки (пункт 3.3 ИЭ).

Каждые 120 часов наработки двигателя проводите очистку топливного бака от конденсата воды или осадка, используя штатный сливной кран;

3.2.6 Второе техническое обслуживание (TO-2)

При TO-2 проведите операции TO-1 и дополнительно:

- 1) проверьте плотность электролита и при необходимости подзарядите аккумуляторную батарею;
- 2) проверьте и, при необходимости, отрегулируйте механизм управления стояночным тормозом;
- 3) проверьте изоляцию электропроводки и восстановите ее при обнаружении повреждений;
- 4) смажьте комбайн согласно таблице смазки (пункт 3.3 ИЭ).
- 3.2.7 Техническое обслуживание перед началом сезона работы комбайна (ТО-Э)

Техническое обслуживание перед началом сезона работы комбайна следует совмещать с проведением ТО-2 и дополнительно:

- замените фильтрующие элементы в крыше кабины;
- через 3 года с даты изготовления комбайна замените все топливопроводы;
- через 5 лет эксплуатации комбайна замените все гидравлические рукава высокого и низкого давления.
- через 480 часов эксплуатации, но не реже одного раза в год перед началом уборочного сезона замените масло в гидросистеме;
- через 960 часов работы комбайна, но не реже чем через два сезона замените сапун масляного бака;
- через 2 года эксплуатации замените тормозную жидкость. Используйте только рекомендуемую тормозную жидкость (Приложение В);
- проверьте состояние номерных деталей и узлов указанных в паспорте комбайна и, при необходимости, произведите их замену.
- 3.2.8 Техническое обслуживание при хранении

При техническом обслуживании комбайна в период хранения проверьте:

- 1) правильность установки комбайна на подставки;
  - 2) комплектность;
  - 3) давление воздуха в шинах;
  - 4) надежность герметизации;

5) состояние защитных устройств и антикоррозионных покрытий.

Обнаруженные дефекты должны быть устранены.

#### 3.3 Смазка

Срок службы и бесперебойная работа комбайна в значительной степени зависят от правильной и своевременной его смазки.

Смазку производите только рекомендованными изготовителем сортами смазок и масел (приложение В).

Смазочные материалы должны быть чистыми и не содержать посторонних механических примесей и воды. Перед смазкой протрите от пыли и грязи масленки и места у заправочных отверстий.

Смазку комбайна и жатки проводите в соответствии с таблицей 3.2 и схемами смазки (рисунок 3.1, 3.2). На схемах смазки комбайна рисунок 3.1 и 3.2 и в таблице 3.2 обозначены точки смазки, не вошедшие в автоматическую централизованную систему смазки (АЦСС). Точки смазки, вошедшие в АЦСС обозначены в ее документации.

**ВНИМАНИЕ**: При оснащении комбайна АЦСС количество смазки в емкости проверять ежедневно!

✓! ВНИМАНИЕ: Перед смазкой через маслопроводы (трубки) проверить их целостность и надежность заделки в штуцерах масленок и точек смазки!

Обслуживание АЦСС в соответствии с эксплуатационной документацией на эту систему.


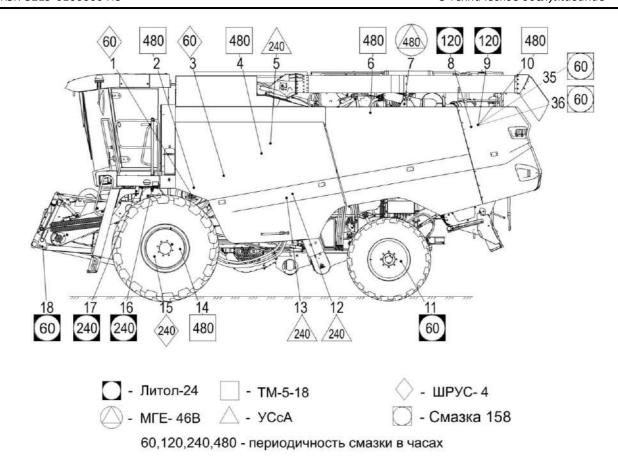


Рисунок 3.1 – Схема смазки комбайна (слева)

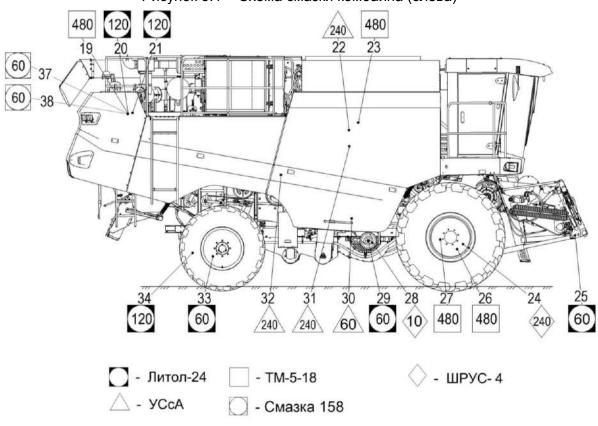

60,120,240,480 - периодичность смазки в часах

Рисунок 3.2 – Схема смазки комбайна (справа)

Таблица 3.2 – Смазка комбайна

<u> Таблиц</u>	а 3.2 – Смазка комбайна			
№ поз. на схеме смазки	Расположение точек смазки	Наименование точек смазки	Наименование и марка смазки	Кол. точек смазки
		<b>рисунок 3.1, 3.2)</b> гь смазки - 10 часов		
28		Ведомый блок вариатора венти- лятора	ШРУС-4	1
	Периодичност	<u>гь смазки - 60 часов</u>		
1		Диск подвижный вариатора бара- бана	ШРУС-4	1
3		Ступица ведущего шкива вариатора барабана	ШРУС-4	1
11, 33		Подшипники сту- пиц моста управ- ляемых колес	Литол-24	2

і іродол	жение таблицы 3.2				
№ поз.		Hammana	Наименование	Кол.	
на схеме	Расположение точек смазки	Наименование	и марка смазки	точек	
смазки		точек смазки	-	смазки	
18, 25		Нижняя ось крепления переходной рамки на наклонной камере	Литол-24	2	
29			Литол-24	1	
30		Втулка с упорной резьбой варатора вентилятора	ШРУС-4	1	
35, 36, 37, 38		Крестовина шар- ниров	Смазка 158	4	
	Периодичность смазки - 120 часов				
8, 9 *		Шлицы соединений фланцев шарниров с валом привода и валом редуктора соломосепаратора	Литол-24	2	
20, 21 *		Шлицы ступиц роторов и валов редукторов соло- мосепаратора	Литол-24	2	

	Продолжение таблицы 3.2			
№ поз. на схеме смазки	Расположение точек смазки	Наименование точек смазки	Наименование и марка смазки	Кол. точек смазки
34		Тягово-сцепное устройство	Литол-24	1
	<u>Периодич</u>	<u>ность смазки – 240 ч</u>	асов	
5		Цепь привода горизонтального шнека бункера	Смазка графит- ная УСсА	1
12		Ступица предо- хранительной муфты колосового элеватора	Смазка графит- ная УСсА	1
13		Цепь привода колосовой группы	Смазка графит- ная УСсА	1

№ поз.	олжение таблицы 3.2 Наименование Кол.			
на схеме	Расположение точек смазки	Наименование	и марка смазки	точек
смазки		точек смазки	•	смазки
15, 24		Соединительная муфта ведущего моста	ШРУС-4	2
16		Кронштейн пово- ротного трапа	Литол-24	1
17		Ось вращения трапа	То же	1
22		Цепь привода зерновой группы	Смазка графит- ная УСсА	1

№ поз. на схеме смазки	Расположение точек смазки	Наименование точек смазки	Наименование и марка смазки	Кол. точек смазки
31		Ступица предо- хранительной муфты зернового элеватора	Смазка графит- ная УСсА	1
32		Ось натяжного рычага привода очистки	Смазка графит- ная УСсА	1

<sup>\*</sup> Смазку муфт или шлицевых соединений карданных валов привода редукторов соломосепаратора производите при проведении ТО-1 с соблюдением правил техники безопасности, при помощи переносной лестницы, при нахождении комбайна на ровной горизонтальной поверхности.

	i e e e e e e e e e e e e e e e e e e e	I leuraeu e e e e e e e e e e e e e e e e e e	
Расположение точек смазки	Наименование точек смазки	Наименование и марка смазки	Кол. точек смазки
<u>Периодичност</u>	ь смазки – 480 часов		
	Понижающий ре- дуктор	Масло ТМ-5-18	1 замена
	Редуктор кониче- ский привода наклонного шнека	Масло ТМ-5-18	1 замена
	Мультипликатор	Масло ТМ-5-18	1 замена
	Бак масляный гидросистемы (полумуфта за-правочная)	Масло МГЕ-46В	1
		Понижающий редуктор  Редуктор конический привода наклонного шнека  Мультипликатор  Бак масляный гидросистемы (полумуфта за-	Понижающий редуктор конический привода наклонного шнека  Масло ТМ-5-18  Масло ТМ-5-18  Масло ТМ-5-18  Бак масляный гидросистемы (полумуфта за-масло масло м

<sup>\*</sup> Примечание - Первую замену масла в мультипликаторе производить через 60 часов

Окончание таблицы 3.2

№ поз. на схеме смазки	е таблицы 3.2 Расположение точек смазки	Наименование точек смазки	Наименование и марка смазки	Кол. точек смазки
10, 19		Редуктор привода ротора соломосе- паратора	Масло TM-5-18	2 замена
14, 27		Бортовые редук- тора	Масло TM-5-18	2
23		Редуктор кониче- ский загрузного шнека	Масло TM-5-18	1 замена
26		Коробка передач	Масло TM-5-18	1

- 3.4 Проверка работоспособности и техническое обслуживание
- 3.4.1 Проверка уровня, заправка масла в картер двигателя и его слив

Ежедневно перед пуском двигателя обязательно проверьте уровень масла в картере по уровню мерной линейки, при необходимости, долить до верхнего уровня маслом моторным рекомендованным в эксплуатационной документации двигателя. Заливать масло в картер выше верхнего уровня не рекомендуется. Замер уровня и долив масла производите не раньше, чем через 5 мин после остановки двигателя, когда масло полностью стечет в нижнюю крышку картера.

Отработанное масло сливайте сразу после остановки двигателя, пока оно еще теплое и хорошо стекает.

3.4.2 Техническое обслуживание датчика уровня топлива ДУМП

В случае возникновения вопросов по работе датчика указателя уровня топлива ДУМП (искажение сигнала системы БИУС) рекомендуются следующие действия:

1) демонтировать датчик ДУМП в соответствии с РЭ на датчик;

# **ЗАПРЕЩАЕТСЯ** при демонтаже:

- деформировать рычаг и контакты датчика;
  - нарушать покрытие датчика;
- держать за нестатичные перемещающиеся части;
  - натягивать провода датчика.
- 2) проверить внешним осмотром на отсутствие повреждений, загрязнений и целостности платы, проводов, деформаций, истирания проводниковых дорожек платы;
- 3) в случае наличия загрязнений платы произведите промывку в следующем порядке:
- расположите датчик в проветриваемом помещении либо на воздухе на ровной, чистой поверхности пла-

той (резистивным элементом) вверх, в положении поплавка «пустой бак»;

- аккуратно с помощью кисти, смоченной в спирто-нефрасовой или спирто-бензиновой смеси, не касаясь контакта, удалить загрязнения на плате;
- после полного высыхания смеси (не менее 20 мин), на проводниковые дорожки, с помощью кисти, не касаясь резистора (элементов черного цвете) нанести 25% водный раствор аммиака, выдержать 1 мин, после чего проводниковые дорожки по месту хода контакта протереть чистой ветошью, смоченной в 25% водном растворе аммиака;
  - промыть повторно;
- после полного высыхания спиртото-нефрасовой или спиртобензиновой смеси произвести монтаж датчика с учетом требований пункта 1):
- проверить работоспособность датчика на комбайне.
- 3.4.3 Замена масла в мультипликаторе

Первую замену масла производите через 60 часов.

Вторую и последующие замены масла производите через 480 часов, но не реже одного раза в год перед началом уборочного сезона.

Замену масла производите в следующем порядке:

- 1) слейте отработанное масло через дистанционный рукав сразу после остановки двигателя;
  - 2) закройте сливную пробку;
- 3) через отверстие под маслоуказатель залейте 5 литра масла по уровню между метками маслоуказаиеля;
- 4) поработайте в течение 3-х часов и долейте необходимое количество масла по уровню между метками маслоуказателя.

- 3.4.4 Техническое обслуживание гидросистем
  - 3.4.4.1 Общее техническое обслуживание гидросистем

Перед ежедневным запуском гидропривода необходимо:

- 1) проводить наружный осмотр элементов гидропривода;
- 2) подтянуть, при необходимости, резьбовые соединения маслопроводов;
- проверить уровень масла в баке и, при необходимости, дозаправить.

Замену масла производите через 480 ч, но не реже одного раза в год перед началом уборочного сезона.

При замене масла штоки гидроцилиндров подъема наклонной камеры и перемещения жатки относительно наклонной камеры должны быть втянуты.

Запустив двигатель, предварительно прогреть гидросистему до температуры масла 30-40° С.

Слив масла из бака масляного производите через сливной рукав, расположенный на левой боковине комбайна.

Обязательно слейте масло с гидромотора привода хода, демонтировав полумуфту заправочную. После слива масла полумуфту заправочную установите на место.

предостережение: Слитую и собранную рабочую жидкость запрещается применять повторно и необходимо утилизировать в установленном порядке!

Через 960 ч замените сапуны масляного бака, но не реже одного раза в течение двух сезонов.

3.4.4.2 Техническое обслуживание гидропривода ходовой части

При работе необходимо контролировать:

1) показания вакуумметра на всасывающем фильтре. При превышении разрежения свыше 0,025 МПа (стрелка вакууметра находиться в желтом секторе), при температуре масла плюс 50<sup>0</sup> С и номинальных оборотах двигателя заменить фильтроэлемент фильтра. При пуске двигателя и неразогретом масле допускается увеличение разрежения до 0,04 МПа;

ПРЕДОСТЕРЕЖЕНИЕ: Не допускается эксплуатация комбайна при нахождении стрелки вакууметра в красном секторе!

2) температуру рабочей жидкости в гидросистеме по показаниям БИУС.

Символ на экране сигнализирует об аварийном значении температуры масла.

**ЗАПРЕЩАЕТСЯ** при эксплуатации гидропривода ходовой части:

- буксировать комбайн с включенной передачей;
  - запускать двигатель с буксира;
- эксплуатировать гидропривод на не рекомендуемых маслах;
- эксплуатировать гидропривод с неисправным вакуумметром;
- буксировать комбайн с неисправным гидроприводом при работающем двигателе.

Примечание - Датчик указателя температуры масла находится в дренаже насоса, аварийный датчик - в маслобаке, поэтому значение температуры, отображаемое на указателе, выше значения температуры срабатывания аварийного датчика (83±3°C).

Замену фильтроэлемента фильтра гидросистемы привода ходовой части следует производить в соответствии с приложением Д, с отметкой в сервисной книжке комбайна.

3.4.4.3 Техническое обслуживание гидросистемы рабочих органов и рулевого управления

При работе необходимо контролировать загрязненность фильтроэлементов сливного и напорного фильтров по показаниям бортового компьютера, при наличии сигнала необходимо заменить фильтроэлементы. При отсутствии сигнала засоренности фильтроэлементов сливного и напорного фильтров периодичность их замены в соответствии с приложением Д, с отметкой в сервисной книжке комбайна.

Порядок замены в соответствии с пунктом 3.4.4.4.

#### 3.4.4.4 Последовательность замены фильтроэлементов

Комбайн установите на ровную асфальтированную площадку. Гидросистему комбайна обдуйте сжатым воздухом от пыли в районе установки фильтроэлементов.

Для замены фильтроэлемента типа "Spin-on" необходимо:

- 1) демонтировать загрязненный фильтроэлемент;
- 2) взять новый фильтроэлемент и заполнить чистым маслом;
- 4) смазать уплотнительное кольцо фильтроэлемента маслом;
- 5) соединить фильтроэлемент с корпусом фильтра, вращать фильтроэлемент до соприкосновения уплотнительного кольца фильтроэлемента с торцом корпуса фильтра;
- 6) дополнительно провернуть фильтроэлемент на 3/4 оборота.


Для замены фильтроэлемента напорного фильтра:

Напорный фильтроэлемент гидросистемы комбайна расположен сзади на левой боковине молотилки на высоте 250 см от уровня пола. Демонтаж и установку данного фильтроэлемента необходимо проводить с использованием лестницы с площадкой высотой от 80 до 100 см и шириной не более 65 см.

Для замены фильтроэлемента напорного фильтра:

- 1) колеса управляемого моста повернуть до упора вправо;
- 2) установить лестницу с площадкой в пространстве между колесом и боковиной комбайна;
- 3) отвернуть стакан 3 (рисунок 3.6), слить с него масло, удалить фильтроэлемент 4, очистить стакан

- от загрязнений (промойте дизтопливом и просушите сухим сжатым воздухом);
- 4) установить (надеть на втулку в головке) в корпус фильтра 2 новый фильтроэлемент 4, сняв с него этикетку;
- 5) стакан 3 заполнить чистым маслом;
- 6) установить стакан совместно с фильтроэлементом на прежнее место, ввернув стакан 3 в корпус фильтра 2.

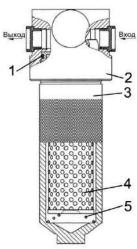

- 1 комбинированное уплотнение стакана;
- 2 головка (корпус) фильтра;
- 3 стакан;
- 4 фильтроэлемент;
- 5 пружина

Рисунок 3.3 – Фильтр напорный

# 3.4.4.4.1 Замена сливного фильтроэлемента

Сливной фильтроэлемент гидросистемы комбайна расположен сзади на левой боковине молотилки на высоте 250 см от уровня пола. Демонтаж и установку данного фильтроэлемента необходимо проводить с использованием лестницы с площадкой высотой от 80 до 100 см и шириной не более 65 см.

Для замены сливного фильтроэлемента необходимо:

- 1) колеса управляемого моста повернуть до упора вправо;
- 2) установить лестницу с площадкой в пространстве между колесом и боковиной комбайна:

- 3) находясь на лестничной площадке перекрыть кран сливного фильтроэлемента и с использованием ключа фильтра из ЗИП комбайна демонтировать загрязнённый сливной фильтроэлемент;
- 4) демонтировать загрязненный фильтроэлемент;
- 5) взять новый фильтроэлемент и заполнить чистым маслом;
- 6) смазать уплотнительное кольцо фильтроэлемента маслом;
- 7) соединить фильтроэлемент с корпусом фильтра, вращать фильтроэлемент до соприкосновения уплотнительного кольца фильтроэлемента с торцом корпуса фильтра;
- 8) дополнительно провернуть фильтроэлемент на 3/4 оборота;
  - 9) открыть кран сливного фильтроэлемента
- 3.4.4.4.2 Замена всасывающего фильтроэлемента

Всасывающий фильтроэлемент расположен сзади на левой боковине молотилки на высоте 340 см от уровня пола. Демонтаж и установку его необходимо проводить с использованием лестницы с площадкой высотой от 180 до 210 см.

Для замены всасывающего фильтроэлемента:

- 1) колеса управляемого моста повернуть для прямолинейного движения комбайна;
- 2) трубу выгрузного шнека повернуть на угол не менее 50°;
- 3) установить лестницу с площадкой к левому боковому капоту, напротив всасывающего фильтроэлемента.
- 4) находясь на лестничной площадке демонтировать загрязнённый всасывающий фильтроэлемент, используя ключ фильтра;
- 5) взять новый фильтроэлемент и заполнить чистым маслом;
- 6) смазать уплотнительное кольцо фильтроэлемента маслом;
- 7) соединить фильтроэлемент с корпусом фильтра, вращать фильтроэлемент до соприкосновения уплотнительного кольца

фильтроэлемента с торцом корпуса фильтра;

8) дополнительно провернуть фильтроэлемент на 3/4 оборота.

3.4.5 Обслуживание воздухоочистителя двигателя

Обслуживание воздухоочистителя необходимо выполнять при сигнализации информационно-управляющей бортовой системы (БИУС) на панели блока терминального графического о максимальной засоренности фильтра воздухоочистителя. Это означает, что фильтрующий элемент исчерпал свой ресурс.

При сигнализации БИУС необходимо произвести замену основного фильтрующего элемента (ОФЭ).

Для замены ОФЭ необходимо выполнить следующие действия:

- потянуть на себя защелки и снять крышку воздухоочистителя;
- аккуратно извлечь основной фильтрующий элемент;
- проверить наличие загрязнений контрольного фильтрующего элемента (КФЭ), не вынимая его из корпуса.

ВНИМАНИЕ: вынимать из корпуса КФЭ не рекомендуется. загрязнение КФЭ указывает на повреждение ОФЭ (прорыв бумажной шторы, отклеивание донышка). В этом случае очистите КФЭ и замените ОФЭ!

- очистить внутреннюю и уплотнительную поверхность корпуса влажной салфеткой от пыли и грязи;
- сборку воздухоочистителя с новым ОФЭ произвести в обратной последовательности;
- убедиться в правильности установки ОФЭ и закрыть защелки.

ВНИМАНИЕ: Производитель воздухоочистителя настоятельно рекомендует производить замену ОФЭ, а не его очистку, чтобы избежать повреждения и обеспечить максимальную защиту двигателя!

При сигнализации БИУС о засоренности и отсутствии возможности сразу заменить ОФЭ допускается проведение очистки ОФЭ.

Для проведения очистки ОФЭ необходимо выполнить следующее:

- аккуратно извлечь основной фильтрующий элемент;
- обдуть основной фильтрующий элемент сухим сжатым воздухом, осторожно, изнутри наружу до того момента, пока не за-

кончится образование пыли. Во избежание прорыва бумажной шторы давление воздуха должно быть от 0,2 МПа до 0,3 МПа. Струю воздуха следует направлять под прямым углом к поверхности фильтрующего элемента. Во время обслуживания необходимо оберегать фильтрующий элемент от механических повреждений и замасливания;

- проверить ОФЭ на предмет возможных повреждений (прорыв шторы, отклеивание донышка);
- протереть уплотнительное кольцо ОФЭ влажной салфеткой и установить ОФЭ и корпус воздухоочистителя.

Очищенный ОФЕ, не обладает сроком службы нового ОФЭ.

После трех замен ОФЕ необходимо заменить КФЭ.

**ЗАПРЕЩАЕТСЯ** продувать выхлопными газами, промывать и выбивать основной фильтрующий элемент.

**ВНИМАНИЕ**: После сборки воздухоочистителя необходимо проверить герметичность всех соединений впускного тракта!

Герметичность соединений проверяется визуально, поврежденные соединительные элементы должны быть заменены.

**ЗАПРЕЩАЕТСЯ** эксплуатация комбайна с негерметичным впускным трактом.

Разгерметизация контура подачи воздуха к турбокомпрессору может оказать негативное влияние на достоверность показаний индикатора засорения, в результате чего через турбокомпрессор в цилиндры может попасть значительное количество неочищенного воздуха, содержащего высокую концентрацию пыли, которая при попадании в масло приводит к ускоренному износу цилиндро-поршневой группы двигателя.

ПРЕДОСТЕРЕЖЕНИЕ: При повреждении фильтрующих элементов, возникновении разрывов или повреждении уплотнителя, необходимо произвести обязательную замену ОФЭ!

В окончании рабочего сезона рекомендуется произвести замену/очистку ОФЭ.

### 3.4.6 Техническое обслуживание пневмосистемы

Сброс конденсата из ресивера, а также, при необходимости, сброс воздуха из магистралей и ресивера производите ежесменно при помощи крана слива конденсата, установленного в нижней части ресивера.

Для выполнения данной операции необходимо в соответствии с рисунком 3.4 оттянуть вниз и в сторону кольцо 2, установленное на штоке крана слива конденсата. При отпускании спускной вентиль автоматически герметизируется.

3.4.7 Техническое обслуживание фильтроэлементов воздушных фильтров кабины

В крыше кабины установлены два воздушных фильтра, закрытых крышками 2, 5 (рисунок 3.5).

Рекомендуется производить замену фильтроэлементов воздушных фильтров в начале сезона эксплуатации комбайна или при необходимости.

ПРЕДОСТЕРЕЖЕНИЕ: перед очисткой воздушных фильтров или их заменой наденьте респиратор или пылезащитную маску!

Замену фильтроэлементов про- изводите следующим образом.

С помощью отвертки поверните фиксаторы 1, 3, 4, 6 до освобождения крышек 2, 5. Поднимите крышки в вертикальное положение.


Отверните (не до конца) болты 8, 12 до освобождения прижимов 9, 11, поверните прижимы до освобождения фильтроэлемента 10. Демонтируйте фильтроэлемент.

Протрите влажной ветошью, не оставляющей ворса сопрягаемые поверхности, где устанавливается фильтроэлемент.

Установите новый фильтроэлемент.


Рекомендуется устанавливать на комбайн:

- фильтр приточного воздуха ПВ-470 (г. Гомель ОДО «Полидрев»;

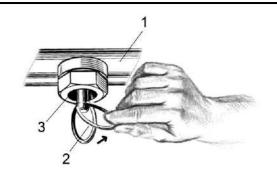

- 1 ресивер;
- 2 кольцо;
- 3 кран слива конденсата

Рисунок 3.4 – Ресивер

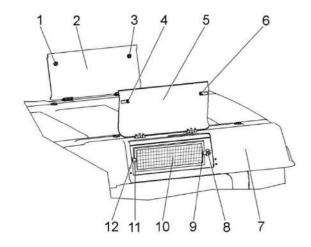

- 1, 3, 4, 6 фиксаторы;
- 2, 5 крышки;
- 7 крыша кабины;
- 8, 12 болты;
- 9, 11 прижимы;
- 10 фильтроэлемент

Рисунок 3.5 – Замена фильтроэлементов кабины

- элемент фильтрующий В4704 (г. Гродно СОАО «ДИФА».

Поверните прижимы 9, 11 так, чтобы они фиксировали фильтроэлемент и зажмите болты 8, 12.

Опустите крышку 5. С помощью отвертки поверните фиксаторы 4, 6 до фиксации крышки в закрытом положении.

Замену фильтроэлемента под крышкой 2 производите аналогично.


Демонтированные фильтроэлементы утилизируйте в установленном порядке.

### 3.4.8 Замена ремня привода молотильного барабана

При замене ремня 2 (рисунок 3.6) полностью раздвиньте диски ведомого шкива 6. Установите ремень сначала на диски ведущего шкива 3, предварительно раздвинув их до отказа при помощи гидроцилиндра 5 и отсоединив рукав высокого давления от гидроцилиндра, затем на диски ведомого шкива 6. Для более глубокой посадки ремня между дисками его необходимо развернуть на 90° внутренней поверхностью на себя. После установки ремня соедините рукав высокого давления с гидроцилиндром и удалите воздух из системы.

предостережение: Во избежание повреждения ремня применение ломика-монтировки или другого инструмента при его установке не допускается!

Для обеспечения работоспособности ременного привода молотильного барабана обеспечить размер A=104±1 мм перестановкой прокладок регулировочных 8.

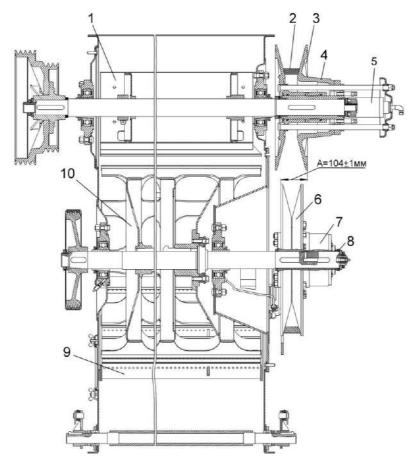

- 1 вал:
- 2 ремень;
- 3 ведущий шкив;
- 4, 7 вариаторы барабана;
- 5 гидроцилиндр;
- 6 ведомый шкив;
- 8 прокладки регулировочные;
- 9 подбарабанье:
- 10 барабан молотильный

Рисунок 3.6 – Привод молотильного барабана

3.4.9 Техническое обслуживание скребковых цепей колосового и зернового элеваторов

При увеличении межосевого расстояния цепной передачи и невозможности дальнейшего натяжения скребковой цепи на колосовом и зерновом элеваторе из-за ограничения хода верхней опоры, необходимо укоротить два звена (снять два переходных звена включая звено со скребком). При возможном затруднении установки соединительного звена на укороченной цепи необходимо воспользоваться переходным звеном.

При эксплуатации скребковых цепей на зерновых элеваторах необходимо своевременно производить натяжение цепи и удаление лишних звеньев. (В среднем 2 раза по два звена за весь срок эксплуатации цепи). Натяжение цепи считается правильным, если скребок цепи можно наклонить вдоль цепи примерно на 30° от усилия 1...2 кгс. При натяжении цепи колосового элеватора следить, чтобы верхний вал не имел перекоса. Проверку натяжения цепей производить через каждые 10 часов.

#### 4 Текущий ремонт

4.1 Меры безопасности

ПРЕДОСТЕРЕЖЕНИЕ: При проведении текущего ремонта помимо соблюдения требований настоящей ИЭ, эксплуатационной документации двигателя, климатической установки и приспособлений, используемых с комбайном, соблюдайте также общепринятые требования безопасности!

**ЗАПРЕЩАЕТСЯ** проведение работ по текущему ремонту на комбайне с работающим двигателем, перед тем как покинуть кабину, обязательно выключите двигатель и выньте ключ зажигания.

Для открывания капотов, электрошкафа и инструментального ящика используйте специальный ключ, который должен всегда находиться на одной связке с ключом от кабины.

**ЗАПРЕЩАЕТСЯ** оставлять без надзора комбайн с работающим двигателем.

Перед тем как покинуть кабину примите меры против откатывания комбайна: включите стояночный тормоз, выключите передачу, выключите двигатель, выньте ключ из замка зажигания, установите при необходимости под колеса противооткатные упоры.

ЗАПРЕЩАЕТСЯ производство каких-либо работ под комбайном на уклонах, без поставленных под колеса противооткатных упоров.

**ЗАПРЕЩАЕТСЯ** проведение осмотра и текущего ремонта комбайна в зоне линий электропередач.

- 4.2 Возможные ошибочные действия оператора, приводящие к инциденту или аварии:
- 1 Запуск двигателя и управление комбайном вне рабочего места оператора.

- 2 Начало движения без проверки нахождение людей (особенно детей) в опасной зоне вокруг комбайна.
- 3 Перед началом движения с места не подан звуковой сигнал.
- 4 Превышена установленная скорость транспортирования - 20 км/ч!
- 5 При движении комбайна по дорогам общей сети:
- дефлектор соломоизмельчителя комбайна не установлен в крайнее верхнее положение;
- крышка лаза в бункер не закрыта;
  - бункер зерна не опорожнен;
- проблесковые маяки не включены.
  - 6 Резкий поворот, на скорости.
- 7 Нахождение в кабине посторонних людей (особенно детей), а также перевозка на комбайне пассажиров и грузов.
- 8 Комбайн оставлен без надзора с работающим двигателем.
- 9 Выход во время движения комбайна из кабины.

Покидание кабины, не выключив двигатель и не вынув ключ зажигания.

- 10 Транспортные переезды комбайна в темное время суток без использования транспортных фар.
- 11 Транспортные переезды комбайна с повернутым в рабочее положение выгрузным шнеком.
- 12 Работа на комбайне в неудобной и развевающейся одежде.
- 13 Отсутствие предупредительного сигнала и отсутствие проверки людей в зоне выброса соломы перед началом работы комбайна с соломоизмельчителем.
- 14 Запуск двигателя комбайна в закрытом помещении с плохой вентиляцией.
- 15 Проведение регулировочных работ, технического обслуживания бункера, чистку и устранение закупорок при работающем двигателе.

16 Устранение неисправностей гидроагрегатов (гидронасоса, гидромотора привода хода и др). лицом не прошедшим обучение и не имеющим разрешение на проведение указанных работ.

- 17 Разъем маслопроводов и подтяжка гидравлических соединений при работающем двигателе или без сброса давления.
- 18 Проведение ремонта элементов гидропривода, находящихся под давлением (гидросистема может находится под давлением от веса составных частей комбайна или под давлением сжатого газа в пневмогидроаккумуляторах).
- 19 Не выявленные и устраненные повреждения проводов.
- 20 Замыкание электрических проводов и предохранителей. Использование предохранителей с непредписанным значением тока.
- 21 Замена перегоревших лампочек рабочих фар без при помощи стремянки или лестницы.
- 22 Действия, нарушающие пожарную безопасность:
- не соблюдение осторожности при обращении с топливом;
- курение, образование искр и открытого пламени при заправке комбайна;
- заправка комбайна с работающем двигателем и не вынутым ключом зажигания;
- доливка топлива в закрытых помещениях;
- не вытертое пролитое топливо.
- 4.3 Действия оператора в случае инцидента, критического отказа или аварии:
- 1 При аварийной ситуации или возникновении критического отказа выключите главный контрпривод, выключите двигатель, выньте ключ зажигания, покиньте кабину и вызовите аварийную службу.

- 2 При невозможности покинуть рабочее место через дверь воспользуйтесь аварийным выходом.
- 3 При повторном запуске двигателя после экстренного останова во избежание возникновения аварийной ситуации или критического отказа необходимо предварительно выключить ременную передачу привода главного контрпривода, для чего вручную отвести натяжной ролик от ремня до его фиксации в крайнем положении.
- 4 При возникновении пожара примите меры по выводу комбайна с поля, заглушите двигатель и отключите АКБ. Вызовите пожарную службу и приступите к тушению пожара имеющимися средствами (огнетушителями, водой, землей).
- 4.4 Перечень критических от-казов комбайна:
- 1 Неэффективное действие тормозов.
  - 2 Не включается передача.
- 3 Комбайн движется в одном направлении или совсем не движется
- 4 Трудно или невозможно найти нейтральное положение (машина не останавливается).
- 5 Резкое (с ударом) включение привода главного контрпривода под нагрузкой.
- 6 Не работают все исполнительные механизмы гидросистемы рабочих органов.
- 7 Не подаются сигналы указания поворота или заменилась частота мигания.
- 8 Не горит свет в транспортных фарах.

4.5 Возможные неисправности и методы их устранения Основные возможные неисправности и методы их устранения приведены в таблице 4.1.

Таблица 4.1 - Возможные неисправности

Неисправность, внешнее	_	Метод устранения, необ-
проявление	Возможные причины	ходимые регулировки
	<u>1 Комбайн</u>	
Барабан забивается при нормальной влажности хлебной массы и нормальной подаче	Малое число оборотов бара- бана	Увеличить число оборотов барабана
Барабан забивается хлебной массой	Неравномерная подача хлеб- ной массы в комбайн	Уменьшить поступательную скорость движения комбай- на
Дробленное зерно в бунке- ре	Мал зазор между барабаном и подбарабаньем	Увеличить зазор
	Велика частота вращения барабана	Проверить и снизить частоту вращения барабана
	Повреждены рабочие поверх- ности планок подбарабанья или бичи барабана	Проверить состояние бара- бана и подбарабанья и устранить повреждения
Потери зерна недомолотом	Неравномерная подача хлебной массы жаткой и наклонной камерой	Проверить и отрегулировать жатку и цепи транспортера наклонной камеры
	Большой зазор между бара- баном и подбарабаньем	Уменьшить зазор между барабаном и подбарабаньем
	Мала частота вращения бара- бана	Увеличить частоту вращения барабана
	Повреждены рабочие поверхности планок подбарабанья или бичей барабана	
	Мал угол наклона удлинителя верхнего решета	Увеличить угол наклона
Одновременный недомолот и дробление зерна	Износ рабочих кромок бичей барабана и планок подбара- банья	Заменить бичи барабана
	Перекос подбарабанья	Проверить зазоры между барабаном и подбарабаньем, устранить перекос изменением длины тяг
Потери свободным зерном в соломе	Неравномерная подача хлебной массы жаткой и наклонной камерой	Проверить и отрегулировать жатку и транспортер наклонной камеры

Неисправность, внешнее проявление	Возможные причины	Метод устранения, необ ходимые регулировки
	Мал зазор между барабаном и подбарабаньем, солома сильно измельчается	Увеличить зазор между барабаном и подбарабань ем
	Велика частота вращения барабана	Уменьшить частоту враще ния барабана
	Загрязнены решетки подбара- банья	Очистить решетки
	Повреждены рабочие поверх- ности подбарабанья или би- чей барабана	Проверить состояние биче барабана и планок подба рабанья, устранить повреждения
Потери свободным зерном в полове	Мала частота вращения вентилятора Недостаточное открытие жалюзи верхнего решета	Увеличить частоту враще ния вентилятора Увеличить угол открыти жалюзи верхнего решета
Зерно в бункере загрязнено соломистыми примесями и половой	Солома слишком измельчена	Увеличить зазор межд барабаном и подбарабаны ем, снизить частоту вращения барабана
	Недостаточная частота вращения вентилятора Увеличенные зазоры между гребенками верхнего и нижнего решета	Увеличить частоту враще ния вентилятора Отрегулировать зазори между гребенками решет
Повышенный сход зерна в колосовой шнек	Закрыты жалюзи верхнего решета	Приоткрыть жалюзи
Дробленое и щуплое зерно выдувается потоком возду- ха от вентилятора	Увеличенная частота вращения вентилятора	Уменьшить частоту враще ния вентилятора
Колосовой шнек перегружен мелким ворохом	Недостаточная частота вращения вентилятора Увеличенные зазоры между гребенками верхнего решета и удлинителя	Увеличить частоту враще ния вентилятора Отрегулировать зазори между гребенками верхнег решета и удлинителя
Шнек и элеваторы не вращаются, слышен звуковой и виден световой сигнал	Шнеки забиты продуктами обмолота	Очистить шнеки, проверит регулировку очистки, це лостность и натяжение ременных передач, отрегули ровать механизм предохранительных муфт
Замедлена выгрузка зерна из бункера	Недостаточный зазор между горизонтальным выгрузным шнеком и ограждением	Увеличить по высоте зазо между горизонтальны шнеком и ограждением
Спадание цепей цепных контуров	Звездочки одного контура находятся не в одной плоскости	Установить звездочки одной плоскости, при необ ходимости отрихтовать валы и оси
	Вытянута цепь передачи	Натянуть или заменит цепь

Неисправность, внешнее проявление	Возможные причины	Метод устранения, необ- ходимые регулировки
Соломоизмельчитель забивается незерновой частью урожая при ее измельчении	Неправильно выбрано положение ножевой опоры относительно ножей ротора Затупились ножи ротора	Изменить угол наклона но- жевой опоры Проверить остроту ножей
	oarymunos nomi peropa	ротора и ножевой опоры при необходимости переставить ножи другой стороной или заменить
	Неправильно установлен за- зор между поперечным проти- ворежущим ножом и ножами ротора	Проверить величину зазора 56 мм, по необходимости отрегулировать
Незерновая часть урожая зависает между соломосе- паратором и заслонкой или не сходит с заслонки к ро- тору соломоизмельчителя	Затупились ножи ротора	Переустановить ножи другой стороной или заменить
Забивание измельченной незерновой части урожая в дефлекторе	Неправильно выбран угол наклона дефлектора относительно земли	Изменить угол наклона де флектора
	Неправильно установлено направление лопаток	Изменить направление ло паток на большую или меньшую ширину разброса в зависимости от условий работы
Забивание соломоизмельчителя на уборке рапса	Недостаточное проходное сечение между направляющими лопатками дефлектора	Демонтировать направля ющие лопатки через одну и развести их в максималь ную ширину разброса из мельченной соломы
	Занижена высота среза	Установить высоту среза 30-40% от высоты расте ний, но не выше первого бокового ответвления
Забивание камеры заднего капота над соломоизмельчителем		Заменить шкив на валу ро тора соломоизмельчителя на шкив большего диамет ра (из комплекта сменных частей)
	<u> 2 Камера наклонная</u>	
Повышенная запыленность рабочих органов жатки	Наличие плотного скопления растительной массы в воздуховоде вентилятора	Открыть крышку наклонно камеры и очистить воздух вод, а при необходимости крыльчатку вентилятора растительной массы
	Обрыв ремня привода венти- лятора	Установить новый ремень

Продолжение таблицы 4.1					
Неисправность, внешнее проявление	Возможные причины	Метод устранения, необ- ходимые регулировки			
	<u> 3 Тормоза</u>				
Неэффективное действие тормозов	Наличие воздуха в гидроси- стеме привода тормозов	Прокачать тормозную систему до полного удаления воздуха			
	Изношены или замаслены тормозные накладки	Заменить изношенные накладки или промыть замасленные			
	Изношены манжеты главного или рабочих тормозных цилиндров	Заменить изношенные манжеты			
		Устранить причины, пре- пятствующие возврату поршня главного тормозно- го цилиндра в исходное положение			
Стояночный тормоз не удерживает машину на заданном уклоне	Разрегулирован механизм управления стояночным тор- мозом	Отрегулировать длину элементов механического привода тормоза			
	4 Коробка передач				
Течь масла через разъемы корпуса и крышек	Засорился сапун	Вывернуть сапун и очистить его от грязи			
	Избыток смазки в коробке Ослаблены гайки крепления полукорпусов и крышек	Установить уровень масла по контрольное отверстие Проверить затяжку гаек крепления			
Течь масла через уплотнительные манжеты	Изношены или повреждены манжеты	Заменить манжеты			
	Изношены или повреждены рабочие поверхности валов, контактирующие с манжетами	Заменить валы			
Не включается передача	Попадание зуб на зуб шестерен коробки передач	Перемещением рукоятки изменения скорости движения, провернуть вал гидромотора, после чего установить рукоятку в нейтральное положение			
		Нажать на педаль управления блокировкой и сделать повторную попытку включить передачу			
	Воздух в гидросистеме вы- ключения блокировки	Прокачать гидросистему до полного удаления воздуха			
	Разрегулирован механизм переключения передач	Отрегулировать длину тяг привода поворота валика переключения передач			

Продолжение таблицы 4.1		
Неисправность, внешнее проявление	Возможные причины Изношены манжеты главного	Метод устранения, необ- ходимые регулировки Заменить изношенные
	или рабочего гидроцилиндров выключения блокировки	манжеты
	Заедание поршня гидроци- линдра выключения блоки- ровки	Снять гидроцилиндр бло- кировки и устранить заеда- ние поршня
Включение передач сопровождается шумом в коробке передач	Разрегулирован механизм управления гидронасосом ходовой части	Устранить неисправности в системе управления гидронасоса
Самопроизвольное выключение диапазона в процессе движения	Разрегулирован механизм управления коробкой передач	Отрегулировать в соответствии с требованиями п.2.6.2.5.1
	Неисправности в гидроцилиндре выключения блокировки	Устранить причины заедания поршня гидроцилиндра, штока или валика блокировки, проверьте работоспособность возвратной пружины
5 Бортовой редуктор ведущих колес		
Перегрев редуктора	Уровень масла в корпусе ниже или выше допустимого	Установить уровень масла по контрольному отверстию
	Не проведение ТО:	
Течь масла через разъемы корпуса и крышек	Ослаблены болты крепления крышек	Подтянуть болты
Течь масла через уплотнительные манжеты	Изношены уплотнительные манжеты	Заменить манжеты
<u> 6 Мост управляемых колес</u>		
При движении комбайна наблюдается биение управляемого колеса	Перекос колеса относительно ступицы из-за неравномерной затяжки гаек	Поддомкратить колесо. От- пустить гайки крепления колеса к ступице и равно- мерно их затянуть
	Изношены конические под- шипники ступицы колеса, что привело к увеличению в них зазора	Отрегулировать зазор в конических подшипниках
Часто повторяющиеся резкие толчки в момент поворота	Ослаблены крепления наконечников гидроцилиндров	Подтянуть или заменить детали крепления наконечников
7 Установка двигателя		
Загорелась пиктограмма на бортовом компьютере "недостаточный уровень охлаждающей жидкости", раздался звуковой сигнал	Недостаточное количество охлаждающей жидкости	Долить охлаждающую жид- кость в соответствии с настоящей ИЭ

Продолжение таблицы 4.1

Продолжение таблицы 4.1		,
Неисправность, внешнее проявление	Возможные причины	Метод устранения, необ- ходимые регулировки
<u>8 Г</u>	идросистема привода ходовой ча	<u>істи</u>
Понижение уровня масла в баке, течь масла из сапуна коробки передач моста ведущих колес	Течь по уплотнению вала гид- ромотора	Замените уплотнение вала или гидромотор *)
Понижение уровня масла в баке, течь масла из сапуна мультипликатора	Течь масла по уплотнению вала насоса ГСТ или насоса гидросистемы силовых цилиндров	Замените уплотнение вала гидронасоса или гидрона- сос *)
Комбайн медленно разгоняется, отсутствует тяга на ведущих колесах	Выход из строя (засорение) предохранительного клапана высокого давления в гидромоторе	Заменить или промыть клапан высокого давления расположенный в клапанной коробке гидромотора привода хода
	Выход из строя сервоклапана управления гидронасосом (засорение дросселей или др.) Недостаточно масла в гидросистеме	Промойте дроссели или за мените сервоклапан управ ления гидронасосом *) Определите место течи и устраните. Дозаправьте масло в маслобак
	Бронзовая стружка в отстое масла из бака или в стакане напорного фильтра вследствие повреждения ГСТ. Внутреннее повреждение гидронасоса или гидромотора	Внутреннее повреждение гидронасоса или гидромотора. Замените гидронасос и гидромотор *), предварительно промыв масляный бак, магистрали высокого давления, магистрали низкого давления от гидромотора до маслобака и радиатор
	ении промывки всей гидросистем их гидронасоса и гидромотора ход	
	Низкое давление подпитки - износ гидронасоса подпитки или выход из строя клапана подпитки	Проверьте давление подпитки гидронасоса (диагностическая точка на фильтре насоса). При номинальных оборотах двигателя давление должно быть в диапазоне от 2,3 до 2,8 МПа (от 23 до 28 бар). Замените гидронасос подпитки или клапан подпитки *)
Внимание! : Работы по устр	ранению неисправностей, отмеч	енные знаком *), в гарантий-

**Внимание!** : Работы по устранению неисправностей, отмеченные знаком \*), в гарантийный период должны производиться представителями завода — изготовителя или лицом, прошедшим обучение и имеющим разрешение на проведение указанных работ.

Неисправность, внешнее проявление	Возможные причины	Метод устранения, необ- ходимые регулировки
	Излом вала гидронасоса под- питки или его элементов (сре- заны шлицы или др.).	Проверьте давление подпитки гидронасоса, в случае отсутствия показаний (стрелка манометра на нулевой отметке) замените гидронасос подпитки или гидронасос в сборе*)
Комбайн движется только в одном направлении или совсем не движется	Выход из строя (засорение) клапана высокого давления расположенного в гидронасосе	Замените или промойте клапан высокого давления расположенный в гидронасосе привода хода. Замена производится представителем дилерского центра производителя ГСТ
	Комбайн не движется вперед, нет управляющего электро- сигнала на электромагнитах Yp1.1 и Y1.10 гидронасоса привода хода. Обрыв электропроводки или выход из строя модуля управления скоростью	Восстановите работоспо- собность электросистемы. На экран бортового компь- ютера выводится соответ- ствующее сообщение
	Комбайн не движется назад, нет управляющего электро- сигнала на электромагнитах Yp1.2 и Y1.10 гидронасоса привода хода. Обрыв электропроводки или выход из строя электронного модуля управления скоростью	Восстановите работоспо- собность электросистемы. На экран бортового компь- ютера выводится соответ- ствующее сообщение
Комбайн не движется, нет включения 1 передачи	Не подается напряжение на электромагниты Y1.5 и (или) Y1.6 гидроблока включения передач. Не горит светодиод на электромагните, обрыв электрожгута или выход из строя электросистемы комбайна	Восстановить работоспо- собность электросистемы,
	Засорение (заклинивание) золотника гидроблока включения передач, расположен около переднего левого колеса.	Промыть золотник в дизельном топливе. Замерить давления в диагностической точке ТД1.4, при номинальных оборотах двигателя должно быть от 2,3 до 2,8 МПа *)

Продолжение таблицы 4.1		
Неисправность, внешнее проявление	Возможные причины	Метод устранения, необ- ходимые регулировки
Комбайн не движется, нет включения 2 передачи	Не подается напряженике на электромагнит Y1.5 и (или) Y1.7 гидроблока включения передач. Не горит светодиод на электромагните, обрыв электрожгута или выход из строя электросистемы комбайна	Восстановите работоспо- собность электросистемы
	Засорение (заклинивание) золотников гидроблока включения передач, расположен около переднего левого колеса.	Промойте золотник в дизельном топливе. Замерьте давление в диагностической точке ТД1.4, при номинальных оборотах двигателя давление должно быть от 2,3 до 2,7 МПа. Замена производится представителем дилерского центра производителя ГСТ
	Не отрегулировано положение концевых выключателей в коробке передач	Отрегулируйте концевые выключатели
Комбайн не движется, нет включения I или II передач	Не подается напряжение на электромагнит Y1.5 гидроблока включения передач. Не горит светодиод на электромагните, обрыв электрожгута или выход из строя электросистемы комбайна.	Восстановите работоспособность электросистемы,
	Засорение (заклинивание) золотников гидроблока включения передач, расположен около переднего левого колеса. Секция с одним электромагнитом	зельном топливе. Замерьте давление в диагностической точке ТД1.3, при номинальных оборотах двигателя давление должно быть от 2,3 до 2,8 МПа *)
	Поочередно не подается напряжение на электромагниты Y1.8 Y1.9 гидроблока доворота вала гидромотора, расположенного на кронштейне гидробака. Не горят светодиоды на электромагнитах (обрыв электрожгута или выход из строя электросистемы)	Восстановите работоспо- собность электросистемы,
	Засорение (заклинивание) золотника гидроблока доворота вала гидромотора. Гидроблок расположен на кронштейне гидробака.	Промойте золотник в дизельном топливе. Замерьте давление в диагностических точках ТД1.6 и ТД1.7 на гидромоторе, давление должно поочередно меняться и составить от 8,0 до 13 МПа *)

Продолжение таблицы 4.1		- '
Неисправность, внешнее	Возможные причины	Метод устранения, необ-
проявление	-	ходимые регулировки
Перегрев масла	Загрязнены ячейки радиатора	Очистите от пыли и грязи ячейки масляного радиатора продувкой при помощи пневмопистолета или промывкой струей воды под
	Высокое давление в гидросистеме силовых цилиндров	давлением см. возможные неисправности гидросистемы рулевого управления и силовых гидроцилиндров.
	Перегрузка гидропривода	Уменьшите нагрузку на гидропривод перейдя на более низкий скоростной диапазон движения
	Износ прецизионных пар трения гидронасоса или гидромотора привода хода (корпус изношенного гидроагрегата горячее корпусов других гидронасосов)	Замените изношенный гидронасос или гидромотор *)  ВНИМАНИЕ: Остерегайтесь ожогов!
	Выход из строя обратного клапана холодного пуска, масло поступает в маслобак минуя масляный радиатор Уровень масла в баке ниже	Замените обратный клапан холодного пуска встроенного в маслобак*).  Долейте масло в бак до
	допустимого	верхнего уровня маслоука- зателя
Выплескивание масла и пены через сапун масляно- го бака	Подсос воздуха в гидросистему	Подтяните соединения на всасывающих линиях всех насосов. Проверьте всасывающие рукава на отсутствие повреждений Проверьте качество уплотнительных колец на всасывающих фланцах, при повреждении замените их. Проверьте отсутствие подсасывания воздуха через уплотнения валов гидронасосов гидросистем
	Наличие воды в масле, масло имеет не характерный цвет, мутно белый или мутно желтый	Произведите замену масла: - слейте масло из маслоба- ка, сливной рукав располо- жен на левой боковине  около колеса управляемого  моста - слейте масло из радиато- ра и корпусов гидроагрега- тов для чего открутить  нижнюю пробку в корпусе  гидромотора привода ходо- вой части

Продолжение таблины 4.1

Продолжение таблицы 4.1		
Неисправность, внешнее	Возможные причины	Метод устранения, необ-
проявление	-	ходимые регулировки
Подтекание масла по соединениям гидросистемы	Негерметичность гидросистемы	Подтяните соединения маслопроводов. Проверьте качество уплотнительных колец в местах течи масла и при их повреждении замените. При замене резиновых колец, уплотняющих магистрали высокого давления, болты затягивайте в три этапа: первый этап — 10 Н·м; второй этап — 20 Н·м; окончательно — 3750 Н·м. Последовательность затяжки фланцевых соединений: крест на крест
При заведенном двигателе давление подпитки отсутствует или менее 2,3 МПа (23 бар) при номинальных оборотах	Выход из строя гидронасоса подпитки:  - износ пар трения гидронасоса;  - излом вала гидронасоса;  - смятие шлицов гидронасоса или др Выход из строя клапана гидронасоса подпитки	Замените вышедший из строя элемент или гидронасос подпитки. Замена производится представителем дилерского центра производителя ГСТ  Замените или очистите клапан подпитки *)
Трудно или невозможно найти нейтральное положение (машина не останавливается)	Выход из строя сервоклапана управления гидронасосом (засорение дросселей или др).	Промойте дроссели или замените сервоклапан управления гидронасосом 1)
9 Гидросистема	а рабочих органов и рулевого упр	авления
При повороте рулевого ко- леса управляемые колеса не поворачиваются	Недостаточно масла в гидро- системе	Долейте масло в бак в пределах смотрового окна маслоуказателя
	Подтекание масла в соединениях гидросистемы или перетекание по поршню гидроцилиндра рулевого управления	Подтяните соединения, отремонтируйте (замените) гидроцилиндр *)
Рулевое колесо тяжело поворачивается или поворачивается рывками	Повышенное сопротивление вращению в приводе насосдозатора	привода к командному валу насос-дозатора
	Неисправен насос-дозатор	Отремонтируйте или замените насос-дозатор *)
линдров и гидронасоса долх	ериод устранение неисправносте жно производиться представите, ение и имеющим разрешение на г	лями завода – изготовителя

или лицом прошедшим обучение и имеющим разрешение на проведение указанных работ!

Продолжение таблицы 4.1		W
Неисправность, внешнее проявление	Возможные причины	Метод устранения, необ- ходимые регулировки
	Давление срабатывания предохранительного клапана насос-дозатора ниже 17 МПа (170 бар). Замеряется через диагностическую точку на насосе рулевого управления	тельный клапан насосдозатора на давление срабатывания 17 МПа *)
	Гидронасос системы рулевого управления не развивает давления	
При включении гидрораспределителя рабочая жидкость не подается к соответствующему гидроцилиндру или гидровыводу комбайна	Заклинен золотник гидрораспределителя гидроблока  Заклинен клапан или поршень гидрозамка	промойте все детали (кроме уплотнительных колец)
		в чистом дизельном топли- ве. Смажьте рабочей жид- костью и соберите в обрат- ном порядке *)

Продолжение таблицы 4	.1	
Неисправность, внешне проявление	возможные причины	Метод устранения, необ- ходимые регулировки
Не включаются все рабочие органы (нет подъемжатки, нет поворота вы грузной трубы, нет подъеммотовила и т.д.)	а электромагнит Y2.12 перелив- - ной секции гидроблока одно-	электрооборудования Отремонтируйте или замените односекционный гидроблок *). Замерьте давление через диагностическую точку на гидроблоке односекционном при подъеме наклонной камеры до упора. Давление должно составить 18 МПа (180 бар).
	Давление в гидросистеме ниже 18 МПа. Замеряется через диагностическую точку на гидроблоке односекционном при подъеме наклонной камеры до упора  Гидронасос системы управления рабочими органами не развивает давления 18 МПа. Давление в гидросистеме падает при нагреве масла. Замеряется через диагностическую точку на гидроблоке односекционном при подъеме наклонной камеры до упора	гидросистеме регулировочным винтом предохранительного клапана гидроб-
Перегрев масла в гидрос стеме при этом температур масла в гидросистеме ход вой части не выше 80 °C	и- Уровень масла ниже допусти- ра мого	Долейте масло в бак до середины верхнего масло- указателя
	1 Постоянно подается напряжение на электромагнит переливной секции односекционного гидроблока 2 Заклинивание золотника переливной секции 3 Засорение предохранительного клапана гидросистеме силовых цилиндров.	Устраните неисправность электрооборудования  2 Промойте или замените переливную секцию или замените гидроблок однолсекционный *)  3 Промойте или замените предохранительный клапан или замените гидроблок односекционный*)
	Загрязнены фильтроэлементы фильтров	Замените фильтроэлементы

Продолжение таблицы 4.1		
Неисправность, внешнее проявление	Возможные причины	Метод устранения, необ- ходимые регулировки
	Клинение привода насосдозатора в рулевой колонке. Вал насос-дозатора не возвращается в нейтральное положение (не происходит разгрузка гидронасоса системы рулевого управления после прекращения воздействия на рулевое колесо)	Устраните неисправность привода от рулевого колеса к валу насос-дозатора
Резкое (с ударом) включение приводов под нагрузкой	Воздух в гидроцилиндре включения привода	Удалите воздух путем многократного (8-10 раз) перевода штока гидроцилиндра из одного крайнего положения в другое без нагрузки на привод
Нет подъема наклонной камеры, не горят светодиоды на электромагнитах Yp2.10 и Y2.12 гидроблока односекционного (расположен на левой боковине в средней части комбайна)	Обрыв электрожгута или выход из строя электросистемы комбайна	Восстановите работоспособность электросистемы
	Заклинен золотник секции управления подъемом наклонной камеры (расположенной в гидроблоке односекционном).	Замените гидроблок одно- секционный (расположен на левой боковине в средней части машины) или отре- монтируйте гидроблок *)
Нет опускания наклонной камеры, не горят светодиоды на электромагнитах Ур2.9 и У2.11 гидроблока односекционного (гидроблок расположен на левой боковине в средней части комбайна).	электромагниты гидроблока. Обрыв электрожгута или выход из строя электросистемы ком-	Восстановите работоспособность электросистемы
	Заклинен золотник секции управления, расположенной в гидроблоке односекционном	Отремонтируйте или замените гидроблок односекционный *)
	Повышенное трение в бугелях крепления наклонной камеры к комбайну	· · · · · · · · · · · · · · · · · · ·
Самопроизвольное опуска- ния наклонной камеры	Несанкционированная подача напряжения на электромагниты гидроблока односекционного (гидроблок расположен на левой боковине в средней части комбайна).	Восстановите работоспо- собность электросистемы
	Засорение (износ) электро- управляемого клапана, распо- ложенного в гидроблоке одно- секционном.	

Продолжение таблицы 4.1	Т	
Неисправность, внешнее проявление	Возможные причины	Метод устранения, необ- ходимые регулировки
Нет перемещения выгрузного шнека, не горят светодиоды на электромагнитах Y2.3 или Y2.4 гидроблока двухсекционного (расположен на левой боковине в средней части комбайна слева от гидроблока односекционного) совместно с электромагнитом Y2.12 гидроблока односекционного	электромагниты (обрыв электрожгута или выход из строя электросистемы комбайна)	Восстановите работоспо- собность электросистемы
·	Засорение (износ) электро- управляемых клапанов гид- роблока двухсекционного. Гид- роблок расположен на левой боковине комбайна в средней части.	емых клапанов (очистить или заменить) *)
Самопроизвольное перемещение выгрузного шнека, в том числе шнек «ведет» из транспортного положения	Засорение (износ) гидрозамка в гидроблоке двухсекционном. Гидроблок расположен на левой боковине комбайна в средней части слева от гидроблока односекционного.	собность гидрозамка (очистите или замените). *) Для диагностики допуска-
Самопроизвольное падение оборотов вариатора молотильного барабана	Не зажат винт электроуправляемого замка для принудительного сброса жидкости из гидроцилиндра вариатора. Расположен под гидрораспределителем секции управления оборотами вариатора молотильного барабана.  Засорение посадочного места иглы на седло в электроуправляемом замка	Закрутить вручную рифленую головку винта до упора. Расположен на торце магнита электроуправляемого замка.  Открутить винт принудительного сброса жидкости. Осуществить промывку соединения путем повышения — снижения оборотов вариатора молотильного барабана. Закрутить винт до упора.
Самопроизвольное опускание наклонной камеры (адаптера)	Не зажат винт электроуправляемого замка для принудительного сброса жидкости из пневмогидроаккумулятора навесной системы. Расположен под гидрораспределителем секции управления перемещением наклонной камеры. Засорение посадочного места иглы на седло в электроуправляемом замка	Закрутить вручную рифленую головку винта до упора. Расположен на торце магнита электроуправляемого замка.  Открутить винт принудительного сброса жидкости. Осуществить промывку соединения путем подъема — опускания наклонной камеры. Закрутить винт до упора.

Продолжение таблицы 4.1

Неисправность, внешнее	Возможные причины	Метод устранения, необ-
проявление Течь гидроцилиндра	Износ уплотнительных элементов, повреждение хромированной поверхности штока и, как следствие, повреждение уплотнительных элементов	замените гидроцилиндр. Замените уплотнительные элементы гидроцилиндра*)
		Если при повторном измерении давление подпитки соответствует требуемому давлению, устраните возможный излом рукава от гидронасоса привода хода до гидронасоса привода мотовила и осмотрите рукава на предмет их внутреннего засорения, при отсутствии замечаний замените гидронасос привода мотовила.  Если при повторном измерении давление подпитки не соответствует требуемому давлению см. устранение неисправностей гидронасоса привода хода (ГСТ)
Мотовило останавливается под нагрузкой	Выход из строя (износ) гидромотора или гидронасоса привода мотовила	При остановленном (засто- пореенном) гидромоторе давление в напорной линии менее 14 МПа (140 бар). Заменить гидромотор или гидронасос *)
Течь масла по соединению многофункционального разъема жатки и комбайна	Подключение многофункционального разъема с загрязненными стыковыми поверхностями, не гарантийный случай	Очистить стыкуемые поверхности многофункционального разъема. Заменить вышедшую из строя муфту, для чего вынуть ее из общего кронштейна демонтировав стопорное кольцо и контргайку

**Внимание**: В гарантийный период устранение неисправностей насос - дозатора, гидроцилиндров и гидронасоса должно производиться представителями завода — изготовителя или лицом прошедшим обучение и имеющим разрешение на проведение указанных работ!

#### 5 Хранение

5.1 Общие требования к хранению

Комбайн устанавливается на хранение в соответствии с требованиями ГОСТ 7751-2009. Правила хранения двигателя, климатической установки и адаптеров, используемых с комбайном, изложены в их эксплуатационной документации, которой и следует руководствоваться при хранении комбайна.

Комбайн ставьте на хранение: кратковременное - от 10 дней до двух месяцев и длительное - более двух месяцев.

Кратковременное хранение комбайна осуществляйте в закрытом неотапливаемом помещении или под навесом.

Длительное хранение комбайна осуществляйте только в закрытом неотапливаемом помещении.

Места хранения должны быть обеспечены противопожарными средствами и условиями удобного осмотра и обслуживания, а в случае необходимости - быстрого снятия с хранения.

Для защиты электропроводки комбайна от повреждения грызунами (мышами, крысами и т.д.) рекомендуется оборудовать помещение хранения комбайна ультразвуковыми излучателями для отпугивания грызунов по технологии предприятияизготовителя излучателей.

- 5.2 Подготовка к хранению
- 5.2.1 Перечень работ, проводимых при установке комбайна на кратковременное хранение:
- 1) очистите от пыли, грязи и пожнивных остатков составные части комбайна;
- 2) обмойте комбайн и обдуйте сжатым воздухом;
- 3) очистите и обдуйте сжатым воздухом электрооборудование (фары, подфарники, генератор, стартер, аккумуляторные батареи, электрош-

каф, датчики и т.д), покройте клеммы защитной смазкой;

4) закройте плотно крышками или пробками, заглушками и чехлами из полиэтиленовой пленки или парафинированной бумаги приемное окно наклонной камеры, все отверстия, щели, полости, через которые могут попасть атмосферные осадки во внутренние полости комбайна;

При хранении комбайна на открытых площадках для защиты от попадания влаги и атмосферных осадков в корпус реверсивного вентилятора укройте вентилятор влагонепроницаемым материалом.

- 5) законсервируйте неокрашенные поверхности, штоки гидроцилиндров, винтовые и резьбовые поверхности деталей натяжных устройств;
- 6) законсервируйте контрпривод вентилятора очистки для чего:
- установите минимальные обороты вентилятора очистки (320-400 об/мин), при этом шкив контрпривода вариатора очистки переместится относительно неподвижного шкива (шкивы разведутся);
- смажьте сопрягаемую поверхность неподвижного шкива смазкой Литол-24рк;
- установите максимальные обороты вентилятора очистки (800-970 об/мин), при этом подвижный шкив контрпривода вариатора очистки переместится относительно неподвижного шкива (шкивы сведутся);

7) установите комбайн на подставки, давление в шинах колес снизьте до 70 – 80 % от номинального (таблица 1.1).

При хранении комбайна на открытых площадках для защиты от воздействия солнечных лучей и атмосферных осадков шины прикрыть светлыми чехлами из плотной ткани или покрыть специальным защитным составом (известковой побелкой, алюминиевыми красками АКС-3 или АКС-4; мелоказеиновым составом, содержащим 75% очищенного мела, 20% казеинового клея, 4,5% гашенной извести и по 0,25% кальцинированной соды и фенола);

- 8) закройте капоты и дверь кабины.
- 5.2.2 Перечень работ, проводимых при установке комбайна на длительное хранение

При подготовке комбайна к длительному хранению:

- 1) очистите от пыли, грязи и пожнивных остатков составные части комбайна;
- 2) обмойте комбайн и обдуйте сжатым воздухом;
- 3) установите комбайн на подставки, давление в шинах колес снизьте до 70 80 % от номинального (таблица 1.1):
- 4) при хранении комбайна на открытых площадках под навесом для защиты от воздействия солнечных лучей и атмосферных осадков шины прикрыть светлыми чехлами из плотной ткани или покрыть специальным защитным составом (известковой побелкой, алюминиевыми красками АКС-3 или АКС-4; мелоказеиновым составом, содержащим 75% очищенного мела, 20% казеинового клея, 4,5% гашенной извести и по 0,25% кальцинированной соды и фенола):
- 5) после остановки двигателя сбросьте давление из магистралей и ресиверов пневмосистемы;
- 6) при хранении комбайна на открытых площадках под навесом снимите с комбайна для хранения на складе: ремни и цепи приводов, акку-

муляторные батареи, инструментальный ящик, воздушные фильтры воздухозаборника, бортовую информационно – управляющую систему БИУС;

В случае загрязнения ремней очистите их глицериново-спиртовой смесью в пропорции 1:10.

**ЗАПРЕЩАЕТСЯ** употребление для очистки другие химические средства, а также острые предметы проволочные щетки и т.п.

7) закройте плотно крышками или пробками, заглушками и чехлами из полиэтиленовой пленки или парафинированной бумаги приемное окно наклонной камеры, все отверстия, щели, полости, через которые могут попасть атмосферные осадки во внутренние полости комбайна;

При хранении комбайна на открытых площадках для защиты от попадания влаги и атмосферных осадков в корпус реверсивного вентилятора укройте вентилятор влагонепроницаемым материалом.

- В случае демонтажа наклонной камеры предохраните гидравлическую систему от загрязнений, установив из ЗИП четыре заглушки на рукава комбайна и четыре заглушки на штуцеры на гидромеханизме реверса и гидроцилиндре переходной рамки наклонной камеры;
- 8) законсервируйте масляный бак, поддон двигателя, бортовые редуктора ведущего моста, коробку передач, неокрашенные поверхности закрытых подшипников, штоки гидроцилиндров, винтовые и резьбовые поверхности механизмов, свободно выступающие части валов, шлицевые соединения;
- 9) покройте защитным составом или обверните парафинированной бумагой, полиэтиленовой пленкой наружные поверхности соединительных шлангов;

- 10) обработайте цепи транспортера наклонной камеры аэрозольной смазкой для цепей LOCTITE 8011 или аналогичной смазкой. После обработки выполните обкатку транспортера в течение 2 минут, затем ослабьте натяжение транспортера;
- 11) законсервируйте контрпривод вентилятора очистки для чего:
- установите минимальные обороты вентилятора очистки (320-400 об/мин), при этом шкив контрпривода вариатора очистки переместится относительно неподвижного шкива (шкивы разведутся);
- смажьте сопрягаемую поверхность неподвижного шкива смазкой Литол-24рк;
- установите максимальные обороты вентилятора очистки (800-970 об/мин), при этом подвижный шкив контрпривода вариатора очистки переместится относительно неподвижного шкива (шкивы сведутся);
- установите минимальные обороты вентилятора очистки (320-400 об/мин), при этом подвижный шкив контрпривода вариатора очистки переместится относительно неподвижного шкива (шкивы разведутся);
- демонтируйте ремень привода вентилятора;
- смажьте рабочие поверхности (под ремень) неподвижного и подвижного шкива контрпривода вариатора ведомого блока вариатора (установленного на валу вентилятора) смазкой Литол-24рк;
- при отключенном главном контрприводе переместите механизмом регулировки подвижный шкив контрпривода вариатора очистки в сторону неподвижного шкива до упора;
- 12) восстановите поврежденную окраску;

#### 5.3 Правила хранения

Состояние комбайна при хранении в закрытом помещении проверяйте через каждые два месяца, при хранении под навесом - ежемесячно.

Выявленные при проверках отклонения от правил хранения устраняйте.

Периодически не реже одного раза в месяц проверяйте надежность герметизации сборочных единиц, защищенных полиэтиленовыми пленками или чехлами, а также состояние неокрашенных поверхностей, покрытых консервационной смазкой.

Хранение АКБ осуществляйте в соответствии с рекомендациями изготовителя.

5.4 Перечень работ, проводимых при снятии комбайна с хранения

При снятии с хранения:

- 1) снимите комбайн с подставок;
- 2) очистите, снимите герметизирующие устройства и расконсервируйте;
- 3) установите на комбайн снятые составные части;
- 4) проверьте и отрегулируйте натяжение ременных передач, давление воздуха в шинах, механизмы управления комбайном и тормоза;
- 5) замените смазку в подшипниках;
- 6) проверьте и, при необходимости, долейте масло в поддон двигателя, в масляный бак гидросистемы, в коробку передач и бортовые редуктора ведущего моста;
- 7) слейте конденсированную воду из сливного рукава маслобака до появления масла.

#### 5.5 Методы консервации

Консервация включает подготовку поверхности, нанесение средств временной защиты и упаковывание. Время между стадиями консерваций не должно превышать двух часов.

Консервацию производите в специально оборудованных помещениях или на участках сборочных и других участках консервации, позволяющих соблюдать установленный технологический процесс и требования безопасности.

Температура воздуха в помещении должна быть не ниже 15  $^{\circ}$ C, отно-

сительная влажность не более 70 %. Комбайн должен поступать на консервацию без коррозионных поражений металла и металлических покрытий.

Временную противокоррозионную защиту комбайна производите по вариантам защиты ВЗ-1 (защита консервационными маслами), ВЗ-2 (защита рабоче - консервационными маслами) демонтированных, сменных и запасных частей, инструмента и принадлежностей - по ВЗ-1, ВЗ-2, ВЗ-4.

При отсутствии непосредственного воздействия атмосферных осадков применяйте жидкие ингибированные смазки НГ-203 (A,Б,В), НГ-204у, К-17, для внутренней консервации - присадка АКОР-1.

Нанесение консервационных масел на наружные поверхности изделий производите погружением, распылением или кистью (тампоном).

Консервацию топливной системы (топливопроводов, топливных фильтров, форсунок и топливного насоса) производите рабочеконсервационным топливом. Для его приготовления используйте дизельное топливо, слитое из бака, добавив в него 5% присадки АКОР-1.

Составляющие смеси рабоче - консервационного топлива тщательно перемешайте в отдельной емкости. При этом температура топлива должна быть не ниже 15-20 °C, а подогретой присадки не выше 60 °C.

#### 5.6 Методы расконсервации

В зависимости от применяемых вариантов временной защиты пользуются следующими способами расконсервации:

- 1) при вариантах защиты ВЗ-1, ВЗ-2, ВЗ-4 протиранием поверхности ветошью, смоченной маловязкими маслами или растворителями с последующим протиранием насухо или обдуванием теплым воздухом;
- 2) погружением в растворители с последующей сушкой или протиранием насухо;

3) промыванием горячей водой или синтетическими моющими средствами "Комплекс", "Лабомид-101", "Лабомид-102", МС-6.

#### 6 Транспортирование и буксировка комбайна

#### 6.1 Транспортирование комбайна

При транспортировке комбайна по железной дороге в пункте назначения приемку комбайна производят специалисты дилерского центра в присутствии представителя железнодорожной администрации.

Выгрузку комбайна производят на высокую разгрузочную площадку на технологические подставки. При выгрузке используют кран грузоподъемностью не менее 20 т.

Строповку комбайна производят за транспортные скобы, в соответствии с рисунком 6.1.

Дилерский центр производит предпродажную подготовку комбайна и передает технику потребителю.

Перед транспортированием своим ходом:

- 1) заправьте двигатель топливом: Запуск двигателя производить при уровне дизельного топлива как сумма 50л + топливо необходимое для проведения предпродажной подготовки;
- 2) проверьте уровень масла в картере двигателя, коробке передач и бортовых редукторах ведущего моста, баке гидросистемы, наличие смазки в подшипниках колес, шарнирах рулевых тяг и поворотных кулаках и при необходимости произведите доливку и смазку;
- 3) проверьте демонтировку транспортных скоб, проверьте крепление дисков колес и при необходимости подтяните;
- 4) проверьте давление в шинах колес, при необходимости, доведите до нормы;
- 5) проверьте функционирование приборов электрооборудования.

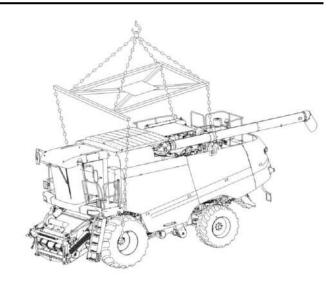


Рисунок 6.1 – Схема строповки комбайна

Транспортирование комбайна в хозяйство осуществляйте с соблюдением «Правил дорожного движения» и требований безопасности настоящей ИЭ.

При транспортировке комбайнов на дальние расстояния своим ходом необходимо через каждые 100 км пути делать остановку комбайна, производить смазку шкворней кулаков поворотных, после чего произвести 4-5 полных поворотов управляемых колес в каждом направлении для распределения смазки по шкворням кулаков поворотных.

Проверьте затяжку гаек ведущих и управляемых колес и, при необходимости, подтяните, моменты затяжки - 500...560 Н м.

#### 6.2 Буксировка комбайна

Буксировку комбайна в хозяйственных условиях осуществляйте со стороны моста управляемых колес жестким буксирным устройством, присоединенным к кронштейну, приваренному к задней балке рамы комбайна (место для буксировки).

**ВНИМАНИЕ:** Запрещается буксировка комбайна за тяговосцепное устройство!

Перед буксировкой необходимо проверить: положение рычага переключения диапазонов передач — он должен быть в нейтральном положении, стояночный тормоз выключен, жатка снята, дефлектор соломоизмельчителя поднят в крайнее верхнее положение и зафиксирован, а также проверьте надежность крепления колес ведущих и управляемых мостов.

При буксировке с неисправным гидроприводом ходовой части выключите двигатель.

Буксируемый комбайн должен иметь исправное рулевое управление и тормоза, а в темное время суток, при видимости менее 20 м — освещение сзади.

Скорость буксировки комбайна на прямолинейных участках пути не должна превышать 7 км/ч, на поворотах — 3 км/ч, на уклонах 2 км/ч. Буксировка на уклонах допускается тягачами, масса которых больше массы комбайна (не менее 19 т). Максимальный радиус поворота при буксировке — 9 м.

КЗК-3219-0100000 ИЭ 7 Утилизация

#### 7 Утилизация

Утилизацию комбайна (или его составных частей) после окончания срока службы или по результатам текущего ремонта, технического обслуживания и хранения производить с соблюдением общепринятых требований безопасности и требований безопасности, изложенных в настоящей ИЭ и в РЭ на адаптер.

При разборке комбайна необходимо соблюдать требования безопасности инструкций используемого при утилизации оборудования и инструмента.

Для утилизации комбайн подлежит разборке в специализированных мастерских на сборочные единицы и детали по следующим признакам: драгоценные материалы, цветные металлы, черные металлы, неметаллические материалы.

Отработанные масла из гидросистемы, двигателя и редукторов, антифриз, электролит, топливо, тормозную жидкость комбайна следует сливать в специальную тару и сдавать для утилизации с соблюдением требований экологии в установленном порядке.

**ЗАПРЕЩАЕТСЯ** сливать отработанные жидкости на почву, в системы бытовой, промышленной и ливневой канализации, а также в открытые водоемы!

При разливе отработанной жидкости на открытой площадке необходимо собрать ее в отдельную тару, место разлива засыпать песком с последующим его удалением и утилизацией.

Демонтаж, разборку и утилизацию составных частей кондиционера производить с соблюдением требований по безопасности, изложенных в эксплуатационных документах на кондиционер. **ЗАПРЕЩАЕТСЯ** попадание хладогента в атмосферу!

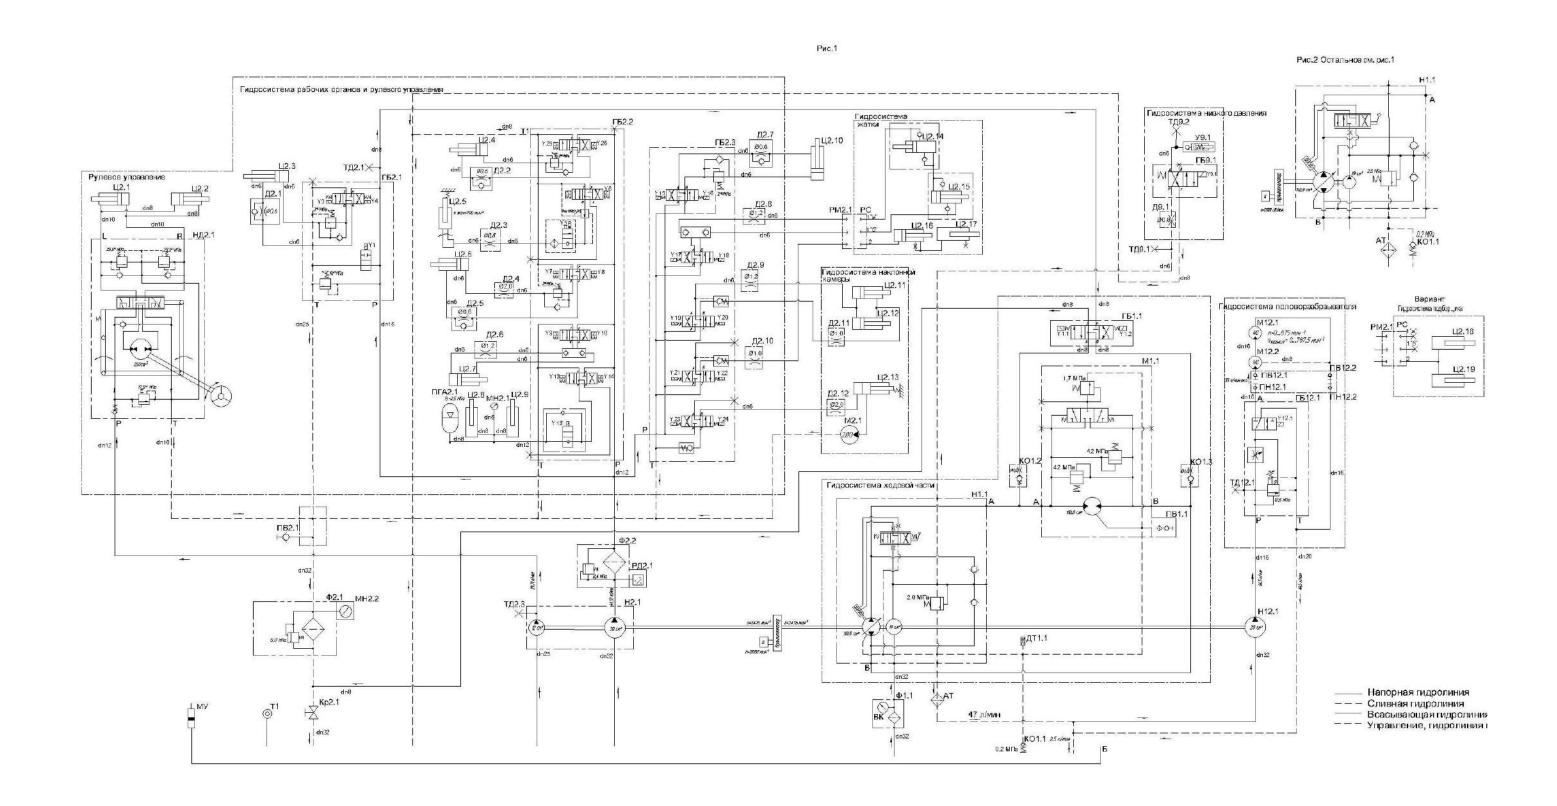


Рисунок А.1 – Схема гидравлическая принципиальная комбайна (лист 1)

Таблица 1 - Перечень гидроцилиндров

Наименование	Обоэначение В гидросхеме	Типоразмер
Гидроцилиндры рулевого управления	Ц2.1, Ц2.2	63x32x200
Гидроцилиндр включения выгрузного шнека	Ц2.3	40x20-160
Гидроцилиндр включения вибродна	Ц2.4	40x20-160
Гидроцилиндр вариатора молотильного аппарата	Ц2.5	50x55
Гидроцилиндр включения главного привода	Ц2.6	40x20-160
Гидроцилиндр поворота выгрузного шнека	Ц2.7	63x32-500
Гидроцилиндры подъема/опускания наклонной камеры	Ц2.В, Ц2.9	63x800
Гидроцилиндр включения наклонной камеры	Ц2.10	40x20-160
Гидроцилиндры перенещения жатки	Ц2.11, Ц2.12	40x20-160
Гидроцилиндр включения реверса накланной камеры	Ц2.13	22x14
Устройства для подвада масла	<i>99.</i> 1	130-3
Принадлежность жатки		
Гидроцилиндры перемещение мотовила вперед/назад	Ц2.14, Ц2.15	32x20-260
Fudancia andari anna anno anno anno anno anno anno ann	Ц2.16,	35x25-250
Гидроцилиндры перемещение мотовила вверх/вниз	Ц2.17	25-250
Принадлежность подборщика		
Гидроцилиндры перенещения зернового подборщика	Ц2.18, Ц2.19	25-250

Таблица 2 - Перечень гидронасосов и гидромоторов

Наименование	Обозначе- ние в гидросхене	Рабочий Объем	Puc
Гидронасос привода ходовой части	H1.1	110.8 CM3	
Гидронасос силовых гидроцилиндров	H2.1.2	20 cm³	12
Гидронагог рулевого управления	H2.1.1	12 EH 3	
Гидронасос привода половоразбрасывателя	H12.1	20 cm³	1
Насос-дозатор	НД2.1	250 см³	
Гидрамотор привода ходовай части	M1.1	110,8 CM3	1,2
Гидромотор реверса наклонной камеры	M2.2	200 cm3	
Гидромотор половоразбрасывателя	M12.1 M12.2	40 CM3	1

Таблица 3 - Реле давления

Обоэна- чение по схеме	Функциональное назначение	Состояние датчика	Состояние сигнализации (срабатывания)	Давление сигнализации (срабапывания)
РД2.1	Сигнал электрический загрязненнасти фильтроэленента в фильтре Ф2.2 (напорный) (звуковое, световое, голосовое оповещение)	Нормально Замкнут	Разонкнут	0,4 MNa

Рисунок А.1 – Схема гидравлическая принципиальная (лист 2)

Таблица 4 - Включение электромагнитов

Вид операции	Потре- битель	Ном элек магн	ера ктро- штов	Типоразмеј гидро- двигателя
Выгрузной шнек		7		
включение	Ц2.3	YI	Y4	40x20-160
<i>Выключение</i>	42.5	YI	Y3	70,20 100
Вибредно		7		
включение	42.4	Y1	Y26	40x20-160
выключение	42.7	Y1	Y25	
Вариатор молотильного барабана				
цвеличение оборотов	42.5	Y1	Y6	50x55
уменьшение оборолюв		Y1	Y5	
Главный привод				
Включение	42.6	Y1	Y8	40x20-160
выключение		Y1	Y7	40x20-100
Поворот выгрузного шнека				
в рабочее положение	42.7	Y1	Y10	63x32-500
8 транспортное положение	(100 kg - 1 kg -	Y1	Y9	03,3£ 300
Наклонная камера				
подъем	Ц2.8, Ц2.9	Y1	Y14	63x800
опускание		Y13'	Y13	UDDACO
Наклонная камера				
Включение	Ц2.10	Y1	Y15	40x20-160
<i>Выключение</i>		Υ1	Y16	
Реверс наклонной камеры			,,,,	
Включение	42.13	Y1	Y23	22x14
<i>выключение</i>	M2.2		_	200
Включение первой ступени			8	200
солоносепаратора	40.4	<i>Y9.1</i>		
Включить	99.1			
ОТКЛЮЧИТЬ				
Доворот вала гидромотора ГЕТ		70		
влево	M1.1	Y1	Y1.1	
<i>θηραθο</i>		Y1	Y1.2	
Половоразбрасыватель				
Включение	M12.1	Y12.1		
Отключение	M12.2	25		
Жатка				
перемещение мотовила вперед	Ц2.14, Ц2.15	Y1	Y18	32x20-260
перемещение мотовила назад	42.11.0 42.102	Υ1	Y17	22,20 200
Перемещение жатки			1.17	
подъем	110 44 110 40	Y1	Y19	40x20-160
поовен Опускание	Ц2.11, Ц2.12	<u>Y1</u>	Y20	
Жалка		11	120	
леремещение мотовила вверх	Ц2.16	Y1	Y21	35x25-250
	Ц2.17	Y!	Y22	25-07-12-12-12-12-12-12-12-12-12-12-12-12-12-
перемещение мотовила вниз	LL.IF	11	122	25-250
Подборщик		Y1 Y22		05 050
перемещение вверх	Ц2.18			25-250
перемещение вниз	=000		-8	

Рисунок А.1 – Схема гидравлическая принципиальная (лист 3)

## ПРИЛОЖЕНИЕ А Ш ПП Пневмоцилиндр реверса вентилятора Фн1 Ш1 КЭ1 ШН Фн2 ] Φв P Фн3 РД MH PC<sub>1</sub> 0,69...0,83 МПа ♦ KC1 KM dn9 dn9 21 Фн4 PC2 ♦ KC2

Давление воздуха в системе - в пределах от 0,69 до 0,83 МПа

КМ - компрессор; КС1, КС2 – клапан слива конденсата; КЭ1 – клапан электромагнитный; МН – манометр; ПП – пневмопистолет обдувочный; РД – регулятор давления; РС1, РС2 – ресиверы; Фв – фитинг; Фн1, Фн2 – фитинг; Фн3, Фн4 – фитинг; Ш – шланг; Ш1 – шланг; ШН – шланг для накачивания шин

Рисунок А.2 – Схема пневматическая принципиальная комбайна

## Перечень элементов схем электрических комбайна

# Таблица Б.1

Позиция	Наименование элементов
A1, A2, A3, A10	Сборка диодная СД 5
A4, A5	Сборка диодная СД 9 ОК
A6	Пульт управления освещением КНТР.422412.340
A9	Модуль К-1А
A11	Адаптер рукоятки управления зерноуборочного комбайна (АРУ) АТВЛ.426471.025
A12	Рукоятка управления зерноуборочного комбайна (РУ-ЗК) АТВЛ.426471.024
A15	Блок испарительно-отопительный с воздуховодом в сборе 03-132000-20
A20	Пульт управления комбайна АТВЛ.426471.012
A23	Устройство формирования импульсов РИДП.468833.501
A28	Шлюз телематический CAN UP 27 Standart
A30	Монитор М07.04
A31, A32	Камера ТК1.02
A33	Блок ввода-выводаРИДП.426439.508
A34	Блок GPS позиционирования РИДП.424339.502
A35	Блок терминальный графический РИДП.426469.559
A44	Блок управления двигателем
A54	Блок ввода-вывода РИДП.426439.502
A57	Блок терминальный графический РИДП.426469.514
B1, B2	Датчик бесконтактный индуктивный ДИ-321-02.1
B8	Сенсор оптический BLS 8M-PU-1PP-S4-C
B9	Сенсор индуктивный BLS 8M-XX-1P-S4-L
B10	Датчик угла наклона РИДП.411629.500
B11	Датчик влажности РИДП.415223.500
BA1	Ресивер автомобильный DEH-1901UBG
BA2	Громкоговоритель автомобильный XS-FB1320E
ВК2	Датчик указателя температуры жидкости ДУТЖ-01
BP4	Датчик давления хладагента Н11-001-378
BQ1, BQ2, BQ3, BQ4	Датчик ДПЗП-1
BR1, BR3, BR4, BR5, BR6, BR7	Преобразователь первичный ПрП-1М
BR2	Датчик бесконтактный оборотов ДХ-303 ГРИВ.648312.087
E1	Светильник ЛП1-93АМ 6м с выключателем
EL1	Блок-фара 112.10.30.3711 (левая)
EL2	Блок-фара 112.10.30.3711-01 (правая)
EL4, EL5, EL6, EL7,	
EL8, EL9, EL10, EL11,	·
EL17, EL18, EL19,EL30,	
EL31, EL32, EL33,	
EL34, EL35	
EL14	Блок плафонов 2312.3714
EL21	Лампа А24-21-3
F1	Предохранитель 331.3722
FU1	Предохранитель 542.3722 (60А)
FU2	Блок предохранителей БП-8
FU3, FU13, FU16, FU38, FU40, FU43, FU46	Предохранители 10А 352.3722

Продолжение таблицы Б.1				
Позиция	Наименование элементов			
	Предохранители 7,5А 351.3722			
FU11, FU12, FU32,				
FU44, FU45				
, , , , , , , , , , , , , , , , , , , ,	Предохранители 15А 353.3722			
FU23, FU24, FU27,				
FU29, FU33				
FU39	Предохранитель 20 А 354.3722			
FU19, FU28	Предохранители 25А 355.3722			
FU30, FU41, FU42	Предохранители 5А 35.3722			
FU26	Блок предохранителей БП-2			
G1	Генератор			
GB1, GB2	Батарея 6СТ-190А			
HA2	Сигнал звуковой безрупорный С313			
HA3	Сигнал звуковой безрупорный С314			
HA4	Сигнализатор заднего хода разнотональный СЗХР-01			
HL1	Лампа контрольная 2212.3803-47.1 (красный)			
HL2	Лампа контрольная 24.3803-98 (красный)			
HL3	Лампа контрольная 2212.3803-28.1 (синий)			
HL4	Лампа контрольная 24.3803-23 (красный)			
HL5, HL7	Лампа контрольная 2212.3803-144.1 (зеленый)			
HL6	Лампа контрольная 24.3803-91 (оранжевый)			
HL19	Лампа контрольная 2212.3803-05.1 (красный)			
HL20	Лампа контрольная 2212.3803-149.1 (зеленый)			
HL23	Лампа контрольная 2212.3803-143.1 (зеленый)			
HL8, HL10	Фонарь ФА-2 НИС			
HL11, HL16	Фонарь освещения заднего номерного знака ФП131БР 10			
HL12, HL13, HL21, HL22	Фонарь 92.0000.1492			
HL14, HL15	Маяк проблесковый МП-1-LED			
HL17, HL18, HL30, HL31	Фонарь 92.0000.1590			
KT1	Реле электронное РЭП-1			
KT2	Прерыватель ПЭУП-4			
KT3	Реле электронное РЭП-3			
KT4	Реле электронное РТ-03			
KT5	Реле времени РВЦ-П2-22 АСDC24В/АС230В УХЛ4			
KT6	Реле времени РЕГТАЙМ1-24-(0-60)			
KV1	Реле 738.3747-20			
KV2, KV5, KV6, KV11,	Реле 983.3747			
KV19, KV41, KV42, KV43,				
KV44, KV45, KV46, KV47,				
KV48, KV49, KV50, KV51	Dono 71 2717 14			
KV4, KV10	Реле 71.3747-11			
KV8, KV9, KV20, KV21,	Реле 903.3747-01			
KV26, KV27, KV30, KV31,				
KV34, KV35	Pono VI 214 C 24\/DC			
KV28, KV29 KV63, KV64	Реле YL-314-C-24VDC Реле 903.3747			
M1				
	Стартер			
M2	Электромеханизм ЭЛ-130-Д.В.2.1.380			
M3	Насос заправочный FP-500 244-14161-1			

Продолжение таолиц <b>Позиция</b>	Наименование элементов		
M5	Электромеханизм D24-21B5-06 M3 N PO или		
	электромеханизм МК-150-06		
M6	Электропривод вариатора вентилятора ЭВВ-1		
M7	Электромеханизм D24-20A5-04 MON78 (24B) (Тип LA 10)		
M9	Электромотор компрессора пневматического		
MA1	Стеклоомыватель СЭАТ-18		
MB1	Привод А13-120.00.300.000 или моторедуктор 05031953		
MK1	Муфта электромагнитная		
Q1	Выключатель 1212.3737-07		
R1, R2	Заглушка SC6 MOL		
RU1, RU2, RU3	Варистор S14K25		
SA1	Выключатель зажигания		
SA3	Переключатель световой сигнализации 2705.3709100-30		
SA8	Переключатель стеклоочистителя 1902.3769-01		
SB1	Выключатель ВК 24-3		
SB2	Выключатель ВК 12-3		
SB3	Выключатель 2822.3710-01		
SB4	Выключатель ВК12-2		
SB6	Микропереключатель МП2105Л УХЛ 3011 А		
SB9, SB13, SB14	Выключатель ВК60.3710, желтый		
SB10, SB30, SB31,	Выключатель ВК12-71		
SB32			
SB11, SB12	Выключатель ВК60.3710, красный		
SB24	Выключатель ВК12-21		
SK2	Датчик аварийной температуры жидкости ДАТЖ-04		
SL1	Датчик ДУМП-03М		
SL2	Датчик – гидросигнализатор ДГС-М-00-24-01-К		
SL3	Датчик – гидросигнализатор ДГС-Т-01-24-01-К		
SL6	Датчик уровня топлива DUT-E CAN L=700 мм		
SL11, SL12, SL13	Датчик заполнения бункера		
SP3	Датчик засоренности маслянного фильтра		
SP4, SP5	Выключатель света «стоп» гидравлический ВК12Б-Э		
SP7	Клапан сигнализатор		
SP8	Датчик сигнализатора засоренности воздушного филь-		
	тра ДСФ-65		
SQ3, SQ4	Контакт герметизированный магнитоуправляемый		
WA1	Антенна штыревая 2102.7903		
WA3	Антенна PCTEL 81170 GPS /GLONASS		
WA4	Антенна ANT GSM/3G BY-36-05 SMA-М		

## Окончание таблицы Б.1

Позиция	Наименование элементов
XS1	Разъем диагноститки OBD2
XS2	Розетка бортовой сети 3106.3715
XS3	Розетка Р7-2
XS4	Разъем USB зарядки RDU-2013
Y1, Y1.1, Y1.2, Y3, Y4,	Электромагнит
Y5, Y6, Y7, Y8, Y8.1,	
Y9, Y9.1, Y10, Y12.1,	
Y13, Y13', Y14, Y15,	
Y16, Y17, Y18, Y19,	
Y20, Y21, Y22, Y23,	
Y25, Y26	

# ПРИЛОЖЕНИЕ Б E1 EL21 Floans nepressorus 246 12-K-25 19-3-15 KV5 KV1 Концевих нестрального положения руковики ГСТ 7-P-15 4 6-14-15 6 KT1 FOSHINGS AND 6 3 222-P-0.75 4 72-4-0.75 197-1-15 FU3 FU5 FU4 27-X-05 Pene serva sa kucahu-Facsayut daod K ASA. auch 6 A44 Развен хаупа проченито чого АБИТ,5030 USO Злектронный блок М240 управления двигателен 902-P-8,75 С14 IS\_DRED Выключатель диагностики 903-F-0.75 C2 07, RH01 Buxod 24B C19 0S\_STRH Peve chapment C42 0S\_STRL Peve chapment 904-0-1.75 Реке спартера 905-C-0,5 С44 OS\_WOL Авмод абарийного дабления масла, C31 05\_080 Maxina E080 Пример условного обозначения 906-K-0,5 Ланпа дивеностики . Сечение провода . Цвет провода . Номер провода 908-0-0.5 909-X-0.5 A8 IS\_CEPS Kojuja контроль инкренент CC-37 IS\_CERS Којuja контроль финфироволь 35 IS\_CENS Којuja контроль фикренент CC-XS1 423-K+-0,75 СЗВ BD\_CANH /Линия передочи данных САН 424-6-0,75 911-0-0,75 mFU30

Рисунок Б.1 – Схема электрическая принципиальная комбайна (лист 1)

# ПРИЛОЖЕНИЕ Б FU13 10A SZ-XI-10 y KV63 Спеклосныватель Впорая скорость Первая скорость FU11 0 Реле включения Блихнего свето KV64 30 88 X7 x2xjm oyunu x 454, xxm 6 52-0-10 6 3 SI-P-10 1 3 53-64-10 8 3 Euperneum noticipamos HA2 HA3 96 P 1.0 98-0-1.0 Сизнальная лаила дамьнего счена Сигнольная гонов паваропав 22 4-4-2,5 Блок-фара пранспоряная левая Блок-фира, пронохоряноя пробав Реие обуковаю сценаль

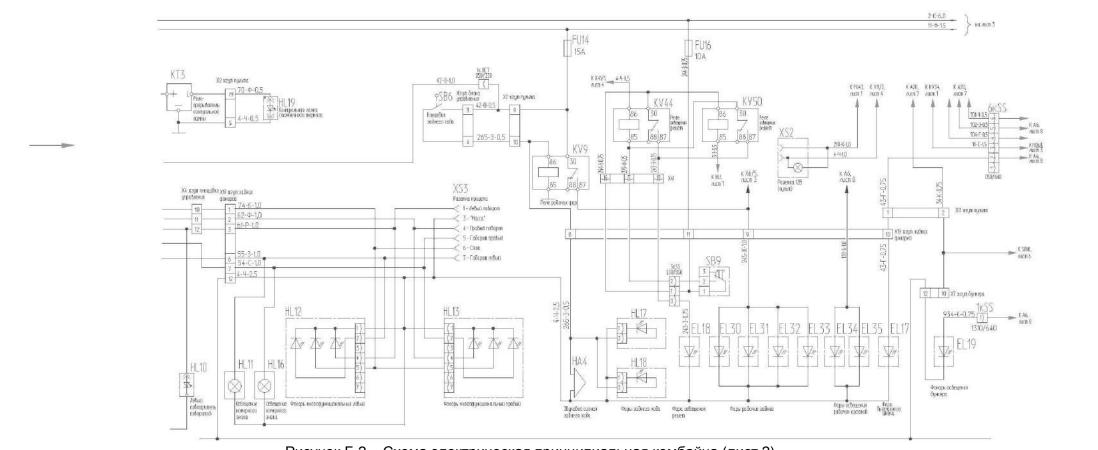


Рисунок Б.2 – Схема электрическая принципиальная комбайна (лист 2)

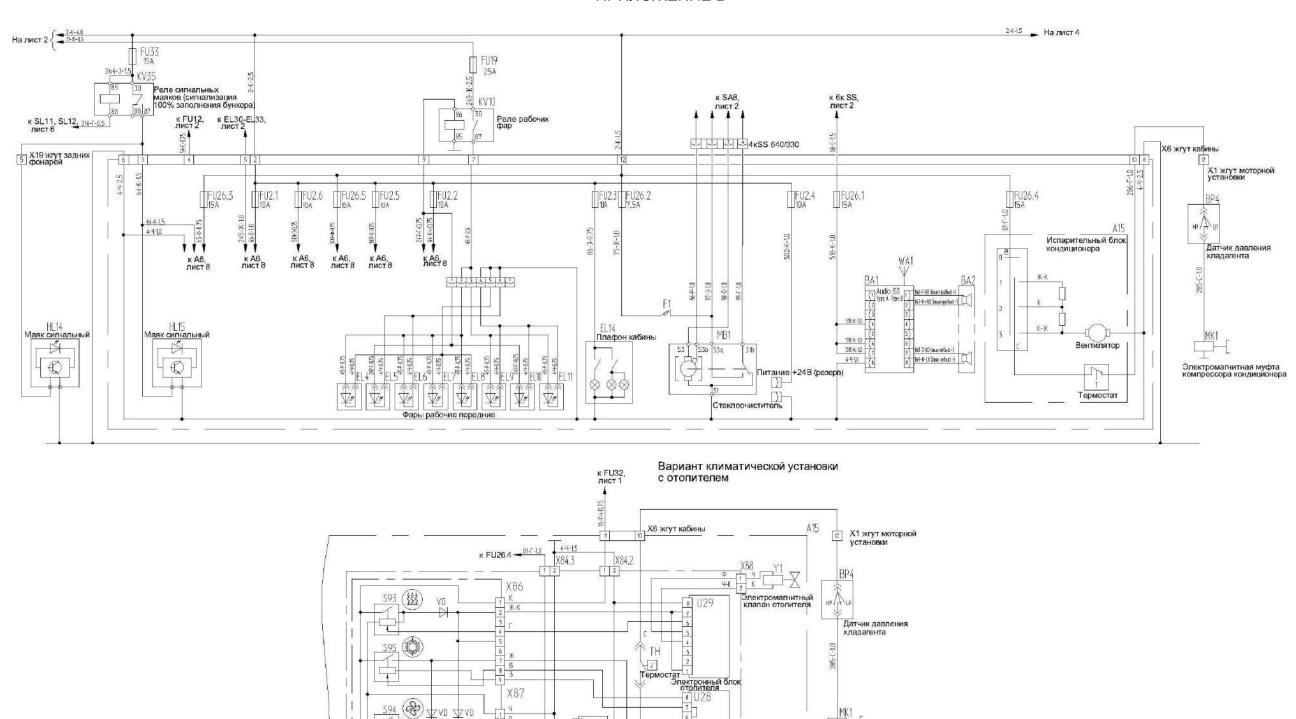


Рисунок Б.3 – Схема электрическая принципиальная комбайна (лист 3)

Электронный бл<u>ок</u> о<u>хладителя</u> Электромагнитная муфта компрессора кондиционера

U31

Электронный блок вентилятора

4(M)

Электродвигатель вентилятора

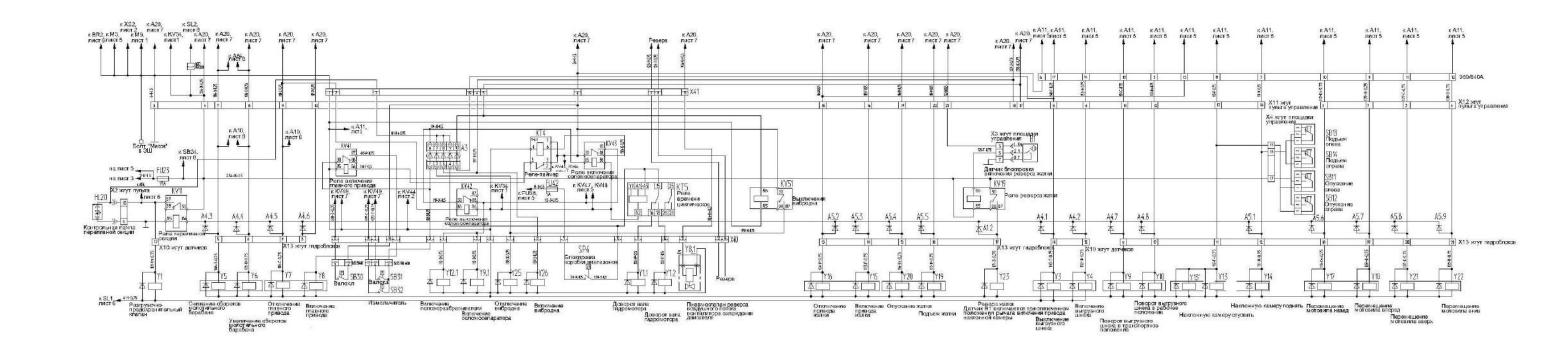


Рисунок Б.4 – Схема электрическая принципиальная комбайна (лист 4)

	ебитель	Схема гидроблока	
Операция Электромагнит		охени гидроолека	
	ной шнек	<b>  → →   X   </b>	
Включение	Y1, Y4		
Выключение	Y1, Y3	Y3	
Вариато	р барабана		
Увеличение оборотов			
Уменьшение оборотов	Y1, Y5		
	ій привод	Y25(  X  + 1  )  Y26	
Включение	Y1, Y8	Y5 (	
Отключение	Y1, Y7		
	рузного шнека	Y7 (	
Рабочее положение	Y1, Y10	Y9 (	
Гранспортное положен	4 Y1 Y9		
Наклонн	ая камера	Y13, Y13' (	
Подъем	Y1, Y14		
Опускание	Y13', Y13		
OTTYCKARNO	110, 110		
Операция Наклонн	Электромагнит ная камера	Схема гидроблока	
	ая камера		
Включение	Y1, Y15		
Выключение	Y1, Y16		
Перемеще	ние мотовила		
Вперед	Y1, Y18	Y15 ( X + 1 ) Y16	
Назад	Y1, Y17	Y17 ( X L • 1 ) Y18	
	цение жатки		
Подъем	Y1, Y19	Y19 ( X + 1 ) Y20	
Опускание	Y1, Y20	Y21	
Пермещен	ие мотовила		
Подъем	Y1, Y21	Y23 X Y Y Y Y Y Y Y Y Y Y Y Y Y Y Y Y Y Y	
Опускание	Y1, Y22		
	онной камеры		
Включение	Y1, Y23		
	родно		
Включение	Y1, Y26		
Выключение	Y1, Y25		
	C 24 (44-46)		
Включение эпе	ектромагнита гил	ооблока ГБ9.1	
Включение эле Потре	ектромагнита гидр ебитель		
Потре	ебитель	ооблока ГБ9.1 Схема гидроблока	
Потре Операция	ебитель Электромагнит	Схема гидроблока	
Потре Операция Соломо	ебитель  Электромагнит сепаратор	Схема гидроблока	
Потре Операция Соломо Включение	ебитель  Электромагнит  сепаратор  Y9.1	Схема гидроблока	
Потре Операция Соломо Включение Включение эле	ебитель  Электромагнит сепаратор  Y9.1 ектромагнита гид	Схема гидроблока УТТ 79.1 роблока ГБ12.1	
Потре Операция Соломо Включение Включение эле Потре	ебитель  Электромагнит сепаратор  Ү9.1 ектромагнита гид ебитель	Схема гидроблока	
Потре Операция Соломо Включение Включение эле Потре Операция	ебитель  Электромагнит сепаратор  Ү9.1 ектромагнита гид ебитель  Электромагнит	Схема гидроблока  Облока ГБ12.1  Схема гидроблока	
Потре Операция Соломо Включение Включение эле Потре Операция	ебитель  Электромагнит сепаратор  Ү9.1 ектромагнита гид ебитель	Схема гидроблока  ДП 79.1  роблока ГБ12.1	

Рисунок Б.4а – Схема электрическая принципиальная комбайна (лист 4)

Включение электромагнита гидроблока ГБ1.1 Потребитель Схема

Электромагнит

Доворот вала

По часовой стрелке Y1, Y1.1
Против часовой стрелки Y1, Y1.2

Операция

Схема гидроблока

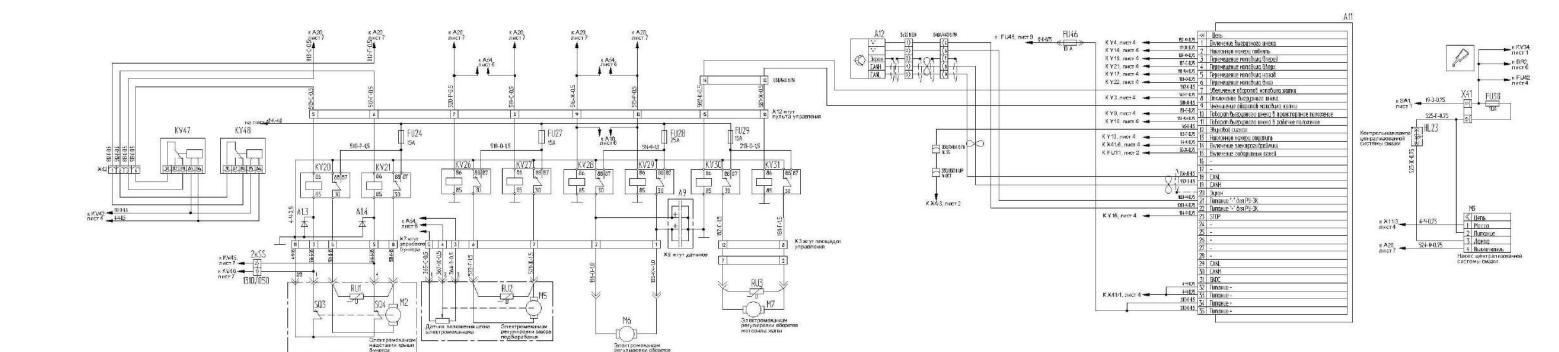


Рисунок Б.5 – Схема электрическая принципиальная комбайна (лист 5)

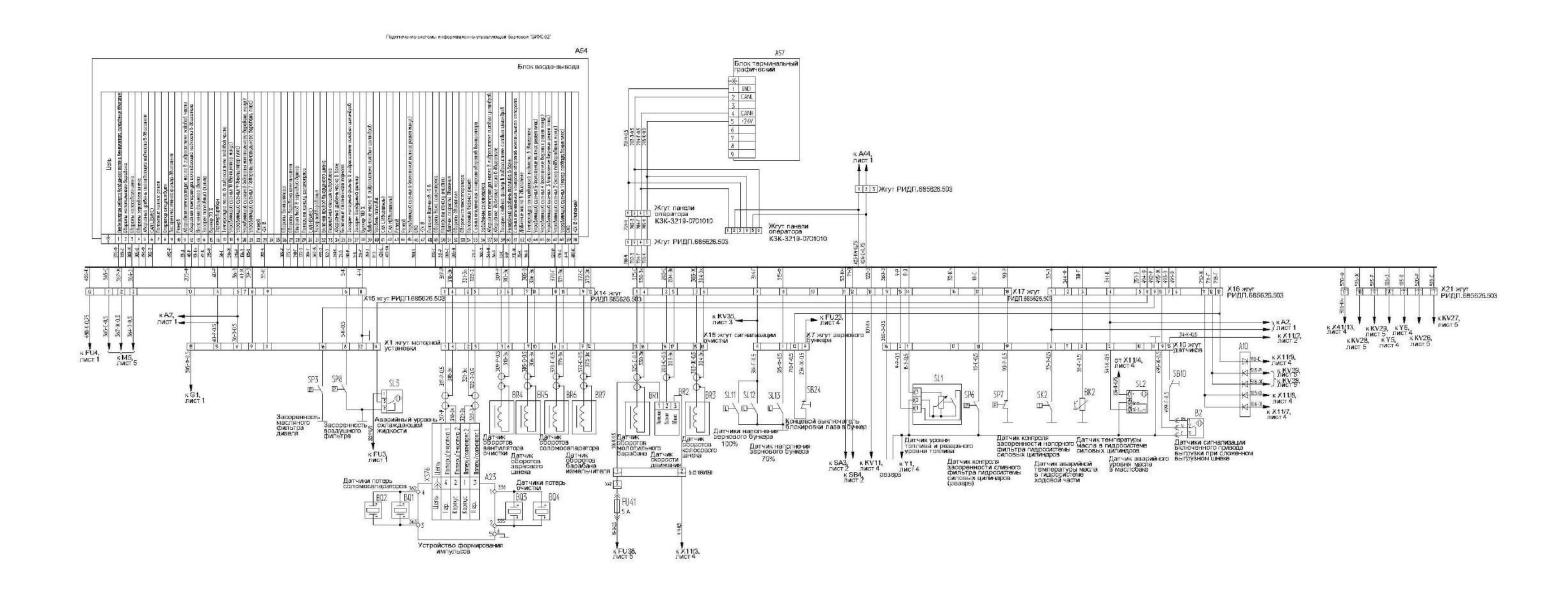


Рисунок Б.6 – Схема электрическая принципиальная комбайна (лист 6)

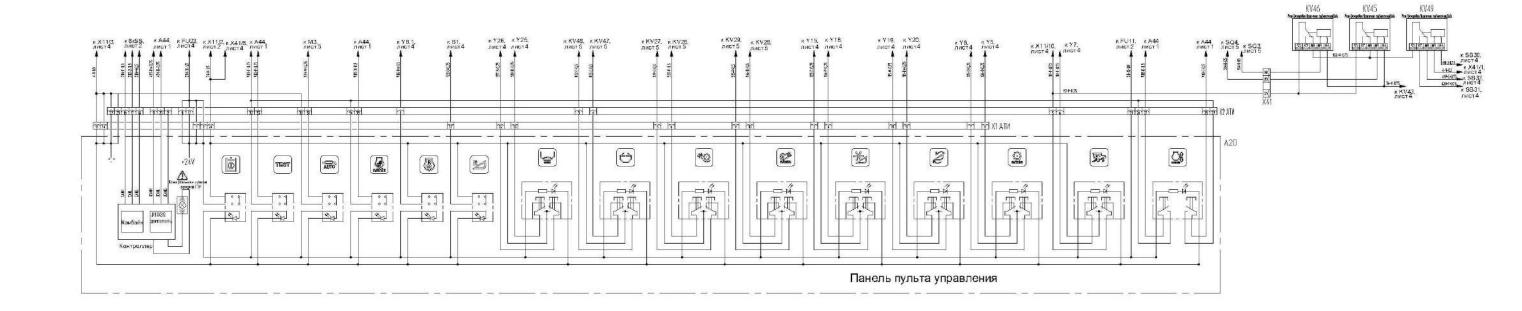


Рисунок Б.7 – Схема электрическая принципиальная комбайна (лист 7)

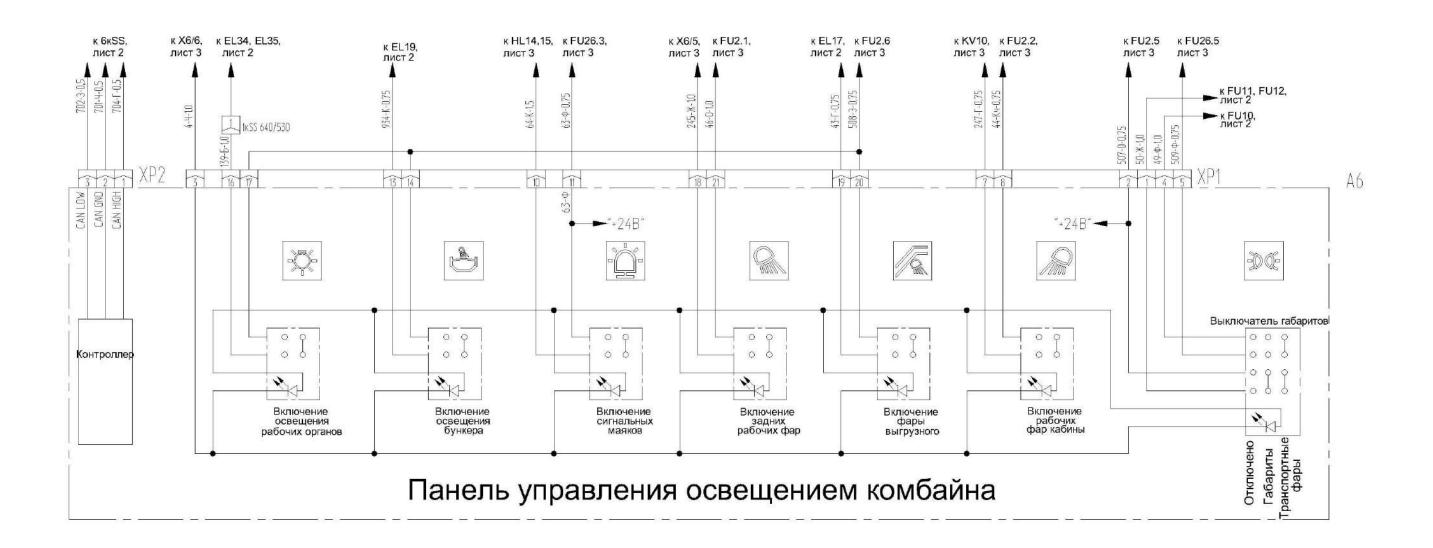


Рисунок Б.8 – Схема электрическая принципиальная комбайна (лист 8)

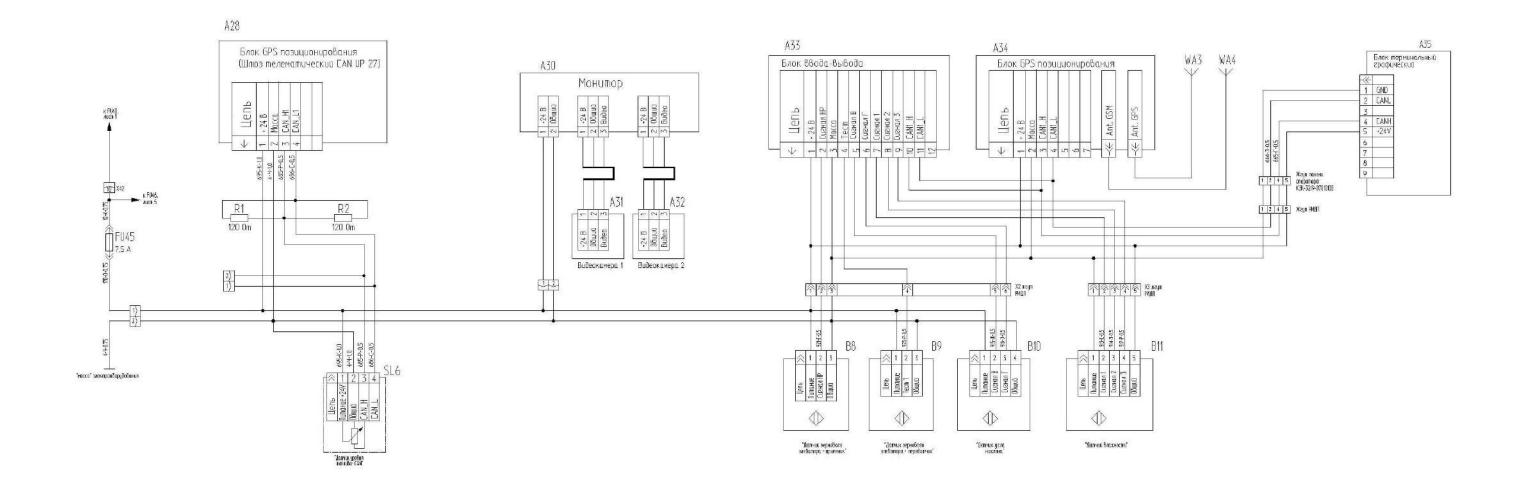


Рисунок Б.9 – Схема электрическая принципиальная комбайна (лист 9)

### Заправочные емкости

Наименование	Объем, дм <sup>3</sup>	Марка масел и рабочих жидкостей		
паименование	(л)	Основные	Заменители	
Топливный бак	800	Топливо дизельное рекомендован- ное в эксплуатационной документа- ции на двигатель		
Коробка передач	10	Масло трасмис	сионное ТМ-5-18	
Бортовые редуктора: - правый - левый	5,0 5,0	Масло трасмиссионное ТМ-5-18		
Мультипликатор	5	Масло трасмиссионное TM-5-18		
Понижающий редуктор мо- лотильного барабана	2,5	Масло трансмиссионное TM-5-18		
Редукторы привода роторов соломосепаратора	1,5 1,5	Масло трансмиссионное TM-5-18		
Редуктор привода наклонного выгрузного шнека	1,5	Масло трансмиссионное TM-5-18		
Гидросистема комбайна	150	См. Приложение Г		
- в том числе бак масля- ный	50			
Установка трубопроводов стояночных тормозов	2,0	Тормозная жид- кость "Роса" или "РОСДОТ-4"	Применять другие тормозные жидкости не допускается	
Система охлаждения двигателя	60	«Тосол-А40МН»		
Масло моторное	35	Лукойл-Авангард Ультра SAE15W-40		

ПРИЛОЖЕНИЕ Г<br/>
Перечень рекомендованных к применению масел в гидросистеме комбайна

Производитель	<b>Марка</b> HLP (летнее)	<b>Марка</b> HLP (зимнее)
ADDINOL	Hydraulic Oil HLP 46	Hydraulic Oil HLP 32
ARAL	Aral Vitam GF46	Aral Vitam GF 32
AVIA	Avia Fluid RSL 46	Avia Fluid RSL 32
BP	Energol HLP-HM 46	Energol HLP-HM 32
BELGIN MADENI	HIDROTEX BS46	HIDROTEX BS32
Bucher Motorex AG	COREX HLP 46	COREX HLP 32
CASTROL	HYSPIN AWS 46	HYSPIN AWS 32
EUROL	Eurol HLP 46	Eurol HLP 32
Kompressol	Kompressol CH 46	Kompressol CH 32
LIQUI MOLY	HLP 46 ISO	HLP 32 ISO
MOBIL	Mobil DTE Excel 46	Mobil DTE Excel 32
SHELL	Shell Tellus 46	Shell Tellus 32
STATOIL	HYDRAWAY HMA46	HYDRAWAY HMA 32
TEXACO	Rando HD 46	Rando HD 32
TNK (THK)	Hydraulic HLP 46	Hydraulic HLP 32
TOTAL	Total Azolla ZS 46	Total Azolla ZS 32
SRS	WIOLAN HS 46	WIOLAN HS 32
ESSO	Hydraulic Oil HLP 46	Hydraulic Oil HLP 32
Лукойл	GEYSER ST 46	GEYSER ST 32
Midland	Midland AW46	Midland AW32
ORLEN OIL	HYDROL L-HV 46	HYDROL L-HV 68

## ПРИЛОЖЕНИЕ Д

# Перечень Фильтроэлементов гидросистем комбайна и периодичность их обслуживания

Гидросистема	Обозначение фильтроэлемента	Место расположения	Периодичность обслуживания
Гидросистема рабочих органов и рулевого управления	Фильтроэлемент напорный CCH302FV1 "ф.Sofima" или SP-030E20B "ф.Stauff" или 16.9800/S H20XL-E00-0-Р "ф. Bosch-rexroth " или DIFA 5407 "ДИФА"	Фильтр напорный, расположен слева по ходу движения комбайна, под гидронасосом ходовой части.	ЕТО - замена фильтроэлемента при срабатывании индикатора загрязненности (датчика) при заведенном двигателе. Следующая замена через 480 часов, но не реже одного раза в год перед началом сезона.
Гидросистема привода ходовой части	Фильтроэлемент CCA301CD1 "ф.Sofima" или SFC-5710E "ф.Stauff" или 80.90 P10-S00-0-Р "ф. Bosch-rexroth " или CS 30004 P10 A "Fai filtri" или DIFA 5127 "ДИФА" или ESE 21 NCC "Planet Filters S.p.A"	Фильтр всасывающий, расположен в задней части комбайна на площадке обслуживания моторной установки.	ЕТО - замена фильтроэлемента по показаниям индикатора загрязненности (ваккууметра) при заведенном двигателе. первая замена через 30 моточасов; следующая замена через 480 часов, но не реже одного раза в год перед началом сезона.
Гидросистема рабочих органов и рулевого управления	Фильтроэлемент CCA302CD1 "ф.Sofima" или SFC-5810E "ф.Stauff" или 80.130 P10-S00-0-Р "ф. Bosch-rexroth " или CS 30004 P10 A "Fai filtri" или DIFA 5130 "ДИФА" или ESE 22 NCC "Planet Filters S.p.A"	Фильтр сливной, расположен в задней части комбайна, слева по ходу движения под масляным баком.	ЕТО - замена фильтроэлемента при срабатывании индикатора загрязненности (показания манометра) при заведенном двигателе. первая замена через 30 моточасов; следующая замена через 480 часов, но не реже одного раза в год перед началом сезона.
Гидросистема рабочих органов и рулевого управления Гидросистема привода ходовой части	Сапун (фильтр воздушный) SMBT-47-N-10-0-B04-0 "ф.Stauff" или ТМ 150 В "ф.Sofima" или BFS 7 P10-F00 "ф.Bosch-rexroth " или ФВГ50-1/4-01 "Спецагромаш"	Сапун расположен сверху масляного бака гидросистемы	ТО-1, ТО-2 - очистить наружную поверхность сапуна. Замена через 2 года или каждые 480 часов эксплуатации в течение двух сезонов.
	Масло МГЕ-46В	Маслобак расположен на площадке обслуживания двигателя, объем около 60 л	Замена один раз в год перед началом сезона или каждые 480 часов эксплуатации в течение одного уборочного сезона

#### ПРИЛОЖЕНИЕ Е

#### РЕКОМЕНДУЕМЫЕ РЕЖИМЫ НАСТРОЙКИ КОМБАЙНА ПРИ ОПТИМАЛЬНЫХ УСЛОВИЯХ

			PEK	ОМЕНД	УЕМЫЕ Р	ЕЖИМЫ	HACTPO	ики кол	<u>ЛБАЙНА П</u>	РИ ОПТИ	1МАЛЬНЬ	ых усло	рвиях					
Показатель регулировки											C	· ····································	ung page					
			I					Режимі	ы работы і	и параме	тры регу	/лировкі	И					
	Частота вр	ашения	3азор г	азор между молотильным бараба-							Зазоры ме			шет, мм				
Культура	молотилы рабана,	ного ба-	НС		арабаньем		Частота ния, с	ı враще- об/мин	Дополни- тельного	Верх	кнего	Удлин	нителя		Нижнего	0	Скорость дви- жения, км/час	Прочие показа- тели
Пшеница	650	800	18	20		7	650.	800	14	1	2	,	9		8			
Ячмень	600	700	18.	20	3.	7	550.	700	14	1	2	(	9		8			
Овес	550	650	20.	2025	4.	8	600.	650	14	1	2	(	9		8		Выбирается в	
Рожь	700	850	18.	20	2.	6	360.	750	14	1	2	(	9		8		зависимости от	Croposti pi
Люцерна	800	850	7.	9	3.	5	360.	600	9		7	(	0		5		захвата жатки, урожайности,	Скорость вы- грузки зависит
Клевер	800	870	7.	9	3.	5	360.	500	9		7	(	0		5		влажности	от влажности
Гречиха	422	435	20.	30	12.	18	360.	550	12	1	0	1	2		8		хлебной массы	зерна
Рапс	600			20		8		600	12	,	9		6		5		и состояния стеблестоя	
Кукуруза	(250:			45		25		850	1416	12.	14	(	0		1012	2	Стеолестоя	
Соя	364*			45		25		850	1416		14	(	0		1012			
									вки режим									
Способ устранения	/ Увеличьте частоту враще- ния	Уменьшите частоту враще- ния	величьте зазор на входе и выходе	Уменьшите зазор на входе и выходе	Измените длину тяг, уста- новив равномерный зазор по всей длине максимально выступающего бича	Проверьте состояние под- барабанья и бичей (повре- ждение, запипание)	Увеличьте частоту враще- ния	Уменьшите частоту враще- ния	Откройте жалюзи дополни- тельного решета	Откройте жалюзи верхнего решета	Прикройте жалюзи верхнего решета	Откройте жалюзи удлини- теля	Прикройте жалюзи удлини- теля	Откройте жалюзи нижнего решета	Прикройте жалюзи нижнего решета	Установите дополнитель- ные щитки на нижнем ре- шетном стане	Уменьшите скорость дви- жения	Приподнимите щитки над донным шнеком бункера
Отклонения в работе комбайна	\	>	Ä	>	7 = 5	Ľö	>	>	0	0	Ĕ	0		0	⊏	Λ ±		
Повышенные потери зерна в соломе		5		1		3											2	
Повышенные потери полноценного зерна в полове							4			1		2				5	3	
Неполное выделение зерна из колоса в соломе	2			1														
Потери с соломой необмолоченного колоса	1			2						4		3						
Механическое повреждения зерна (дробление)		1	2			3												
Недомолот и дробление зерна одновременно					2	1												
Повышенные потери щуплого зерна с половой								1		2						3		
Колосовой шнек перегружается мелким ворохом							3		4		1		2					
Увеличенные сходы зерна в колосовой шнек														1				
В бункер поступает сорное зерно							3				2				1			
Замедленная выгрузка зерна из бункера																		1

Примечание - Цифровое обозначение операций регулировки отражает очередность. Всегда производите регулировку только одной функции. Прежде чем производить следующую регулировку, проверьте сначала результат. Регулировка не должна вносить изменения более чем на 5% от предыдущей. В таблице приведены предварительные настройки. Окончательные настройки выбираются в зависимости от влажности, высоты стеблестоя, урожайности в процессе выполнения технологического процесса.

\* - обороты при включенном понижающем редукторе

#### ПРИЛОЖЕНИЕ Ж

Система информационно-управляющая бортовая БИУС.02

1 Конструктивно система БИУС.02 состоит из блока терминального графического (БТГ), блока ввода-вывода (БВВ), устройства формирования импульсов (УФИ).

БТГ служит для отображения информации и управления технологическими режимами работы. БТГ устанавливается в кабине комбайна и настраивается с учетом конструктивных особенностей путем программирования исходных данных у изготовителя системы и изготовителя комбайнов.

Примечания

- 1 Условно внешний вид лицевой панели и боковой поверхности БТГ приведен на рисунке Ж.1.
- 2 В качестве информационного табло (далее ИТ) БТГ служит цветной графический дисплей с разрешением 640 x 480 пт, размером 5,7" и тактовой частотой 192 МГц.
  - 3 Цвета на ИТ распределяются по зонам следующим образом:

красный – зона аварийного режима работы (авария);

зеленый – рабочая зона;

синий – пиктограммы, нерабочая зона;

желтый – зоны предупреждения.

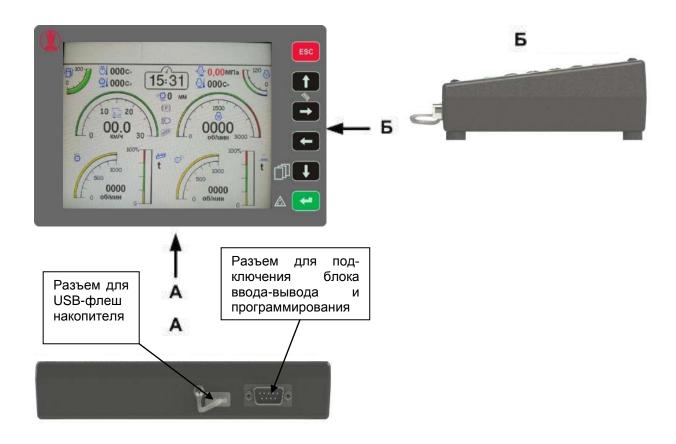


Рисунок Ж.1 – Внешний вид лицевой панели БТГ

БВВ служит для сбора и обработки информации, поступающей от датчиков комбайна, управления исполнительными механизмами. БВВ устанавливается в специальном шкафу для подключения к электрической схеме комбайна.

УФИ предназначено для сбора и обработки информации, поступающей от датчиков потерь зерна. УФИ устанавливается в непосредственной близости от датчиков потерь зерна.

Кнопки управления и их назначение в соответствии с рисунком Ж.2.



- (отмена) - отмена текущей операции, возврат на предыдущий экран



– перемещение вверх, выбор цифры



перемещение вправо; смена экранов;



выбор разряда числа


- выбор разряда числа



- перемещение влево; смена экранов;



– перемещение вниз, выбор цифры;

 



- короткое нажатие (ввод) - ввод выбранного параметра (значения), выбор пункта в меню;

– длительное нажатие – запоминание приемлемого уровня потерь зерна

Рисунок Ж.2 – Кнопки управления и их назначение

#### 2 Информация, выводимая на ИТ БТГ

Информация, индицируемая системой, отображается на экранах: транспортного режима, технологического режима уборки (комбайнирования), оборотов рабочих органов, меню.

#### Примечания

- 1 Экран транспортного режима и экран технологического режима уборки (комбайнирования) являются основными.
- 2 Для входа на экран «Главное меню» длительно (в течение (2-4) с) нажать . Для навигации по экрану используются кнопки кнопку ( цевой панели БТГ.
- 3 Экраны, индицируемые на них пиктограммы и числовые значения, показаны условно для представления о полноте выводимой информации.

3 Экран технологического режима и экран технологического режима уборки Экраны технологического и транспортного режимов и деление экрана на зоны условно показаны на рисунках Ж.3 и Ж.4 соответственно.

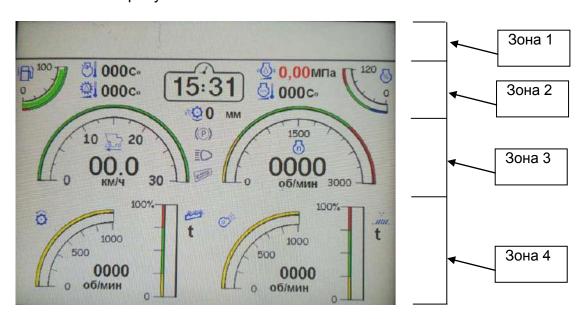


Рисунок Ж.3 – Экран технологического режима уборки (комбайнирования)

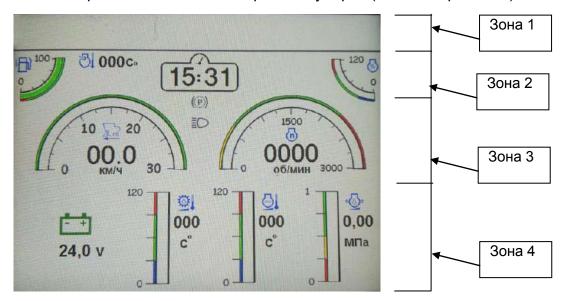


Рисунок Ж.4 – Экран транспортного режима

При возникновении аварийных или предупреждающих режимов работы в первой (верхней) зоне на обоих экранах выводятся пиктограммы аварийных и предупреждающих режимов работы. Возникновение любой аварийной ситуации сопровождается аварийным звуковым сигналом, появлением в левой части зоны

мигающего символа , пиктограммы соответствующей аварийной ситуации, а также голосовым оповещением аварийной ситуации.

Возникновение любой предупреждающей ситуации сопровождается предупреждающим звуковым сигналом, появлением в правой части зоны мигающего

символа , появлением пиктограммы соответствующей предупреждающей ситуации, а также голосовым оповещением предупреждающей ситуации.

#### Примечания:

1 Пиктограммы, отображаемые системой, приведены в пункте 19.

2 При возникновении аварийной (предупреждающей) ситуации на основных экранах (транспортного режима и комбайнирования) будет появляться всплывающее окно, в котором высвечивается пиктограмма аварийного или предупреждающего датчика и его название, например, в соответствии с условно показанным на рисунке Ж.5.

Для датчиков «Стояночный тормоз», «Включение дальнего света», «Снижение оборотов двигателя» рамка в третьей зоне отсутствует. По нажатию кнопки

в момент высвечивания рамки с текстом, будет выводиться текст, сообщающий о том, что необходимо сделать для устранения неисправности, который пропадет через 20 с или при нажатии кнопки



Рисунок Ж.5

По истечении интервала времени до техобслуживания загорается соответствующая пиктограмма, выдается предупредительный звуковой сигнал, голосовое оповещение, а на основном экране появляется рамка с соответствующим сообщением. Сообщение по истечению времени до техобслуживания выдается:

- каждые 10 моточасов для интервала ЕТО (ежесменное техническое обслуживание);
  - каждые 60 моточасов для интервала ТО-1 (первое техобслуживание);
  - каждые 240 моточасов для интервала ТО-2 (второе техобслуживание).

Предупредительный сигнал появляется через определенные промежутки времени (20-30) с.

Во второй зоне на экране комбайнирования и транспортного режима (рисунки Ж.3 и Ж.4) расположены слева направо:

- пиктограмма и индикатор уровня топлива. Информация выводится в аналоговом (заполнение дугообразного сектора) виде;
- на экране комбайнирования пиктограмма и числовое значение температуры охлаждающей жидкости в двигателе;
- индикатор показания текущего времени. Информация выводится в часах и минутах;
- на экране комбайнирования пиктограмма и числовое значение давления масла в двигателе;

- пиктограмма индикатор загрузки двигателя. Информация выводится в аналоговом (заполнение дугообразного сектора), числовом виде и индицируется соответствующая пиктограмма.

В зависимости от режима работы (аварийный, рабочий, предупреждающий) информация в горизонтальном и дугообразном секторе выводится в соответствующем цвете (красный, зеленый, желтый).

В третьей зоне на основных экранах слева направо располагаются:

- пиктограмма и индикатор показания скорости (далее спидометр). Информация выводится в аналоговом (заполнение дугообразного сектора) и цифровом виде;
- пиктограммы «Стояночный тормоз», «Включение дальнего света». При включении стояночного тормоза и дальнего света, соответствующие пиктограммы меняют цвет с серого на красный для стояночного тормоза и с серого на зеленый для дальнего света.
- на транспортном экране пиктограмма и числовое значение зазора подбарабанья;
- пиктограмма и индикатор оборотов коленчатого вала двигателя (далее тахометр).

Информация выводится в аналоговом (заполнение дугообразного сектора) и цифровом виде.

В зависимости от режима работы (аварийный, рабочий, предупреждающий) информация в дугообразном секторе выводится в соответствующем цвете (красный, зеленый, желтый или оранжевый).

В четвертой зоне транспортного режима слева направо располагаются:

- пиктограмма и числовое значение уровня напряжения бортсети или пиктограмма и давление масла в гидросистеме силовых цилиндров;
- индикатор и пиктограмма температуры масла в гидросистеме ходовой части;
- индикатор и пиктограмма температуры охлаждающей жидкости в двигателе;
  - индикатор и пиктограмма давления масла в двигателе.
     Примечания
- 1 Информация о значениях температуры масла в гидросистеме ходовой части и охлаждающей жидкости в двигателе, а также о величине давления масла в двигателе выводится в аналоговом (заполнение вертикального столбика) и цифровом виде. Маркером, перемещающимся вдоль столбца, отмечается рабочая зона, в которой находится значение данного параметра. При достижении резервного значения соответствующая пиктограмма начинает мигать, подается предупреждающий звуковой сигнал и голосовое оповещение предупреждающей ситуации.
- 2 В случае снятия с контроля датчика «Давление масла в гидросистеме силовых цилиндров» на экране транспортного режима вместо соответствующего

В четвертой зоне режима комбайнирования слева направо располагаются:

- пиктограмма и индикатор оборотов молотильного барабана. Информация выводится в аналоговом (заполнение дугообразного сектора) и цифровом виде;
- индикатор, пиктограмма относительных потерь зерна по каналу «соломотряс». Под пиктограммой индицируется знак «t» («S») режима относительных потерь по времени (площади);

- пиктограмма и индикатор оборотов вентилятора очистки. Информация выводится в аналоговом (заполнение дугообразного сектора) и цифровом виде;

- индикатор, пиктограмма относительных потерь зерна по каналу «очистка». Под пиктограммой индицируется знак «t» («S») режима относительных потерь по времени (площади);

Примечания

- 1 При индикации оборотов молотильного барабана и вентилятора очистки до 1000 об/мин на аналоговой шкале отображается значение оборотов «1000». При переходе числового значения более 1000 об/мин аналоговая шкала автоматически меняет значение на «3000».
- 2 Относительные потери зерна это потери от оптимально установленного оператором значения. При превышении порогового уровня приемлемого уровня потерь включается звуковая сигнализация.
- 3 При снижении частоты вращения молотильного барабана и вентилятора по причине проскальзывания подается аварийный звуковой сигнал и голосовое сообщение.
- 4 При блокировке звуковой сигнализации оборотов ниже 1500 об/мин датчика «Обороты коленчатого вала двигателя» информация на основных экранах продолжает индицироваться, но предупредительный сигнал отсутствует.
- 5 При снятии с контроля канала напряжение «Авария бортсети» при напряжении питания ниже 18 В и выше 32 В, информация на основных экранах индицируется, но предупредительный сигнал отсутствует.
  - 6 Для сигнала «Стояночный тормоз» голосовое оповещение отсутствует.
  - 4 Экран «Главное меню»

Для входа на экран «Главное меню» длительно (в течение (2-4) с) нажать кнопку на лицевой панели БТГ. Появится экран, условно показанный на рисунке Ж.6.

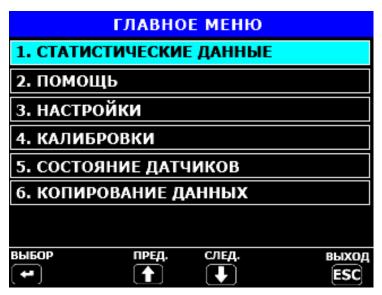


Рисунок Ж.6 – Экран «Главное меню»

На экране можно выбрать соответствующий пункт:

- статистические данные;
- помощь;
- настройки;
- калибровки;
- состояние датчиков;
- копирование данных.

Примечание – На данном экране и далее, выбор соответствующего пункта, а также подсказки по выполнению определенных действий осуществляется при помощи кнопок, указанных в нижней части соответствующего экрана. Выбранный пункт индицируется голубым цветом.

внимание: Выбранные пункты и измененные значения на любом из экранов всегда следует подтверждать кнопкой.

#### 5 Статистические данные

При выборе пункта «Статистические данные» появится экран, приведенный на рисунке Ж.7, на котором можно, выбрав соответствующий пункт, просмотреть статистику, аварийную статистику, журнал событий, рекомендации по техническому обслуживанию комбайна и двигателя, активные неисправности двигателя.

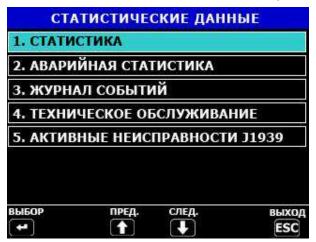


Рисунок Ж.7

#### 6 Статистика

При выборе пункта «Статистика» появится экран, показанный на рисунке Ж.8.



Рисунок Ж.8

Экран статистики служит для вывода информации по текущим и суммарным значениям наработки комбайна, наработки двигателя, убранной площади, пройденного пути, текущей производительности.

Перемещение по экрану статистики осуществляется при помощи кнопок или . Чтобы осуществить обнуление текущих значений, нажать кнопку . Появится экран, в соответствии с приведенным на рисунке Ж.9. Для сброса текущих значений нажать кнопку вернуться на экран «Статистика».



Рисунок Ж.9

Если сброс текущих значений подтверждается, то появится экран в соответствии с приведенным на рисунке Ж.10



Рисунок Ж.10

Нажать кнопку для выхода на экран «Статистика».

#### Примечания

- 1 Данные по урожайности можно перенести для просмотра на персональном компьютере через USB-флеш накопитель, подключаемый к разъему БТГ (рисунок Ж.1). Алгоритм копирования данных на USB-флеш накопитель приведен в пункте 23.
- 2 Программное обеспечение (программа «Фискальный агент» 290948129.00006), необходимое для просмотра функции регистрации топлива на персональном компьютере, поставляются на CD-диске по заявке потребителя по отдельному договору.

#### 7 Аварийная статистика

При выборе пункта «Аварийная статистика» появится экран, условно показанный на рисунке Ж.11. Экран аварийной статистики служит для информации о суммарном времени нахождения аварийных датчиков в аварийных режимах работы, а также работы при снятом контроле этих датчиков и при снижении частоты рабочих органов комбайна по причине проскальзывания. Экран состоит из нескольких страниц, перемещение по которым осуществляется при помощи кнопок

или . Датчик, некоторое время находившийся в аварийном режиме работы будет выделен в списке красным.



Рисунок Ж.11 – Экран аварийной статистики. Первая страница

#### 8 Журнал событий

При выборе пункта «Журнал событий» на экране «Статистические данные» появится экран, условно показанный на рисунке Ж.12. Журнал аварийных событий предназначен для хранения информации о времени возникновения и характере неисправностей в работе комбайна (далее – аварийных событий).

**ВНИМАНИЕ**: Для нормальной работы и записи аварийных событий перед началом эксплуатации необходимо установить часы системы.

Номер	Дата и время	Обороты двигателя	Датчик	Состояние
0000	31. 05. 11 / 11 : 04	0931	(0) 29	0
0001	/ :		(-)	
0002	,, / :	200	(-)	
0003	,, / ;		(-)	-
0004	/:	****	(-)	
0005	,, / ;		(-)	
0006	/-:-	****	(-)	
0007			(-)	
8000	-, -, -/-; -	****	(-)	
0009	,, / :	****	(-)	
	пред сл	ΊΕД	E	<u>зыход</u>

Рисунок Ж.12

Журнал событий включает в себя следующие сведения: порядковый номер (начиная с нуля) аварийного события; дату и время его возникновения; число оборотов двигателя в момент возникновения аварийного события; порядковый номер датчика, зафиксировавшего событие; состояние данного датчика (0 — датчик отключен, 1 — датчик функционирует). Количество записей - до 4000 записей. Список всех порядковых номеров датчиков приведен в пункте 20.

Навигация по журналу аварийных событий возможна по нажатию кнопок

или 🚺.

Содержание журнала событий можно перенести для просмотра на персональном компьютере через USB-флеш накопитель, подключаемый к разъему БТГ (рисунок Ж.1).

Выход с экрана журнала аварийных событий производится нажатием кнопки

ESC

#### 9 Техническое обслуживание

При выборе пункта «Техническое обслуживание» на экране «Статистические данные» появится экран, условно показанный на рисунке Ж.13. Экран «Техническое обслуживание» включает в себя перечень операций, обязательных для исполнения.



Рисунок Ж.13

На экране технического обслуживания можно просмотреть время, оставшееся до проведения технического обслуживания:

- каждые 10 моточасов для интервала ЕТО (ежесменное техническое обслуживание);
  - каждые 60 моточасов для интервала ТО-1 (первое техобслуживание);
  - каждые 240 моточасов для интервала ТО-2 (второе техобслуживание),
- а также прочитать инструкцию по проведению технического обслуживания для каждого из интервалов.

Информация на экране представлена в виде нескольких страниц, Пример одной из страниц инструкции по проведению технического обслуживания приведен на рисунке Ж.14.

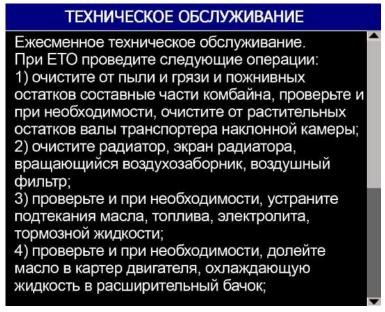


Рисунок Ж.14

**ВНИМАНИЕ:** По истечении интервала времени до техобслуживания загорается соответствующая пиктограмма, выдается предупредительный звуковой сигнал, на основном экране появляется рамка с соответствующим сообщением, пример общего вида которой представлен на рисунке Ж.15:

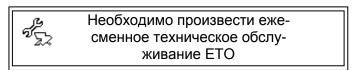


Рисунок Ж.15

Время технического обслуживания индицируется в моточасах и рассчитывается по формуле

$$T_{\text{M.Ч.}} = \frac{T_{\text{р.к.}} \times N_{\text{об.дв.}}}{N_{\text{ном.}}} , \qquad (1)$$

где Т<sub>м.ч.</sub> – время в моточасах;

T<sub>р.к.</sub> – время работы комбайна, ч;

N<sub>об.дв.</sub> – обороты двигателя фактические, об/мин;

N<sub>ном</sub> – обороты двигателя номинальные, 2000 об/мин.

Примечание - Для подтверждения проведения соответствующего ТО (после выполнения всех пунктов, указанных в инструкции по эксплуатации комбайна или на экране БТГ), необходимо на экране «ЕТО» или экране «ТО-1» или экране «ТО-2» нажать кнопку после чего появляется окно с сообщением «Сбросить интервал техобслуживания?». По нажатию кнопки появится сообщение «Интервал до техобслуживания сброшен». Нажать кнопку обновляется время до соответствующего ТО, в чем можно убедиться, войдя на экран «Техническое обслуживание».

**ВНИМАНИЕ:** В случае несвоевременного проведения ТО, комбайн будет снят с гарантии.

#### 10 Активные неисправности Ј1939

При выборе пункта «Активные неисправности J1939» на экране «Статистические данные» появится экран, условно показанный на рисунке Ж.16. Экран «Активные неисправности J1939» включает в себя перечень произошедших неисправностей двигателя полученных по CAN-шине стандарта J1939.

Акт	ивные не	еисправ	ности Ј1	939
Номер	SPN	FMI	SPN METHOD	COUNT
0000	000000	00	0	000
0001	000000	00	0	000
0002	000000	00	0	000
0003	000000	00	0	000
0004	000000	00	0	000
0005	000000	00	0	000
0006	000000	00	0	000
0007	000000	00	0	000
8000	000000	00	0	000
0009	000000	00	0	000
	ПРЕД	СЛЕД	В	ыход
1/6	1	T.		ESC

Рисунок Ж.16

Активные неисправности включают в себя следующие сведения:

- «Номер» порядковый номер (начиная с нуля) неисправности;
- «SPN» и «FMI» коды неисправности, которые определяют непосредственно вид неисправности;
  - «SPN METHOD» код метода устранения неисправности;
  - «COUNT» счетчик регистраций неисправности данного вида.

Примечание - Количество записей - до 60 записей. За расшифровкой кодов неисправностей двигателя необходимо обращаться в сервисную службу по обслуживанию комбайна.

#### 11 Помощь

Меню «Помощь» состоит из нескольких страниц, перемещение между которыми осуществляется при помощи кнопок и.

Страница рекомендаций по настройке молотильного барабана и вентилятора, изображённая на рисунке Ж.17, содержит данные о рекомендуемых значениях скорости оборота барабана и зазора между барабаном и подбарабаньем, а также рекомендуемые значения частоты вращения вентилятора в зависимости от типа обрабатываемой культуры.

помощь						
Показатели регулировки	Ô	*0	<b>O</b>			
	Режимы ;	работы и параметры регулиро	ВКИ			
	Частота вращения молотильного барабана, об/мин	Зазоры между барабаном и подбарабаньем, мм	Частота вращения вентилято- ра, об/мин			
Культура						
Пшеница	650800	37	650800			
Ячмень	600700	3,7	550700			
Овес	550,,,650	46	550650			
Рожь	700850	26	600750			
Люцерна	800850	3,5	360600 360600			
Клевер Гречиха	800870 422435	35 1216	360550			
Рапс	600850	48	400600			

Рисунок Ж.17

Страница рекомендаций по настройке решет, представленная на рисунке Ж.18, содержит рекомендуемые значения зазоров между гребенками решет для различных видов культур.

	ПОМОЩЬ								
Показатели регулировки	1114								
		работы и параметры регули							
	38300	ы между гребенками решет	, MM						
	Дополни- тельное	Верхнего	Нижнего						
Культура									
Пшеница	14	12							
Ячмень	14	12	8						
Овес	14	12	·						
Рожь	14	12							
Люцерна	9	7	5						
Клевер	9	7							
Гречиха	12 12	10 9	6						
Рапс	12	3	5						

Рисунок Ж.18

Страница рекомендуемых режимов работы, изображенная на рисунке Ж.19, содержит сведения о значениях зазора между жалюзи удлинителя, скорости движения и прочих показателей для различных видов культур.



Рисунок Ж.19

Страница рекомендуемых значений скорости, условно изображенная на рисунке Ж.20, содержит сведения о скорости и ширине жатки в зависимости от урожайности обрабатываемых культур.

							O	N	10	)]	П	[Ь	)							
Ширина жатки		Пі	шен	ица				уро мен	эжай ь	йно	сти		ьтур Вес		га		Рожь			
	20	30	40	50	60	10		30		50	10	20	30	40	50	10	20	30	40	50
6 метров	8,411,9	5,67,9	4,25,9	3,34,7	2,83,9	8,311,8	5,27,4	3,54,9	2,63,6	2,02,9	10,412	5,27,4	3,54,9	2,63,7	2,02,9	9,312	5,57,7	3,65,1	2,73,8	2,13,0
7 метров	7,210,2	4,86,8	3,65,1	2,84,0	2,43,4	7,210,0	4,56,3	3,04,2	2,23,1	1,72,5	9,012	4,56,4	3,04,2	2,23,2	1,72,5	7,911,2	4,76,6	3,14,4	2,33,3	1,82,6
9 метров	5,67,9	3,75,2	2,83,9	2,23,1	1,82,6	5,67,8	3,54,9	2,33,2	1,42,4	1,31,9	7,09,8	3,54,9	2,33,2	1,72,4	1,31,9	6,18,6	3,65,1	2,43,4	1,82,5	1,42,0

Рисунок Ж.20

Страницы очередности корректировки режимов работы, пример одной из которых представлен на рисунке Ж.21, содержат таблицы с рекомендуемым порядком действий, которые необходимо выполнить для устранения одной из возможных проблем, возникших при работе комбайна.

		П	OMO	ОШ	Ъ				
	O,	ереднос	ть кор	ректиро	овки рез	кимов	работь		
Способ устранения	Увеличение частоты вращения	Уменьшение частоты вращения	Увеличьте зазор	Уменьшите зазор	Измените длину тяг, установите равно- мерный зазор	Проверьте состояние подбарабанья	Уменьшите частоту вращения	Прикройте жалюзи дополнительного решета	Откройте жалюзи верхнего решета
Потери с половой не обмолоченного колоса	1			2					4
Механическое пов- реждение зерна (дробление)		1	2			3			
Недомолот и дробление зерна одновременно					2	1			
Повышенные потери щуплого зерна с половой							1		2

Рисунок Ж.21

Страницы рекомендаций по настройке рабочих органов, пример одной из которых представлен на рисунке Ж.22, включают сведения о состоянии рабочих органов (мотовило, шнек) в зависимости от вида хлебного массива.

	Рабочий орган	Хлебный массив							
		Нормально стоящий, частично поникший	Высокий (выше 80 см), густой						
опи	Высота траектории граблин (устанавливается гидроцил. Подъем мотовила)	1/2 длины срезанных стеблей	1/2 длины срезанных стеблей						
Мотовило	Вылет штоков гидроцилиндров	От 0 до 50 мм	Высокий (выше 80 см), густой						
	Положение граблин (автом. установка)	Г	В						
Шнек	Зазор между шнеком и днищем, мм	1015	2025						
ā	Зазор между пальцами и днищем, мм	1220	2030						
	Высота среза стеблей, мм	90	90						

Рисунок Ж.22

Возврат к экрану «Главное меню» выполняется по нажатию кнопки



### 12 Настройки

При выборе пункта «Настройки» на экране «Главное меню», появится экран, изображённый на рисунке Ж.23, на котором можно выбрать параметры, которые можно изменить (откорректировать) для правильной работы комбайна.

Навигация по экрану осуществляется при помощи кнопок



Рисунок Ж.23

#### Настройки системы

Вход на экран «Настройки системы» осуществляется по паролю (пароль 1) с целью предотвращения неправильного выбора или несанкционированного доступа к изменению параметров, необходимых для работы комбайна. Диалоговое окно, предназначенное для ввода пароля 1, схематично показано на рисунке Ж.24.

Примечание - Пароль устанавливается изготовителем комбайнов и сообщается только дилерам и сервисным службам.

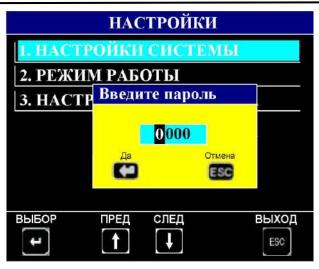


Рисунок Ж.24

При правильном введении пароля и его подтверждения, появится экран с настройками системы в соответствии с приведенным на рисунке Ж.25.



Рисунок Ж.25

На экране можно выбрать тип комбайна, тип двигателя, выбрать ширину жатки, установить диаметр колеса и коэффициент по скорости, установить коэффициент двигателя, произвести установку времени для интервалов технического обслуживания комбайна, произвести сброс параметров до заводских установок, сброс суммарных значений (пароль 2), сброс показаний значений аварийной статистики (пароль 2), а также изменить пароль 1 (вход на экран настроек) и пароль 2.

#### Примечания

2 Значения настраиваемых на этом экране параметров устанавливаются на заводе – изготовителе производителем зерноуборочного комбайна.

При выборе режима, индицируемого в нижней части экрана, приведенного на рисунке Ж.25 – «Сброс суммарных значений», «Сброс аварийной статистики», меняется цвет окна режима (становится голубым), что означает, что данный режим выбран. При выбранном режиме «Сброс суммарных значений» или «Сброс аварийной статистики» появится экран, условно показанный на рисунке Ж.26. При

правильно введенном пароле (задается при помощи кнопок 🛍 и 👪, 🛋,

нажатием кнопки для подтверждения), появится экран с сообщением «Сбросить суммарные значения?» или «Сбросить аварийную статистику?» (при выбранном соответствующем режиме). После подтверждения сброса, убедиться в обнулении суммарных значений на экране «Статистика» или обнулении аварийной статистики на экране «Аварийная статистика».



Рисунок Ж.26

#### Смена паролей

При выбранном режиме «Смена пароля 1», индицируемого в нижней части экрана, приведенного на рисунке Ж.25, появится экран, условно показанный на рисунке Ж.27.



Рисунок Ж.27

Кнопками и и и и и и и и и и и и и и нажатием кнопки и для подтверждения, ввести старый пароль и ввести новый. Нажать кнопку и для подтверждения смены пароля 1.

Выполнить действия аналогичные для смены пароля 2.

#### 12 Режим работы

Экран «Режим работы» служит для задания необходимых технологических режимов работы комбайна, а также ввода данных, необходимых для работы программы системы.

При выборе пункта «Режим работы» на ИТ БТГ появится экран, условно приведенный на рисунке Ж.28.



Рисунок Ж.28

В левой части экрана, в порядке очередности, можно установить режим настроек исполнительных механизмов (ручной, автоматический (свои), автоматический (рек.), выбрать необходимую культуру, установить режим определения потерь по площади или времени. В правой части экрана отображаются настройки комбайна по исполнительным механизмам: обороты молотильного барабана, зазор подбарабанья, обороты вентилятора, положение верхних и нижних решет, текущие обороты двигателя, регулировка чувствительности по каналам слежения за потерями зерна, статус работы исполнительного механизма. При выборе ре-

жима работы «свои» или «рек.» и нажатии кнопки , начинается настройка рабочих органов, при этом включение флажка «V» может включить или отключить настройку по исполнительным механизмам: обороты молотильного барабана, зазор подбарабанья, обороты вентилятора, положение верхних и нижних решет

#### Примечания

- 1 Диапазон чувствительности по каналам слежения за потерями зерна от 0 до 5, где «0» максимальная чувствительность, «5» минимальная.
- 2 Статус работы исполнительных механизмов может изменяться в соответствии с указанным в таблице Ж.1.

Таблица Ж.1

- 1 40717144 714 1							
Сообщение в столбце «Статус»	Пояснение						
OV	достигнут предел регулировки (текущее						
ОК	значение равно заданному)						
выкл.	регулировка не производится						
ждите	идет процесс регулировки						
	уменьшение регулируемого значения						
++++	увеличение регулируемого значения						
роома	время регулировки истекло, предел ре-						
время	гулировки не достигнут						

3 При выборе режима работы «Ручной», колонка отсутствует.

Каждому из исполнительных механизмов и датчикам потерь зерна соответствует три значения:

- «тек.» (текущее) то, что реально имеется на комбайне в момент просмотра;
  - «свои» последнее заданное оператором значение;
- «рек.» (рекомендуемое) усредненное значение параметра, жестко заданное программой.

По окончании уборки (комбайнирования) и выключения питания системы текущие установки оборотов молотильного барабана, вентилятора, зазора подбарабанья, положения решет на экране настроек автоматически перейдут в группу «свои». При последующем включении системы перед началом комбайнирования для автоматической установки значений оборотов молотильного барабана, вентилятора, зазора подбарабанья, положения решет войти на экран «Режим работы», выбрать режим «свои» или «рек.» и нажать кнопку , после чего произойдет автоматическая настройка значений.

Также оператор может самостоятельно откорректировать значения в разделе «Свои». Для этого необходимо выбрать вид культуры (например, пшеница). Нажать кнопку 🛂. Далее кнопками 🗗 , 🔄 , выбрать окно ввода, соответствующее необходимому для корректировки параметру, например, обороты **Ш**, при этом поле чи<u>с</u>лового <u>з</u>начения молотильного барабана. Нажать кнопку редактируемого параметра будет выделено. Нажатием кнопок для сохранения заданного числового необходимую цифру. Нажать кнопку 🗖 для выбора следующего разряда (при необзначения. Нажать кнопку или 🛂 ходимости). Откорректировать следующую цифру, и т. д. Нажать кнопку сохранения заданного числового значения параметра. Нажать кнопку выхода из режима корректировки.

Если оператором для работы был выбран один из режимов (автоматический или ручной), то при выключении и последующем включении системы устанавливается ручной режим работы.

Примечание - При выборе автоматического режима работы руководствоваться указаниями, приведенными в правой нижней части экрана, при этом должны выполняться следующие условия:

- а) обороты двигателя должны быть ≥ номинальных (1500 об/мин);
- б) обороты молотильного барабана должны быть > 100 об/мин.

Регулировка по каждому каналу управления происходит последовательно:

- зазор подбарабанья;
- положение верхних решет;
- положение нижних решет;
- обороты молотильного барабана;
- обороты вентилятора.

Время регулировки – 20 с. Если в течение этого времени регулировка по каналу не происходит, то осуществляется переход к следующему каналу.

#### 13 Настройки терминала

На экране «Настройки терминала» можно откорректировать текущее значение времени и установить дату, настроить необходимую яркость индикаторного табло, отрегулировать громкость звука и включить/выключить голосовые сообщения. Вход (выход) на (с) экран (а) осуществляется в соответствии с алгоритмом, приведенным на рисунке Ж.29:

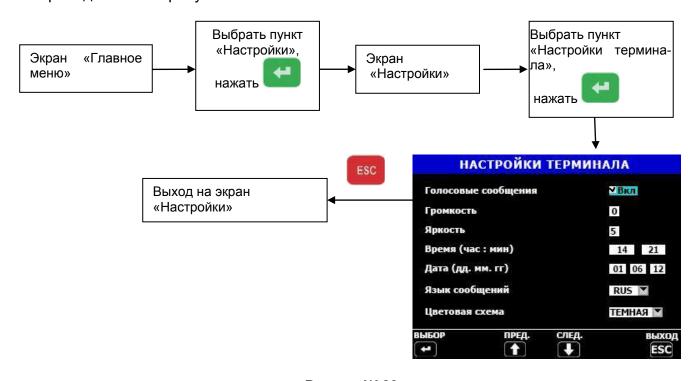


Рисунок Ж.29

Для включения/отключения голосовых сообщений в поле записи «Голосовые сообщения» нажать/отжать кнопку.

Для корректировки значения даты и времени в поле записи «Время (час : мин)» или «Дата (дд. мм. гг.)» нажать/отжать кнопку . С мигающим ритмом высветится первая цифра времени (даты). Для задания числовых значений даты и времени используются кнопки .

Для выбора разряда используются кнопки и . Запоминание (ввод) числового значения осуществляется нажатием кнопки . Нажать кнопку для выхода из режима корректировки.

**ВНИМАНИЕ**: Выдержать систему под напряжением не менее 30 мин перед первичной установкой часов, а также после длительного (более 3 суток) отключения системы.

Для выбора языка в поле записи «Язык сообщений» нажать/отжать кнопку
. При помощи кнопок выбрать язык. Нажать кнопку для подтверждения выбранного языка. Нажать кнопку для выхода из режима корректировки.

Для выбора цветовой схемы в поле записи «Цветовая схема» нажать кнопку
подтверждения. Нажать кнопку

для выбрать схему. Нажать кнопку

для выхода из режима корректировки.

#### 14 Калибровки

Для входа на экран «Калибровки», выбрать пункт «Калибровки» на экране «Главное меню», нажать кнопку . Появится экран в соответствии с приведенным на рисунке Ж.30, на котором, выбирая соответствующие пункты, можно выбрать датчик или механизм, необходимый для калибровки. Для перемещения по экрану и выбора необходимого параметра использовать кнопки, указанные в нижней части экрана.

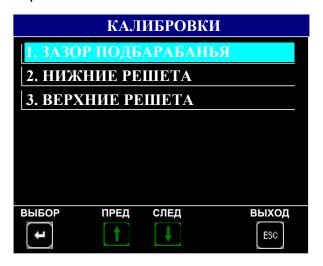


Рисунок Ж.30

#### Зазор подбарабанья

Для проведения калибровки зазора подбарабанья, выбрать пункт «Зазор подбарабанья» на экране «Калибровки». Появится экран, условно приведенный на рисунке Ж.31, на котором можно произвести соответствующую подстройку и последующее сохранение значения зазора. Отображаемая величина «относительное значение» индицирует число отсчётов аналогово-цифрового преобразователя БВВ (встроенного аналогово-цифрового преобразователя контроллера) для заданного канала в текущий момент времени.

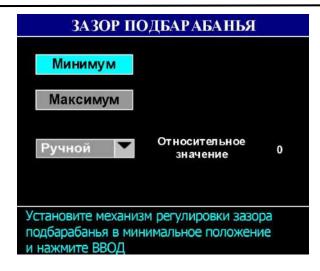


Рисунок Ж.31

Выполнить действия, указанные в нижней части экрана «Зазор подбарабанья» для минимального зазора подбарабанья, провести калибровку. При успешном завершении процесса, на экране появится подтверждающая надпись «ОК». В случае прерывания процесса или некорректно проведенной калибровке, на экране появится знак вопроса. Повторить процесс калибровки.

Выполнить действия, указанные в нижней части экрана «Зазор подбарабанья» для максимального зазора подбарабанья, провести калибровку. При успешном завершении процесса, на экране появится подтверждающая надпись «ОК». В случае прерывания процесса или некорректно проведенной калибровке, на экране появится знак вопроса. Повторить процесс калибровки.

Примечание - В случае полного завершения процесса калибровки при всех калибровочных режимах на экранах появится окно, показанное на рисунке Ж.32.

Нажать кнопку 💴.

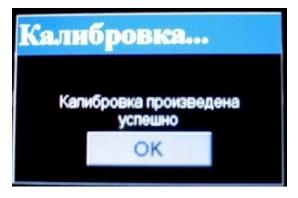


Рисунок Ж.32

#### Нижние решета

Для проведения калибровки нижних решет, выбрать пункт «Нижние решета» на экране «Калибровки». Появится экран, условно приведенный на рисунке Ж.33.



Рисунок Ж.33

Выполнить действия, аналогичные описанным выше.

#### Верхние решета

Для проведения калибровки верхних решет, выбрать пункт «Верхние решета» на экране «Калибровки». Появится экран, условно приведенный на рисунке Ж.34.



Рисунок Ж.34

Выполнить действия, аналогичные описанным выше.

Примечание - Значение величины нижних и верхних решет будет отображено на экране «Режим работы», показанном на рисунке Ж.28, в столбце «Тек».

#### 15 Состояние датчиков

При выборе на экране «Главное меню» пункта «Состояние датчиков», появится экран, условно показанный на рисунке Ж.35. Выбор необходимого пункта «Обороты рабочих органов» или «Состояние датчиков» осуществляется при помощи кнопок, индицируемых в нижней части экрана.



Рисунок Ж.35

#### Обороты рабочих органов

При выборе пункта «Обороты рабочих органов комбайна» появится экран, условно показанный на рисунке Ж.36, на котором можно просмотреть обороты рабочих органов комбайна, а также запомнить их.

Примечание – Выйти на экран «Обороты рабочих органов» можно последовательным нажатием кнопки или с экрана транспортного режима или с экрана технологического режима уборки.



Рисунок Ж.36

На экране «Обороты рабочих органов» можно просмотреть количество угловых меток на валу, процент проскальзывания для конкретного рабочего органа. Установка количества угловых меток и коэффициента проскальзывания происходит на заводе-изготовителе комбайна. Выбор рабочего органа (обороты двигателя, обороты молотильного барабана, обороты вентилятора, обороты колосового шнека, обороты зернового шнека, обороты барабана измельчителя, обороты вала

соломотряса, обороты вала копнителя) происходит при помощи кнопок или путем перемещения рамки.

Для запоминания оборотов рабочих органов с целью сохранения порогов

необходимо нажать кнопку

#### Состояние датчиков

При выборе пункта «Состояние датчиков» появится экран, условно приведенный на рисунке Ж.37.

Примечание – В зависимости от модели комбайна на экране настроек датчиков могут отсутствовать некоторые отображённые или присутствовать новые пиктограммы.

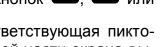


Рисунок Ж.37

Экран состояния датчиков и исполнительных механизмов служит для вывода информации по используемым на комбайне датчикам и механизмам. На экране можно:

- снять с контроля (поставить на контроль) любой датчик или механизм (кроме молотильного барабана, вентилятора очистки, включения дальнего света и стояночного тормоза, оборотов коленчатого вала двигателя). Выбор датчика про-

исходит перемещением курсора в виде рамки при помощи кнопок



При снятии датчика (механизма) с контроля соответствующая пиктограмма принимает инверсное изображение, при этом в верхней части экрана вы-

свечивается название датчика (механизма). Нажать кнопку для подтверждения выбранного датчика;

- определить неисправности в цепи датчиков и механизмов. В случае неисправности соответствующая пиктограмма будет перечеркнута. Для просмотра неисправностей и методов их устранения необходимо подвести курсор в виде рамки

к перечеркнутому датчику. Нажать кнопку . Появится страница, например, в соответствии с приведенной на рисунке Ж.38.

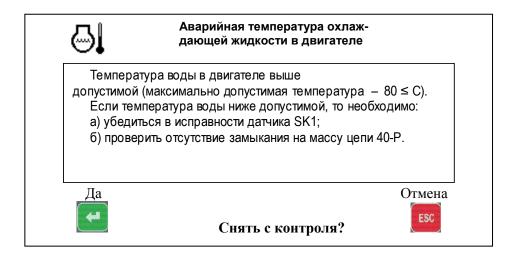


Рисунок Ж.38

Для снятия с контроля неисправного (неустановленного) датчика необходимо выполнить следующие действия:

– кнопками 🛈, 🛡 и Ե, 🗲 выбрать нужный датчик и нажать кнопку

. Внизу экрана поя<u>вится</u> надпись «Снять с контроля ?»;

– нажать кнопку , появится надпись «Вы уверены ?». Нажать кнопку



нажать кнопку для выхода из режима.

#### 16 Порядок работы

Установить блоки БТГ, БВВ и УФИ на штатные места в комбайне.

Подключить блоки БТГ, БВВ и УФИ в соответствии со схемами, приведенными на рисунках Ж.39, Ж.40. Подключить к БВВ исполнительные механизмы и питание блока в шкафу комбайна, используя комплект монтажных частей.

Подать питание.

При первоначальном включении системы в течение нескольких секунд проводится самоконтроль системы (проходит тест датчиков), на ИТ БТГ, кратковременно на 5 с, выводится информация по количеству протестированных датчиков и по количеству неисправных или снятых с контроля датчиков. Затем на ИТ БТГ выводится один из основных экранов (экран транспортного режима или комбайнирования).

Примечания:

- 1 Если в момент тестирования нажать кнопку , то система перейдет в рабочий режим без вывода страницы состояния датчиков.
- 2 Если между предыдущим включением и текущим на комбайне появился новый неисправный датчик, то он высветится на экране и выведется текст сообщения о неработоспособности датчика.

Если в этот момент нажать кнопку , то можно посмотреть, какие действия нужно предпринять для устранения неисправности.

3 Если производится комбайнирование культуры, отличной от предыдущей, то необходимо на экране «Режим работы» провести выбор культуры.

4 Система автоматически определяет двигатель (двигатель с электронным управлением, где информация передается по CAN - шине, или двигатель без электронного управления, где информация о состоянии двигателя снимается с аналоговых или дискретных датчиков)

Запустить двигатель (обороты двигателя должны быть номинальными), включить вал отбора мощности. Выбрать режим работы «свои» или «рек.» на

Для контроля за потерями зерна после установки оптимальных режимов работы (обороты молотильного барабана, вентилятора, зазора подбарабанья, положения решет), при которых достигается минимальный уровень потерь и установки необходимой чувствительности в зависимости от параметров зерна (экран

«Режим настроек»), необходимо длительно нажать кнопку на лицевой панели БТГ. При этом уровень заполнения столбиков потерь по каналам «соломотряс» и «очистка» будет соответствовать среднему значению «зеленая зона».

В процессе работы изменение уровня заполнения столбиков будет свидетельствовать об увеличении (уменьшении) потерь по площади (если на индикаторе потерь установлен символ «S») или по времени (если на индикаторе установлен символ «t»).

Инструкция по получению информации об относительных потерях приведена в приложении E.

По окончании уборки (комбайнирования) и выключения питания системы текущие установки оборотов молотильного барабана, вентилятора, зазора подбарабанья, положения решет на экране настроек автоматически перейдут в группу «свои». При последующем включении системы перед началом комбайнирования для автоматической установки значений оборотов молотильного барабана, вентилятора, зазора подбарабанья, положения решет войти на экран «Режим работы»,

выбрать режим «свои» или «рек.» и нажать кнопку , после чего произойдет автоматическая настройка значений.

#### 17 Проверка каналов потерь зерна

Для проверки каналов потерь зерна включить систему, на экране комбайнирования установить символ потерь зерна по времени «t». Помощнику комбайнера стучать по мембране датчика потерь одного из каналов твердым предметом (например, отверткой), не повреждая его, а комбайнеру наблюдать на экране заполнение столбика потерь соломотряса или очистки на лицевой панели БТГ.

Уровень заполнения столбика выбранного канала зависит от частоты постукивания по мембране. Увеличивая (уменьшая) частоту постукивания по команде комбайнера, наблюдать изменения уровня в большую (меньшую) сторону. Аналогичную проверку выполнить по другому каналу и для всех датчиков потерь.

**ВНИМАНИЕ:** Настоящая проверка предназначена только для проверки исправности датчиков и каналов индикации потерь. Для установления минимальных потерь и индикации на экране оптимального уровня потерь, необходимо пользоваться соответствующими указаниями в руководстве по эксплуатации комбайна по установлению оптимальных зазоров и оборотов различных агрегатов, скорости движения в зависимости от урожайности, состояния поля и убираемой культуры.

#### 18 Дополнительные возможности

Выбор модели комбайна проводится на экране «Настройки системы» по паролю, который известен изготовителю системы и может быть сообщен только дилерам и сервисным службам.

#### ВНИМАНИЕ:

- 1 Перед выполнением этого пункта необходимо внести в журнал учета работы комбайна все наработки комбайна, так как при смене типа комбайна (или замене БТГ) они обнуляются.
- 2 При смене модели комбайна на экране настроек датчиков все датчики, ранее снятые с контроля, автоматически станут на контроль. Поэтому необходимо войти на экран настроек датчиков и снять с контроля те датчики, которые не нужны.

По отдельному заказу потребителя система может поставляться с дополнительными функциями:

- функция удаленного диагностирования комбайна через GPRS модуль;
- функция картографирования урожайности. Данные представлены в виде массива данных, содержащих сведения об урожайности, привязанные к координатам.

## 19 Символы и пиктограммы, отображаемые системой БИУС.02

Таблица Ж.2

Пиктограмма	Название пиктограммы
<del></del>	аккумуляторная батарея
	бункер зерна 70%
	бункер зерна 100%
<b>■</b> D	включение дальнего света
<b>(</b> P)	включение стояночного тормоза
	засорен топливный фильтр
	резервный уровень топлива в баке
<del> </del>	уровень топлива в баке
	уровень масла в маслобаке аварийный
<b>2</b> ≥>	время до технического обслуживания комбайна
	давление масла в гидросистеме силовых цилиндров
₫↓	аварийная температура масла в гидросистеме силовых цилиндров
道	засорен напорный фильтр гидросистемы силовых цилиндров
<u>i</u>	засорен сливной фильтр гидросистемы силовых цилиндров
<b>3</b>	засорен воздушный фильтр
*()*	аварийное давление масла в двигателе
* <u>©</u> *	давление масла в двигателе
<b>(</b> t)	наработка двигателя
<b>⊕↓</b>	аварийная температура охлаждающей жидкости в двигате- ле
<b>ੂ</b> I	температура охлаждающей жидкости в двигателе
6	обороты двигателя
®	коэффициент оборотов двигателя
<b>€</b>	копнитель заполнен на 75%
₽.i	обороты вала копнителя

Продолжение таблицы Ж.2

Пиктограмма	Название пиктограммы
<b>⊗</b>	загрузка двигателя
<u>@</u>	пороговое значение оборотов коленчатого вала двигателя
δ	общий символ аварии
<u>.</u>	общий символ пиктограмм технологических режимов уборки
Ω	общий символ пиктограмм параметров двигателя и движения
<b>∑t</b> ;	наработка комбайна
\$\frac{1}{2}	датчик скорости движения
<u> </u>	коэффициент датчика скорости движения
يني	забивание соломотряса
	потери по каналу соломотряса
₩	обороты вала соломотряса
Ŋ	пройденный путь
1414	зазор верхних решет
<del> </del>	зазор нижних решет
11111	положение верхних решет
ПП	положение нижних решет
للللا	увеличение зазора положения верхних решет
1111 1111	уменьшение зазора положения верхних решет
<u> </u>	увеличение зазора положения нижних решет
ı iii	уменьшение зазора положения нижних решет
<b>∜©</b>	зазор подбарабанья на выходе
<b>*</b> © <b>*</b> © <b>*</b> © <b>*</b> ©	увеличение зазора подбарабанья
<b>∜©</b>	уменьшение зазора подбарабанья
† <del>©</del>	увеличение оборотов молотильного барабана

## Окончание таблицы Ж.2

Пиктограмма	Название пиктограммы
Ô	снижение оборотов молотильного барабана
\(\overline{\phi}\) \(\ov	обороты молотильного барабана
<b>©</b> k	пороговое значение оборотов молотильного барабана
	обработанная площадь
<b>Z</b> /t	производительность
<del>*</del>	обороты колосового шнека
7 t <del>*</del> <del>*</del> <del>*</del> <del>*</del>	обороты зернового шнека
-// -////-	потери по каналу очистка
<u>F</u>	переливная секция гидроблока
Q <sub>a</sub>	чувствительность
<b>1</b>	обороты барабана измельчителя
of the second	обороты вентилятора очистки
Ġ.	увеличение оборотов вентилятора
Ō.	снижение оборотов вентилятора
<b>∅</b> .	аварийная температура масла в гидросистеме ходовой части
<u>₩</u>	температура масла в гидросистеме ходовой части
	автоматический или ручной режим работы
₩	вид культуры
<u> </u>	засорен масляный фильтр двигателя
$\boxtimes$	открыт вход в зерновой бункер
₩	аварийный уровень охлаждающей жидкости двигателя
<u>i</u>	включен привод выгрузного шнека при сложенной выгрузной трубе
O	прочие показатели
<b>*</b>	обороты соломосепаратора
<b>E</b>	наклонная камера
<b>3</b>	температура надувочного воздуха двигателя
Примечание – В зависимости от модели комбайна число используемых пиктограмм может меняться	

## 20 Перечень порядковых номеров датчиков, отображаемых на экране «Журнал событий»

- 0 давление масла в двигателе
- 1 зазор подбарабанья
- 2 давление масла в гидросистеме силовых цилиндров
- 3 запоминание оборотов молотильного барабана
- 4 температура масла в гидросистеме ходовой части
- 5 вода в топливе
- 6 уровень топлива
- 7 температура охлаждающей жидкости двигателя
- 8 засорен напорный фильтр в гидросистеме силовых цилиндров
- 9 засорен сливной фильтр в гидросистеме силовых цилиндров
- 10 резервный уровень топлива в баке
- 11 включение дальнего света
- 12 бункер 70%
- 13 засорен топливный фильтр
- 14 бункер 100%
- 15 засорен воздушный фильтр
- 16 положение нижних решет
- 17 резерв
- 18 положение верхних решет
- 19 резерв
- 20 забивание соломотряса
- 21 засорен масляный фильтр двигателя
- 22 включен привод выгрузного шнека
- 23 запоминание оборотов вентилятора очистки
- 24 засорен напорный фильтр гидросистемы тормозов
- 25 аварийная температура масла в гидросистеме силовых цилиндров
- 26 аварийный уровень масла в баке
- 27 переливная секция гидроблока
- 28 аварийное давление масла в двигателе
- 29 аварийная температура масла в гидросистеме ходовой части
- 30 аварийная температура охлаждающей жидкости в двигателе
- 31 включение стояночного тормоза
- 32 потери по каналу очистки
- 33 датчик скорости движения
- 34 обороты двигателя
- 35 потери по каналу соломотряса
- 36 обороты зернового шнека
- 37 резерв
- 38 аварийный уровень охлаждающей жидкости в двигателе
- 39 обороты колосового шнека
- 40 открыт вход в зерновой бункер
- 41 обороты барабана измельчителя
- 42 обороты вентилятора
- 43 обороты молотильного барабана
- 45 питание +24
- 49 контроль питания внешних 5В

#### 21 Схемы подключения


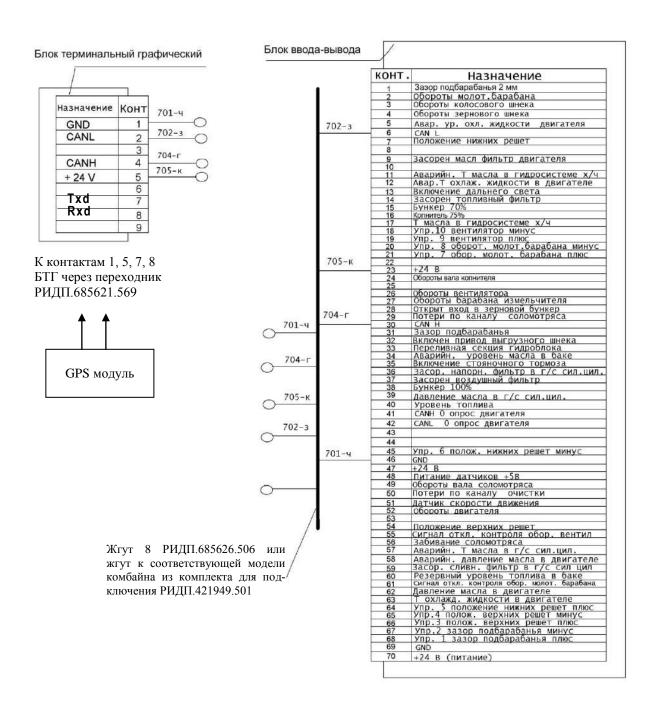


Рисунок Ж.39 – Схема подключения БТГ, БВВ и GPS модуля

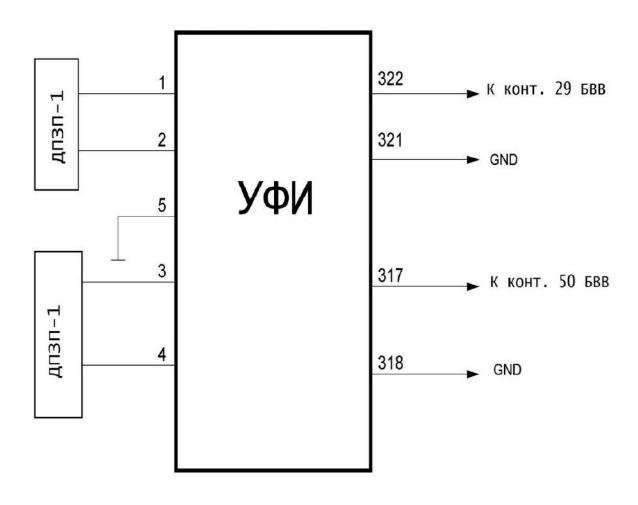

ДПЗП-1 – датчик потерь зерна пьезоэлектрический

Рисунок Ж.40 – Схема подключения УФИ к БВВ

### 22 Инструкция по получению информации об относительных потерях

Система БИУС.02 зерноуборочного комбайна оснащена возможностью отображения относительного уровня потерь зерна и сигнализации об увеличении уровня потерь сверх установленной допустимой нормы.

Информация, выводимая на индикаторное табло (далее – ИТ) БТГ, не является абсолютным значением потерь зерна комбайном, а служит для качественной оценки настройки технологического тракта комбайна, системой учитываются только то количество зерна, которое попадает на поверхность датчиков потерь.

Определяемые потери:

- потери зерна за соломотрясом;
- потери зерна за очисткой.

Потери определяются суммарно по всем датчикам соломотряса и суммарно по всем датчикам потерь за очисткой. Система БИУС.02 регистрирует только потери зерна, попадающие на поверхность датчиков.

Под номинальным уровнем потерь следует понимать уровень потерь зерна на оптимально настроенном комбайне.

Метод настройки комбайна на минимальные потери с помощью системы БИУС.02:

Перед началом настройки необходимо запомнить на БТГ текущие потери в качестве номинальных потерь в соответствии с пунктом 16.

Настройку рабочих органов необходимо производить в процессе уборки, наблюдая на ИТ БТГ за текущими потерями.

Если после изменения настройки любого из рабочих органов потери увеличились (например, после увеличения оборотов вентилятора очистки), значит, такая настройка негативно влияет на количество потерь, и ее необходимо изменить в другую сторону для их уменьшения (уменьшить обороты вентилятора в данном примере).

Если после изменения настройки потери уменьшились, значит, такая настройка положительно влияет на снижение количества потерь, и можно попытаться изменять параметр далее в прежнюю сторону (например, если обороты вентилятора очистки уменьшались, уменьшать их далее) для минимизации количества потерь.

Таким образом, задача сводится к тому, чтобы, наблюдая за изменением уровня потерь на ИТ БТГ после изменения настройки очередного рабочего органа, оптимально настроить все рабочие органы, стремясь в итоге свести потери к минимуму.

Достигнутый минимальный уровень потерь будет справедлив только при скорости движения, на которой производилась настройка. При изменении скорости движения может потребоваться повторная перенастройка рабочих органов.

Информация о потерях выводится на экране технологического режима уборки (комбайнирования).

Система БИУС.02 определяет относительные потери зерна — это величина в процентном отношении от запомненных номинальных потерь.

Запомненные номинальные потери принимаются за 50% и отображаются на экране – т.е. величина показаний потерь на экране «50%» соответствует номинальному уровню потерь.

Если потери во время работы превысят запомненные, то показания относительных потерь возрастут сверх 50%.

Если потери во время работы станут меньше запомненных, то показания относительных потерь снизятся и станут менее 50%.

Существуют два режима измерения уровня потерь:

- по времени (символ «t» на экране технологического режима уборки под пиктограммами , -///--);

При измерении потерь зерна **по времени** на экран выводится изменение величины потерь в процентах за равные промежутки времени по отношению к запомненному номинальному уровню потерь.

При измерении потерь зерна **по площади** на экран выводится изменение величины потерь в процентах за равные части убранной площади по отношению к запомненному номинальному уровню потерь.

Информация выводится в аналоговом виде в соответствии с рисунком Ж.41.



Рисунок Ж.41

**Режим измерения –** указатель режима измерения относительных потерь – по времени (t) или по площади (S).

Показания уровня потерь – текущий измеренный уровень относительных потерь в виде изменяемого по высоте столбца. Метками «30 %» и «70 %» отмечены приемлемые уровни относительных потерь. Чем выше столбец – тем больше уровень относительных потерь.

**Пиктограмма** – указывает, потери по какому каналу отображаются, в данном случае это потери за соломотрясом.

При превышении относительного уровня потерь свыше 70% выдается предупредительный звуковой сигнал. Пиктограмма канала, потери по которому превышены, начинает мигать.

Установка номинальных потерь выполняется длительным нажатием на кнопку на лицевой панели БТГ. При этом текущие потери запоминаются как номинальные, и заполнения столбиков по каналам соломотряса и очистки будут соответствовать среднему значению — 50%. Изменения уровня потерь в дальнейшем будут отображаться относительно этого запомненного уровня, соответствующего показанию 50% на экране.

Режим измерения потерь – по площади или по времени и выбор убираемой культуры устанавливают на экране «Режим работы».

При изменении убираемой культуры датчики потерь зерна автоматически настраиваются на требуемую чувствительность. Однако, в зависимости от условий уборки и состояния убираемой культуры, бывает необходимо изменить чувствительность датчиков вручную на экране настроек.

Корректировка значения у пиктограммы - изменяет чувствительность датчиков потерь за очисткой.

Корректировка значения у пиктограммы изменяет чувствительность датчиков потерь за соломотрясом.

Диапазон значений от 0 – максимальная чувствительность (наименее тяжелые зерна) зерна до 5 – минимальная чувствительность (наиболее тяжелые зерна).

На экране «Помощь» отображаются рекомендации по настройке рабочих органов для различных культур.

23 Алгоритм переноса данных на персональный компьютер при помощи USB-флеш накопителя, просмотра показаний учета расхода топлива и аварийных и статистических данных

ВНИМАНИЕ: В случае отличия информации, выводимой на экранах, приведенных на рисунках Ж.43 – Ж.44, необходимо следовать указаниям, предлагаемым на этих экранах.

23.1 Считывание информации о расходе топлива и аварийных данных проводят в соответствии со схемой, приведенной на рисунке Ж.42, по следующей методике:

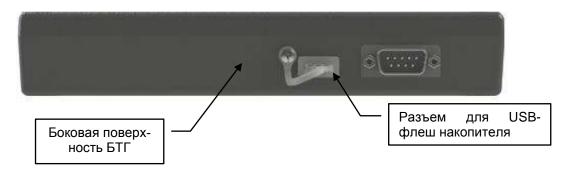


Рисунок Ж.42

- включить питание системы;
- вставить USB-флеш накопитель в разъем для подключения;
- войти на экран «Главное меню». Кнопками - нажать кнопку <sup>|</sup> брать вкладку «Копирование данных». Нажать кнопку

На ИТ БТГ появится экран в соответствии с приведенным на рисунке Ж.43;



Рисунок Ж.43

- выбрать необходимый для копирования параметр, используя кнопки 🚄 для подтверждения выбранного параметра.

. Нажать кнопку

- появится окно в соответствии с приведенным на рисунке Ж.44

221



Рисунок Ж.44

- нажать кнопку . Появится окно в соответствии с приведенным на рисунке Ж.45.



Рисунок Ж.45

- при копировании 100 % (успешное завершение копирования), на ИТ будет индицироваться экран, приведенный на рисунке Ж.46. При необходимости по-

вторного копирования нажать кнопку или кнопку для выхода из режима копирования, выполняя действия на вновь открывшемся экране.



Рисунок Ж.46

Примечание - В случае обрыва копирования данных или отсутствия USBнакопителя появится экран в соответствии с приведенным на рисунке Ж.47. При необходимости, повторить процедуру копирования еще раз или нажать кнопку

для выхода из режима.



Рисунок Ж.47

23.2 Для просмотра перекопированной информации на мониторе компьютера, вставить USB-флеш накопитель в разъем USB компьютера.

**Внимание!** На компьютере должно быть установлено программное обеспечение для просмотра информации (установлены программы «Фискальный агент» и «Аварийная статистика»).

23.3 Для просмотра данных о расходе топлива запустить программу «Фискальный агент». В поле программы нажать кнопку «Считать». Убедиться в индицировании на экране компьютера данных о расходе топлива.

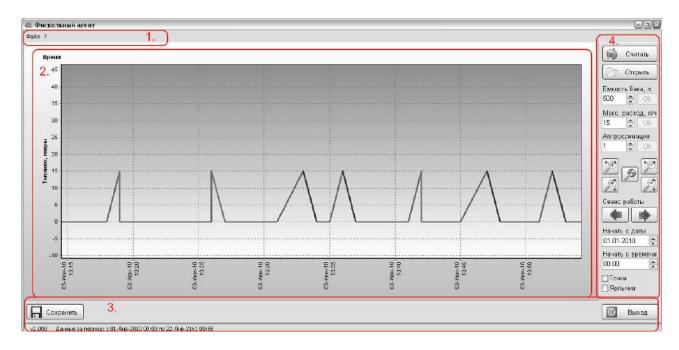


Рисунок Ж.48

График представляет характер изменения количества топлива в баке (ось ординат) в зависимости от времени работы комбайна (ось абсцисс). Программа допускает изменение масштаба графика как мышью, так и с помощью панели управления. Для приближения изображения мышью требуется выделить интересуемую область рамкой, причём сначала указать верхний левый, а затем — правый нижний углы области. Отдаление изображения мышью происходит путём указания сначала правой нижней, а затем верхней левой областей графика, причём происходит максимально возможное отдаление.

В соответствии с настройками панели управления отдельные участки графика могут иметь различные цвета в соответствии с таблицей Ж.3.

Таблица Ж.3

Цвет	Значение уровня топлива
Жёлтый	Уровень топлива не меняется или значение его расхода находится
VICTURIN	в допустимых пределах, двигатель работает
Коричневый	Уровень топлива не меняется или значение его расхода находится
Коричневыи	в допустимых пределах, двигатель не работает
Светло-	Уровень топлива возрастает, двигатель работает
зелёный	уровень топлива возрастает, двигатель раоотает
Тёмно-	Уровень топлива возрастает, двигатель не работает
зелёный	уровень топлива возрастает, двигатель не расстает
Светло-	Уровень топлива убывает, при этом значение расхода топлива пре-
красный	вышает максимально допустимый, двигатель работает
Тёмно-	Уровень топлива убывает, при этом значение расхода топлива пре-
красный	вышает максимально допустимый, двигатель не работает

Панель управления графиком позволяет считать сведения о расходе топлива с таблетки или загрузить их из ранее созданного файла, приблизить или отдалить график по каждой из осей. Помимо этого панель позволяет указать максимальный объём топлива в баке, ввести максимальный расход топлива в час и задать параметр аппроксимации. При превышении расхода топлива за час максимального значения соответствующий участок на графике будет показан красным цветом. Величина аппроксимации позволяет указать длину участков графика, на которых значения уровня топлива игнорируются, что позволяет компенсировать неточность измерения значения уровня топлива датчиком.

Панель управления также позволяет указать дату и время начала отсчёта количества топлива и допускает быстрый переход между сеансами работы.

Установка «галочки» в поле «точки» позволяет включить режим отображения граничных точек графика, а установка «галочки» в поле «ярлычки» разрешает отображение ярлыков с значениями количества топлива в данных ключевых точках.

23.4 Для просмотра аварийных и статистических данных запустить программу «Аварийная статистика». В поле программы нажать кнопку «Таблетка». Убедиться в индицировании на экране компьютера данных аварийной статистики.

Интерфейс приложения выполнен в виде одного окна. Центральную часть окна занимает область отчета, справа от нее находится панель управления. Сверху и снизу расположены горизонтальное меню и информационная строка (рисунок Ж.49).

Элементы интерфейса, расположенные на панели управления, позволяют наполнять базу данных (далее БД), а также создавать, сохранять и печатать отчеты.

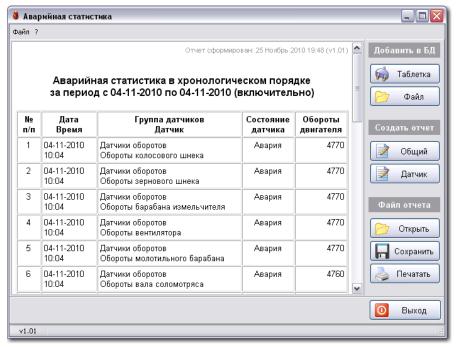


Рисунок Ж.49

Панель управления разбита на 3 сегмента, согласно выполняемым функциям:

- Управление БД
- Создание отчетов
- Управление отчетами

Кнопка "Таблетка" позволяет загрузить данные с "транспортной таблетки" в БД. После процедуры считывания, необходимо выбрать место для сохранения этих данных в виде отдельного файла. Имя сохраняемого файла формируется автоматически и состоит из серийного номера "транспортной таблетки" и текущей даты.

Кнопка "Файл" позволяет открыть файл с ранее сохраненными данными из "транспортной таблетки" для их загрузки в БД.

Примечание – Одни и те же данные можно загрузить в БД только один раз. Повторная попытка чтения данных с "транспортной таблетки" или из файла будет завершена с сообщением об игнорировании загружаемых данных.

Кнопка "Общий" позволяет открыть диалоговое окно управления общим отчетом (рисунок Ж.50).

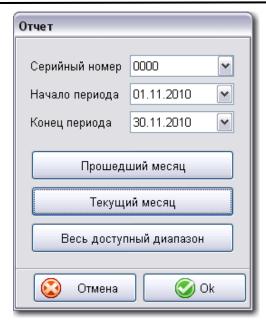


Рисунок Ж.50

Поля "Серийный номер", "Начало периода" и "Конец периода" определяют серийный номер экземпляра сельскохозяйственной техники и отчетный период. Отчетный период, также можно задать используя кнопки "Прошедший месяц", "Текущий месяц" и "Весь доступный диапазон".

Кнопка "Датчик" позволяет открыть диалоговое окно управления отчетом по выбранному датчику (рисунок Ж.51).

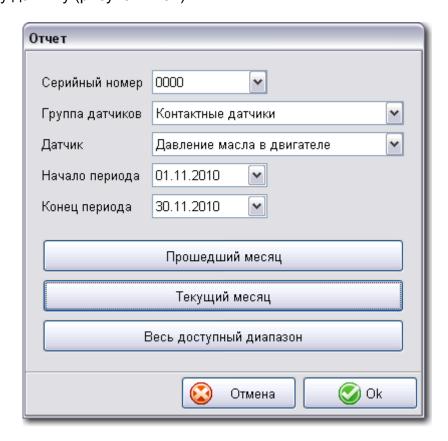


Рисунок Ж.51

Поля "Серийный номер", "Начало периода" и "Конец периода" определяют серийный номер экземпляра сельскохозяйственной техники и отчетный период. Поля "Группа датчиков" и "Датчик" определяют группу и принадлежащий ей датчик. Отчетный период также можно задать используя кнопки "Прошедший месяц", "Текущий месяц" и "Весь доступный диапазон".

Кнопка "Открыть" позволяет открыть файл с ранее сохраненным отчетом в формате RVF.

Кнопка "Сохранить" позволяет сохранить текущий отчет в файл в формате RVF или HTML.

Примечания:

- 1 Формат RVF поддерживается только этим приложением и не может быть открыт на компьютере без этого приложения.
- 2 Формат HTML поддерживается любым Интернет браузером и может быть открыт на любом другом компьютере.

Кнопка "Печатать" позволяет распечатать текущий отчет на принтере. Кнопка "Выход" завершает работу приложения.

### ПРИЛОЖЕНИЕ И

## Характерные неисправности БИУС.02, методы их обнаружения и устранения

Наиболее вероятные неисправности, методы их обнаружения и устранения приведены в таблице И.1.

Таблица И.1

таолица и. т	_	
Неисправность	Вероятная причина	Метод устранения
1 Не светится индика-	Не подается питание на	1 Проверить наличие напряжения
тор блока терминаль-	блок терминальный графи-	питания на розетке бортсети ком-
ного графического	ческий	байна.
		2 Проверить надежность соединения
		разъемов, целостность кабелей и
		жгут соединения между блоком тер-
		минальным графическим и блоком
		ввода-вывода.
2 Голосовое сообще-	Нет связи между блоком	Проверить жгут соединения блока
ние «Нет связи с бло-	терминальным графиче-	терминального графического и блока
ком ввода-вывода»	ским и блоком ввода-	ввода-вывода.
	вывода	
3 Нет показаний по-	1 Неисправен датчик ДПЗП.	1 Проверить исправность датчика
терь за соломотрясом		ДПЗП.
и очисткой	2 Поврежден жгут от ДПЗП	2 Проверить жгут от ДПЗП к устрой-
	к устройству формирования	ству формирования импульсов.
	импульсов.	
	3 Неисправно устройство	3 Заменить блок устройства форми-
	формирования импульсов.	рования импульсов.
	4 Поврежден жгут соедине-	4 Проверить жгут.
	ния устройства формиро-	
	вания импульсов и блока	
	ввода-вывода.	
	5 Неисправен блок ввода-	5 Заменить блок ввода вывода.
	вывода	
4 Отображаются пикто-	•	1 Убедиться в исправности датчика
\/ *(◊)*	ления масла в двигателе	SP1.
граммы <b>Б</b> и <b>Э</b> ,		2 Проверить отсутствие замыкания
при этом давление		на массу цепи 36-3.
масла в норме (норма		
– от 0,3 до 0,7 МПа)	1 Hayananay natiyy tay	1 V60 BUTLOG B MODBODUOTM BOTHWO
5 Отображаются пикто-	1 Неисправен датчик тем-	1 Убедиться в исправности датчика SK1.
граммы	пературы охлаждающей	
/	жидкости в двигателе	2 Проверить отсутствие замыкания на массу цепи 40-Р.
при этом температура		на массу цепи 40-г.
воды в двигателе ниже		
допустимой (макси- мально допустимая		
температура – 80°С).		
6 Отображаются пик-	1 Неисправен датчик SP3	1 Убедиться в исправности датчика
О л	Tortonpaport Aar Tink Of O	SP3.
тограммы 🖁 и 🞑 ,		2 Проверить отсутствие замыкания
при этом масляный		на массу цепи 492-Р.
фильтр не засорен.		
фильтр по засореп.		

Неисправность	Вероятная причина	Метод устранения
7 Отображаются пикто-	1 Неисправен датчик тем-	1 Убедиться в исправности датчика
граммы 🛭 и	пературы масла в гидросистеме ходовой части	SK2. 2 Проверить отсутствие замыкания
при этом температура масла в гидросистеме ходовой части ниже		на массу цепи 33-3.
допустимой (макси- мально допустимая температура – 80°C).		
8 Отображаются пикто- граммы и ровень мас	1 Неисправен датчик уров- ня масла в маслобаке	<ol> <li>Убедиться в исправности датчика SL1.</li> <li>Проверить отсутствие замыкания на массу цепи 341-К.</li> </ol>
при этом уровень масла приемлемый.  9 Отображаются пикто-	1 Неисправен датчик тем-	1 Убедиться в исправности датчика
граммы и Ы при этом температура масла не выше допу-	пературы масла в гидросистеме силовых цилиндров	SK3. 2 проверить отсутствие замыкания на массу цепи 344-Ф.
стимой (максимально допустимая температура составляет80 °C)		
тограммы и при этом бункер не заполнен на 70%.	1 Неисправен датчик контроля уровня зерна	<ol> <li>Убедиться в исправности датчика SL13.</li> <li>Проверить отсутствие замыкания на массу цепи 315-Ф.</li> </ol>
11 Отображаются пиктограммы и при этом бункер не заполнен на 100%.	1 Неисправен датчик контроля уровня зерна	<ol> <li>Убедиться в исправности датчика SL11.</li> <li>Проверить отсутствие замыкания на массу цепи 314-Б.</li> <li>проверить правильность установки датчика в бункере.</li> </ol>
12 Отображаются пик- тограммы и и, при этом фильтр не засорен.	1 Неисправен датчик SP8	1 Убедиться в исправности датчика SP8. 2 Проверить отсутствие замыкания на массу цепи 5-К.
13 Не отображается или неверно отображается давление масла в двигателе.	1 Неисправен датчик дав- ления масла	1 Убедиться в исправности датчика ВР10 (сопротивление датчика должно находиться в пределах от 15 до 175 Ом). 2 Проверить отсутствие замыкания на массу или обрыва цепи 35-К.
14 Не отображается или неверно отображается температура охлаждающей жидкости в двигателе.	1 Неисправен датчик тем- пературы охлаждающей жидкости	1 Убедиться в исправности датчика ВК1 (сопротивление датчика должно находиться в пределах от 40 до 2000 Ом). 2 Проверить отсутствие замыкания на массу или обрыва цепи 39-3.

Неисправность	Вероятная причина	Метод устранения
15 Не отображается	1 Неисправен датчик дав-	1 Убедиться в исправности датчика
или неверно отобра-	ления масла	ВР2 (сопротивление датчика должно
жается давление		находиться в пределах от 15 до 170
масла в гидросистеме		Ом).
силовых цилиндров.		2 Проверить отсутствие замыкания
		на массу или обрыва цепи 351-3.
16 Не отображается	1 Неисправен датчик тем-	1 Убедиться в исправности датчика
или неверно отобра-	пературы масла	ВК2 (сопротивление датчика должно
жается температура		находиться в пределах от 40 до 2000
масла в гидросистеме		Ом).
ходовой части.		2 Проверить отсутствие замыкания
		на массу или обрыва цепи 38-Г.
17 Не отображается	1 Неисправен датчик уров-	1 Убедиться в исправности датчика
или неверно отобра-	ня топлива в баке	BL1 (сопротивление датчика должно
жается уровень топ-		находиться в пределах от 0 до 100
лива в баке.		Ом: 0-5 Ом – бак пуст, 90-100 Ом –
		бак полон).
		2 Проверить отсутствие обрыва в
10.0.5		цепи 8-3.
18 Отображаются пик-	_ · · · · · · · · · · · · · · · · · · ·	1 Убедиться в исправности датчика
\ \ \ \ \   \	ня топлива в баке	SL1.
тограммы <b>Б</b> и № 3		2 Проверить отсутствие замыкания
при этом топлива в		на массу цепи 9-Р.
баке больше 10%.	411	4. ) (5
19 Отображаются пик-	1 Неисправен датчик SP2	1 Убедиться в исправности датчика
. \\ \\ \\ \\ \\ \\ \\ \\ \\ \\ \\ \\ \\		SP2 для К3С-10.
тограммы Б и Д		2 Проверить отсутствие обрыва цепи
при этом топливный		41-Ж.
фильтр не засорен.	1 Houseness	1 /50 - 11 - 10 - 10 - 10 - 10 - 10 - 10 -
· —	1 Неисправен датчик SP6	1 Убедиться в исправности датчика SP6.
тограммы Б и 🚟 ,		2 Проверить отсутствие замыкания
при этом сливной		на массу цепи 10-С.
фильтр гидросистемы		
силовых цилиндров не		
засорен.	1 Housepopper server CD7	1 Vacqueti od p. Modacania dominio
· _	1 Неисправен датчик SP7	1 Убедиться в исправности датчика SP7.
тограммы Б и 🚟 ,		2 Проверить отсутствие обрыва цепи 90-Р.
при этом напорный		<del>3</del> U-F. 
фильтр гидросистемы		
силовых цилиндров не		
засорен.		

Неисправность	Вероятная причина	Метод устранения
21 Отображается пик-	1 Неисправен датчик	1 Проверить отсутствие замыкания
*C		на массу или обрыва цепи 367-Ж.
тограмма 💝, при		2 Убедиться в исправности электро-
этом зазор находится		механизма и в правильной его
в допустимых преде-		настройке. При полностью выдвину-
лах		том штоке сопротивление между
		«массой» и сигнальным проводом
		датчика электромеханизма (датчик
		расположен непосредственно внутри
		электромеханизма) должно состав-
		лять 0-100 Ом.
		3 Убедиться в исправности датчика
		электромеханизма. Сопротивление
		датчика при выдвижении штока
		электромеханизма между массой и
		сигнальным контактом датчика
		должно меняться в пределах от 5,9-
22 0==5=================================	1 Hayanaan	5,91 кОм до 0-100 Ом.
22 Отображаются пик-		1 Убедиться в исправности датчика SL3.
	ня охлаждающей жидкости в двигателе	2 Проверить отсутствие замыкания
тограммы <b>Б</b> и , при этом уровень	• •	на массу цепи 491-Ф.
охлаждающей жидко-		The Middley Herrin 401 4.
сти приемлемый.		
23 Не отображается	1 Неисправен датчик_скоро-	1 Убедиться в исправности датчика
или неверно отобра-	сти движения	BR2 (сопротивление датчика должно
жается значение ско-		находиться в пределах от 900 до
рости движения.		1350 Ом).
		2 Проверить отсутствие замыкания
		на массу или обрыва цепи 203-С.
24 Отображаются пик-	1 Неисправен выключатель	1 Убедиться в исправности выключа-
l Ω <u>¬</u> ⊃	SB 10	теля SB 10.
тограммы 🖁 и ! ,		2 Убедиться в исправности сенсора
при этом привод вы-		индуктивного В2.
грузного шнека не		3 Проверить отсутствие замыкания
включен.		на массу цепи 493-Ж.
25 Отображаются пик-	1 Неисправен датчик SB24	1 Убедиться в правильной установке
		или исправности датчика SB24.
тограммы 🖥 и 🤍,		2 Проверить отсутствие замыкания
при этом вход в бункер		на +24В цепи 118-С.
закрыт.		3 Проверить исправность диода А
		10.5.

Неисправность	Вероятная причина	Метод устранения			
•					
них решет находятся в верном положении.	1 Неисправен датчик	1 Проверить отсутствие замыкания на массу или обрыва цепи 562-3 для КЗС-1218. 2 Убедиться в наличии напряжения питания датчика. Напряжение питания датчика должно составлять 4,9-5,1 В. 3 Убедиться в исправности датчика (напряжение между «массой» и сигнальным выводом датчика должно изменяться в пределах от 2,5 до 4,75 В при угле отклонения штока датчика от исходного положения в одну из сторон на 15° и от 2,5 до 0,25 В при угле отклонения в другую сторону на 15°).			
решет , при этом решета находятся в верном положении.	1 Неисправен датчик	1 Проверить отсутствие замыкания на массу или обрыва цепи 562-Ж для КЗС-1218. 2 Убедиться в наличии напряжения питания датчика. Напряжение питания датчика должно составлять 4,9-5,1 В. 3 Убедиться в исправности датчика (напряжение между «массой» и сигнальным выводом датчика должно изменяться в пределах от 2,5 до 4,75 В при угле отклонения штока датчика от исходного положения в одну из сторон на 15° и от 2,5 до 0,25 В при угле отклонения в другую сторону на 15°).			
28 Отображаются пиктограммы и и при этом забивание соломотряса отсутствует.	1 Неисправен датчик SQ1	1 Убедиться в исправности датчика SQ1. 2 Проверить отсутствие замыкания на массу цепи 360-3.			
		1 отсутствие замыкания на массу или обрыва цепи подключения датчиков к модулю УФИ (цепи 362, 363). 2 Проверить отсутствие замыкания на массу или обрыва цепи 322-3. 3 Убедиться в исправности модуля УФИ (А 23). 4 Убедиться в исправности датчиков потерь зерна за соломотрясом (датчики BQ1-BQ4).			

llaus=======	Dana	Manage various and
Неисправность	Вероятная причина	Метод устранения
30 Отображаются пик-	1 Неисправен модуль УФИ.	1 Проверить отсутствие замыкания на
TOLDSWMPI D " "		массу или обрыва цепи подключения датчиков к модулю УФИ (цепи 335,
TO Palvilvibi • vi ,		датчиков к модулю уфи (цени 333, 336).
при этом потерь по каналу очистка нет.		2 Проверить отсутствие замыкания
Ranasty Odvictka her.		на массу или обрыва цепи 317-Р.
		3 Убедиться в исправности модуля
		УФИ (А 23).
		4 Убедиться в исправности датчиков
		потерь зерна за очисткой (датчики
		BQ5,BQ6).
31 Отображаются пик-		1 Заменить аккумулятор.
\ \ \ \ \ \ \ \ \ \ \ \ \ \ \ \ \ \ \	ния больше 29В, то, неис-	
тограммы <b>Б</b> и —.	правен генератор.	2.2000000000000000000000000000000000000
	2 Если значение напряже-	2 Зарядить аккумуляторные батареи.
	ния меньше 21В, то это свидетельствует о разря-	
	женности аккумуляторных	
	батарей.	
32 Отображаются пик-	1 Неисправен генератор	1 Проверить отсутствие замыкания
Ωд		на массу или обрыва цепи 205-Ф.
тограммы У и О		2 Убедиться в исправности генера-
		тора.
(либо - пороговое		
значение оборотов		
коленчатого вала двигателя).		
,	1 Неисправен датчик BR1	1 Убедиться в исправности датчика
		BR1 (сопротивление датчика должно
тограммы У и О		находиться в пределах от 900 до
		1350 Ом).
(либо 🗀 - пороговое		2 Проверить отсутствие замыкания
значение оборотов		на массу или обрыва цепи 325-С.
молотильного бараба-		
на).	411.	4 \/C
· _	1 Неисправен датчик BR4	1 Убедиться в исправности датчика
тограммы 🖁 и 💞		BR4 (сопротивление датчика должно
тограммы <b>Б</b> и .		находиться в пределах от 900 до 1350 Ом).
		1350 Ом). 2 Проверить отсутствие замыкания
		на массу или обрыва цепи 309-Р.
35 Отображаются пик-	1 Неисправен датчик BR7	1 Убедиться в исправности датчика
የ ጉ		BR7 (сопротивление датчика должно
тограммы 🖁 и 🐬 .		находиться в пределах от 900 до
'		1350 Ом).
		2 Проверить отсутствие замыкания
		на массу или обрыва цепи 372-С.
36 Отображаются пик-	1 Неисправен датчик BR6	1 Убедиться в исправности датчика
тограммы 🖁 и 📆		BR6 (сопротивление датчика должно
тограммы 💆 и 🎾 .		находиться в пределах от 900 до
		1350 Ом). 2 Проверить отсутствие замыкания
		на массу или обрыва цепи 370-Г.

Неисправность	Вероятная причина	Метод устранения
37 Отображаются пиктограммы и $\frac{3}{4}$	1 Неисправен датчик BR3	1 Убедиться в исправности датчика BR3 (сопротивление датчика должно находиться в пределах от 900 до 1350 Ом). 2 Проверить отсутствие замыкания на массу или обрыва цепи 303-Ж.
38 Отображаются пик- тограммы и ${}$ и ${}$	1 Неисправен датчик BR5	1 Убедиться в исправности датчика BR5 (сопротивление датчика должно находиться в пределах от 900 до 1350 Ом). 2 Проверить отсутствие замыкания на массу или обрыва цепи 305-О.
39 Отображаются пик- тограммы и ф	1 Неисправен исполнительный механизм (катушка гидрораспределителя).	1 Проверить отсутствие замыкания на массу или обрыва цепей управления. 2 Убедиться в исправности исполнительного механизма (катушки гидрораспределителя).
40 Отображаются пик- тограммы и б.	1 Неисправен исполнительный механизм (катушка гидрораспределителя).	1 Проверить отсутствие замыкания на массу или обрыва цепей управления. 2 Убедиться в исправности исполнительного механизма (катушки гидрораспределителя).
41 Отображаются пик- тограммы и Ф.	1 Неисправен исполнительный электромеханизм. 2 Неисправны реле, посредством которых происходит подача напряжения на исполнительный электромеханизм.	1 Проверить отсутствие замыкания на массу или обрыва цепей управления. 2 Убедиться в исправности исполнительного электромеханизма. 3 Убедиться в исправности реле, посредством которых происходит подача напряжения на исполнительный электромеханизм.
42 Отображаются пик- тограммы и ©	1 Неисправен исполнительный электромеханизм. 2 Неисправны реле, посредством которых происходит подача напряжения на исполнительный электромеханизм.	1 Проверить отсутствие замыкания на массу или обрыва цепей управления. 2 Убедиться в исправности исполнительного электромеханизма. 3 Убедиться в исправности реле, посредством которых происходит подача напряжения на исполнительный электромеханизм.

•				
44 Отображаются пиктограммы и Стограммы и	Метод устранения  1 Проверить отсутствие замыкания на массу или обрыва цепей управления (цепи нет).  2 Убедиться в исправности электромеханизма и в правильной его настройке (при полностью выдвинутом штоке сопротивление между «массой» и сигнальным проводом датчика электромеханизма (датчик расположен непосредственно внутри электромеханизма) должно составлять 0-100 Ом).  3 Убедиться в исправности датчика электромеханизма (сопротивление датчика при выдвижении штока электромеханизма между массой и сигнальным контактом датчика должно меняться в пределах от 5,9-5,91 кОм до 0-100 Ом).  4 Убедиться в исправности реле, посредством которых происходит подача напряжений на исполнительный электромеханизм.  1Проверить отсутствие замыкания на массу или обрыва цепей управления (цепи нет).  2 Убедиться в исправности электромеханизма и в правильной его настройке (при полностью выдвинутом штоке сопротивление между «массой» и сигнальным проводом датчика электромеханизма (датчик расположен непосредственно внутри электромеханизма) должно составлять 0-100 Ом).  3 Убедиться в исправности датчика электромеханизма (сопротивление датчика при выдвижении штока электромеханизма (сопротивление датчика при выдвижении штока электромеханизма между массой и сигнальным контактом датчика должно меняться в пределах от 5,9-5,91 кОм до 0-100 Ом).			

Неисправность	Вероятная причина	Метод устранения
45 Отображаются пик- тограммы и и .	1 Неисправен исполнительный электромеханизм. 2 Неисправны реле, посредством которых происходит подача напряжения на исполнительный электромеханизм.	1 Проверить отсутствие замыкания на массу или обрыва цепей управления. 2 Убедиться в исправности исполнительного электромеханизма. 3 Убедиться в исправности реле, посредством которых происходит подача напряжений на исполнитель-
46 Отображаются пик- тограммы и и .	1 Неисправен исполнительный электромеханизм. 2 Неисправны реле, посредством которых происходит подача напряжения на исполнительный электромеханизм.	ный электромеханизм.  1 Проверить отсутствие замыкания на массу или обрыва цепей управления.  2 Убедиться в исправности исполнительного электромеханизма.  3 Убедиться в исправности реле, посредством которых происходит подача напряжений на исполнительный электромеханизм.
47 Отображаются пиктограммы и	1 Неисправен исполнительный электромеханизм. 2 Неисправны реле, посредством которых происходит подача напряжения на исполнительный электромеханизм.	1 Проверить отсутствие замыкания на массу или обрыва цепей управления. 2 Убедиться в исправности исполнительного электромеханизма. 3 Убедиться в исправности реле, посредством которых происходит подача напряжений на исполнительный электромеханизм.
48 Отображаются пик- тограммы и	1 Неисправен исполнительный электромеханизм. 2 Неисправны реле, посредством которых происходит подача напряжения на исполнительный электромеханизм.	1 Проверить отсутствие замыкания на массу или обрыва цепей управления. 2 Убедиться в исправности исполнительного электромеханизма. 3 Убедиться в исправности реле, посредством которых происходит подача напряжений на исполнительный электромеханизм.

#### ПРИЛОЖЕНИЕ К

# Методика определения потерь зерна за комбайном при уборке зерновых культур

На комбайн регламентируют следующие параметры потерь:

- за жаткой при уборке прямостоящих хлебов

(степень полеглости до 20%), не более - 0,5%

- за жаткой при уборке полеглых хлебов (степень полеглости до 20%), не более

лее - 1,5%

- за комбайном, не более

- 1,5%

Таким образом, общие потери за комбайном не должны превышать:

- при уборке прямостоящих хлебов

- 2%

- при уборке полеглых хлебов

- 3%

1 Определение потерь от естественного осыпания зерна

Эти потери не относятся к потерям зерноуборочных комбайнов и являются характеристикой убираемой хлебной массы. Они зависят от вида культуры, влажности соломы и зерна.

На поле, на котором производится уборка, необходимо выделить участок площадью 1  $\text{м}^2$  и вручную собрать на нем осыпавшееся зерно. Это и есть искомые потери (г/ $\text{м}^2$  или шт/ $\text{м}^2$ ).

2 Определение потерь зерна за жаткой

На убранном участке поля, где нет соломы и половы, собрать потери 1 м<sup>2</sup>. Если из этих потерь вычесть потери от осыпания, то получим потери за жаткой.

Величина допустимых потерь за жаткой приведена в таблице К.1.

Таблица К.1 - Допустимые потери за жаткой

Урожай	При полеглости до 20%					При полеглости свыше 20%				20%
жай- ность ц/га	г/м²	Пше- ница шт/м²	Яч- мень шт/м²	Рожь шт/м²	Овес шт/м <sup>2</sup>	г/м <sup>2</sup>	Пше- ница шт/м²	Яч- мень шт/м²	Рожь шт/м²	Овес шт/м <sup>2</sup>
10	0,5	13	11	14	18	1,5	39	33	42	54
15	0,75	19	17	22	27	2,25	57	51	66	81
20	1,0	25	22	29	38	3,0	75	66	81	114
25	1,25	31	27	36	45	3,75	93	83	107	134
30	1,5	38	33	43	54	4,5	113	100	129	161
35	1,75	44	39	50	62	5,25	132	117	150	188
40	2,0	50	44	57	71	6,0	150	133	171	214
45	2,25	56	50	64	80	6,75	168	150	192	241
50	2,5	63	56	71	89	7,5	187	167	214	267
55	2,75	69	61	78	98	8,25	206	183	236	294
60	3,0	75	67	86	107	9,0	225	200	257	321
65	3,25	81	72	93	116	9,75	243	216	279	348
70	3,5	88	78	100	125	10,5	263	233	300	375
75	3,75	91	83	107	134	11,25	281	250	321	402
80	4,0	100	89	114	143	12,0	300	267	343	429

### 3 Определение общих потерь зерна за комбайном

Показатель общих потерь является наиболее важным из показателей потерь. Он является предпочтительным для определения, так как учитывает все потери – за жаткой и комбайном. Если общие потери находятся в норме, то другие показатели можно не определять.

После прохождения комбайна, на участке равном ширине захвата жатки, отметить полосу шириной 170 мм (для жатки 6 м) или 140 мм (для жатки 7 м), аккуратно освободить этот участок от соломы и половы и собрать утерянное зерно.

Для более точного определения потерь можно взять полосу не 170 мм или 140 мм, а - 1 м. В этом случае для определения потерь с 1 м<sup>2</sup> полученные потери нужно разделить на 6 или на 7.

Если из этих потерь вычесть потери от осыпания, то мы получим общие потери за комбайном.

Величина допустимых потерь за комбайном приведена в таблице К.2.

Таблица К.2 - Допустимые потери за комбайном

Урожай	кай При полеглости до 20%					Пр	ои поле	глости с	выше 2	20%
жай- ность ц/га	г/м <sup>2</sup>	Пше- ница шт/м²	Яч- мень шт/м²	Рожь шт/м²	Овес шт/м²	г/м²	Пше- ница шт/м²	Яч- мень шт/м²	Рожь шт/м²	Овес шт/м²
10	2	50	44	57	71	3,0	75	66	86	107
15	3	75	66	86	107	4,5	112	100	128	160
20	4	100	89	114	143	6,0	150	133	171	214
25	5	125	111	143	179	7,5	188	167	214	268
30	6	150	133	171	214	9,0	225	200	257	322
35	7	175	155	200	250	10,5	262	233	300	375
40	8	200	178	228	286	12,0	300	266	343	429
45	0	225	200	257	322	13,5	338	300	386	482
50	10	250	222	285	357	15,0	375	333	428	536
55	11	275	244	314	393	16,5	412	367	471	590
60	12	300	267	343	429	18,0	450	400	514	643
65	13	325	289	371	464	19,5	487	434	557	697
70	14	350	311	400	500	21,0	525	467	600	750
75	15	375	333	428	538	22,5	562	500	643	804
80	16	400	354	457	571	24,0	600	533	686	858


### 4 Определение потерь зерна за комбайном

Потери за комбайном являются разницей между общими потерями за комбайном и потерями за жаткой.

Допустимые потери рассчитаны из массы 1000 штук зерен:

- пшеницы 40 г
- ячменя 45 г
- ржи 35 г
- овса 28 г

### ПРИЛОЖЕНИЕ Л

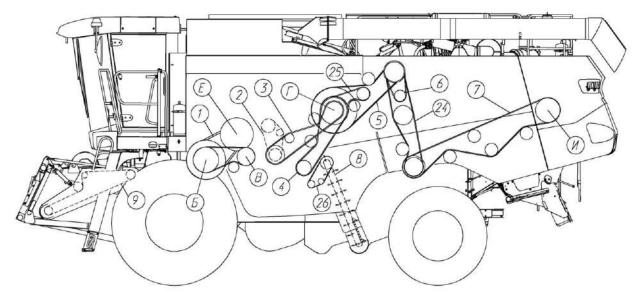

Б – барабан молотильный;


В – отбойный битер;

Г – главный контрпривод;

Е – вариатора МСУ;

И - соломосепаратор

Рисунок Л.1 – Схема приводов комбайна (вид слева)

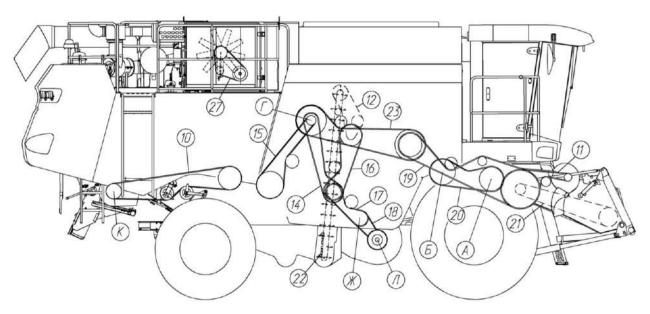

А – барабан ускоряющий;

Б – барабан молотильный;

Г – главный контрпривод;

Ж – вариатор очистки;

К – соломоизмельчитель;

Л - вентилятор

Рисунок Л.2 – Схема приводов комбайна (вид справа)

Таблица Л.1

	Таолица Л.1				
<b>№</b> ПО3	Наименование привода	Обозначение ремня (цепи)			
1	Привод молотильного барабана	Ремень 68x24 2600 Lp-38 (aramid), Германия "Optibelt" или Ремень 68x24 2600 Кевлар (AGRI 2899385), США "Gates"			
2	Привод выгрузки зерна	Цепь шагом 19,05 мм, открытая. ANSI-Einfach-Rollenketten-Amerikanische Bauart, offen ANSI 60-1 DIN 8188/ISO 606 12 A-1 OOZA L=1314,45 мм (69 зв.) или Цепь 12 A-1 ISO 606 L=1314,45 мм (69 зв.)			
3	Привод выгрузки зерна	Ремень 2 HB BP 3110 "K" A (AGR 1423274), США "Gates" или Ремень 2 HB 3110 La исп. 26, Германия "Optibelt" или Ремень 2 HB BP 3110 "K", Польша "Stomil"			
4	Привод домолота	Ремень B/17 2950 Li, Германия "Optibelt" или Ремень HB 2990, Польша "Stomil" или Ремень PHG B116, Швеция "SKF"			
5	Привод главного контрпривода	Ремень 5 НВ 3812 La исп. 26, Германия "Optibelt" или Ремень 5 НВ ВР 3812 "К" A, Польша "Stomil East"			
6	Привод компрессора кондиционера -	Ремень SPA 1400 Ld, Германия "Optibelt" или Ремень SPA 1400, Польша "Stomil East" или Ремень SPA(11-10)-1400 Lw, Китай "Sanlux"			
7	Привод соломосепаратора	Ремень 3 HB BP 5660 "K", Польша "Stomil East"			
8	Колосовой элеватор	Цепь ТРД-38-56-2-2-6-6 ТУ 4173-002-41367741-2012 L=2774 мм (73 зв.) или Цепь ТРДУ-38-5600-2-2-6-6 ТУ 4173-004-41423824-2013 L=2774 мм (73 зв.)			
9	Наклонная камера	Цепь 16 A-2 ISO 606 L=3581,4 мм (141 зв) или Цепь 16 A-2 ISO 606/DIN 8188-1/ANSI L=3581,4 мм (141 зв)			
10	Привод соломоизмельчителя	Ремень 2 HB BP 4450 "K", Польша "Stomil East"			
11	Привод вентилятора отсоса пыли	Ремень A/H 2570 Ld, Польша "Stomil East"			
12	Привод зерновой группы	Цепь шагом 25,4 мм, открытая. Din-Einfach-Rollenketten, offen DIN 8187/ISO 606 16 B-1T OOZA L=1955,8 мм (77 зв.) или Цепь 16 B-1 ISO 606 L=1955.8 мм (77 зв.)			

Nº	Наименование привода	Обозначение ремня (цепи)
<b>поз</b> 13	Привод контрпривода молотильного аппарата	Ремень 4 НВ 4562 La исп. 26, Германия "Optibelt" или Ремень 4 НВ ВР 4562, Польша "Stomil East" или Ремень 4 НВ ВР 4562 "К" (AGRI
14	Привод распределительного шнека	2825386), США "Gates" Ремень 2 НВ 3110 La исп. 26, Германия "Optibelt" или Ремень 2 НВ ВР 3110 "К" A (AGR 1423274), США "Gates" или Ремень 2 НВ ВР 3110 "К", Польша "Stomil"
15	Привод колебателя очистки	Ремень 2 HB BP 3180 "K", Польша "Stomil East"
16	Привод контпривода зерновой группы	Ремень 2 HB 2662 La, Германия "Optibelt" или Ремень 2 HB BP 2662, Польша "Stomil East" или Ремень 2 HB 2662 La, Китай "Sanlux"
17	Привод вариатора вентилятора очистки	Ремень 2 НВ 1912 La, Германия "Optibelt" или Ремень 2 НВ 1912 La, Китай "Sanlux" или Ремень 2 НВ ВР 1912, Польша "Stomil"
18	Вариатор вентилятора очистки	Ремень 38x18-1440 Li, Германия "Optibelt" или Ремень 38x18-1500 Lp (AGRI 2811136), США "Gates" или Ремень 38x18X1500 Lp, Польша "Stomil"
19	Привод наклонной камеры	Ремень 3 HB BP 4930 "К", Польша "Stomil"
20	Привод барабана ускоряющего	Ремень 3 НВ 2662 La исп. 26, Германия "Optibelt" или Ремень 3 НВ ВР 2662 "К", Польша "Stomil"
21	Транспортер наклонной камеры	Цепь 38,4VBX105 LLLG J2/4 или Цепь 38,4VBX105 LLLG J3A
22	Зерновой элеватор	Цепь ТРД-38-46-1-2-8-4 ТУ 12.0173856.051-2004 L=4902 мм (129 зв.) или Цепь ТРД-38-4600-1-2-8-4 ТУ 4173-008-55976030-2005 L=4902 мм (129 зв.) или Цепь ТРДУ-38-5600-1-2-8-4 ТУ 4173-004-41423824-2013 L=4902 мм (129 зв.)
23	Привод отбойного битера	Ремень 2HB BP 2290 "К", Польша "Stomil East"
24	Первая ступень привода соломоизмельчителя	Ремень 4 HB BP 3850 "К", Польша "Stomil East"
25	Привод вибродна	Ремень В/17 1850 Li, Германия "Optibelt" или Ремень НВ 1890, Польша "Stomil" или Ремень В 1890 Lw, Китай "Sanlux"

<b>№</b> поз	Наименование привода	Обозначение ремня (цепи)
26	Привод колосового элеватора	Цепь шагом 19,05 мм, открытая. ANSI- Einfach-Rollenketten-Amerikanische Bauart, offen ANSI 60-1 DIN 8188/ISO 606 12 A-1 OOZA L=1162,05 мм (61 зв.) или Цепь 12 A-1 ISO 606 L=1162,05 мм (61 зв.)
27	Привод вентилятора охлаждения двигате- ля	Ремень SPB 1850 Ld, Польша "Stomil East" или Ремень SPB 1850 Ld, Германия "Optibelt" или Ремень SPB 1850 Lw, Китай "Sanlux".